



**Agenzia delle Entrate
CATASTO FABBRICATI
Ufficio Provinciale di
Como**

ELABORATO PLANIMETRICO
Compilato da:
Ceriani Roberto
Iscritto all'albo:
Geometri
Prov. Varese N. 02761

Comune di Rovello Porro Protocollo n. CO0094421 del 21/07/2017
Sezione: Foglio: 9 Particella: 2848 Tipo Mappale n. del
Dimostrazione grafica dei subalterni Scala 1 : 500

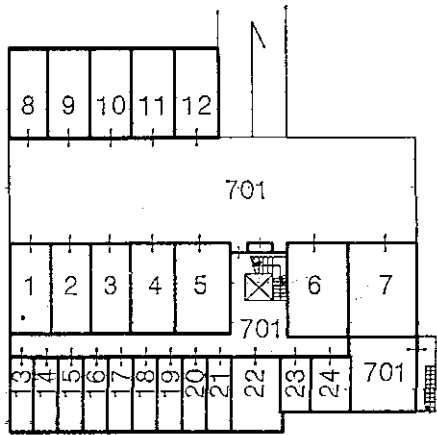

Piano Primo. Sottostrada

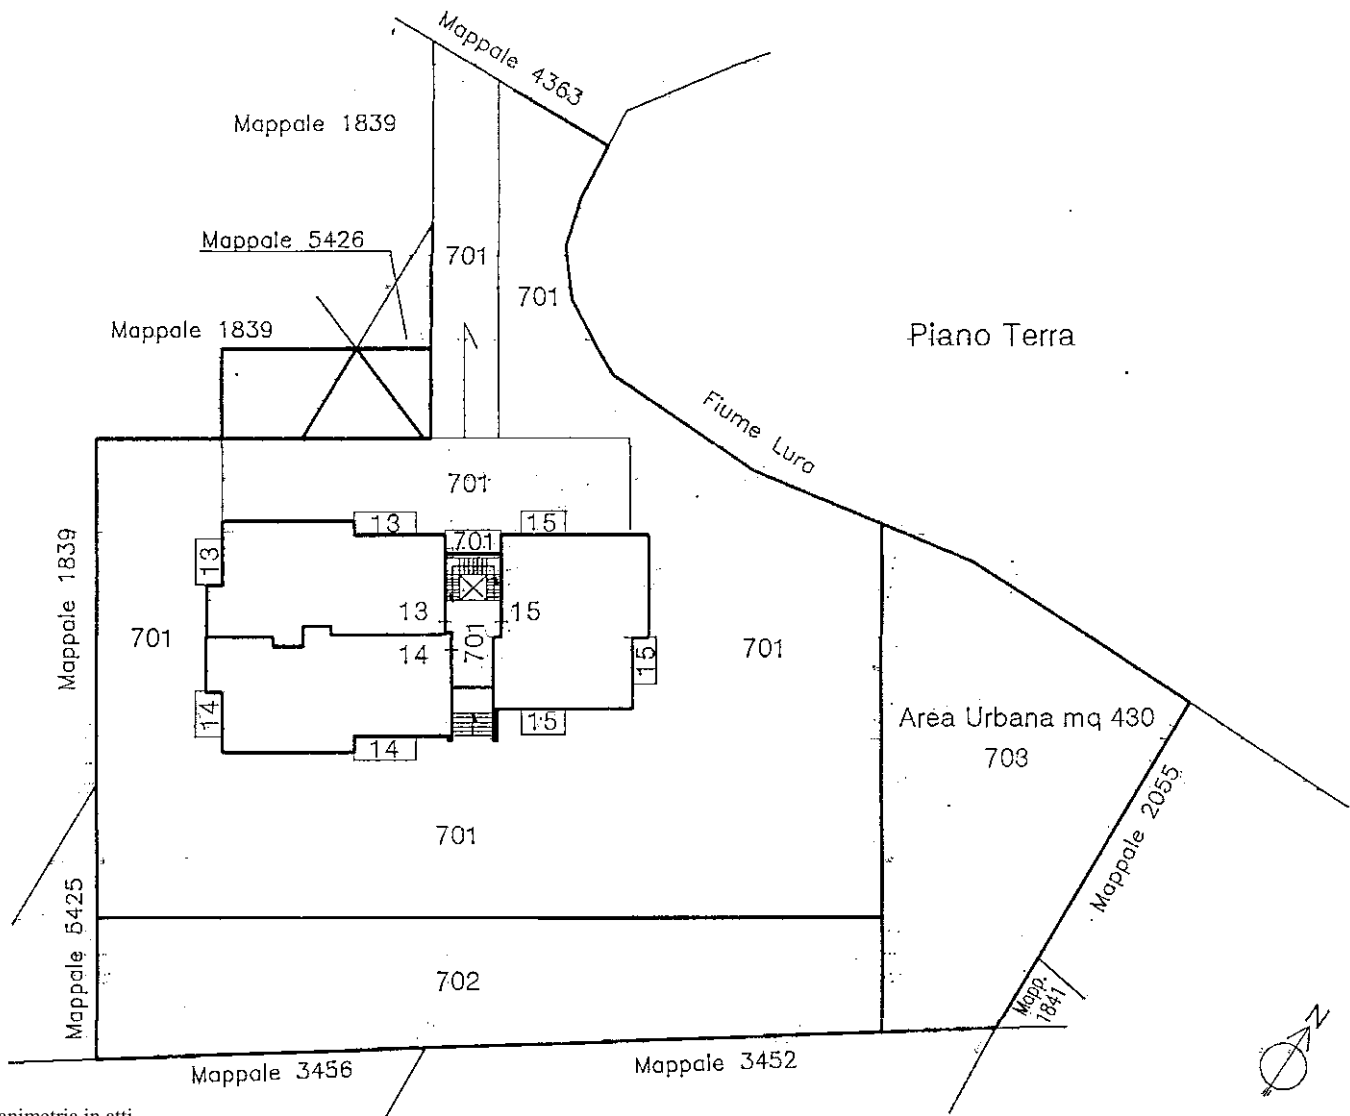


Ultima planimetria in atti


Agenzia delle Entrate
CATASTO FABBRICATI
Ufficio Provinciale di
Como

ELABORATO PLANIMETRICO	
Compilato da: Ceriani Roberto	
Iscritto all'albo: Geometri	
Prov. Varese	N. 02761


Comune di Rovello Porro	Protocollo n. CO0094421 del 21/07/2017
Sezione: Foglio: 9 Particella: 2848	Tipo Mappale n. del
Dimostrazione grafica dei subalterni	Scala 1 : 500

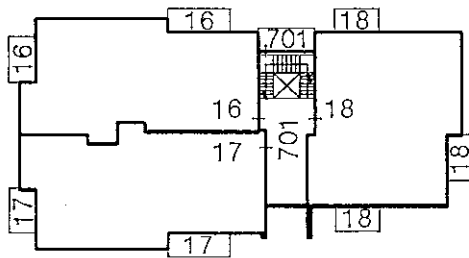

Piano Primo

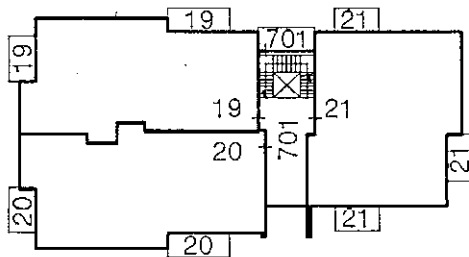

Piano Secondo

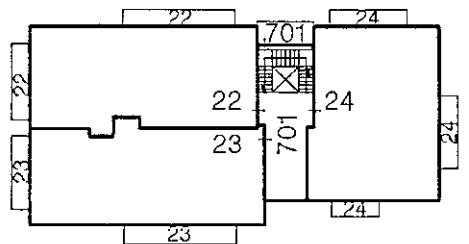

Piano Terzo



Ultima planimetria in atti