PLANIMETRIA SISTENAZIONI ESTERNE_LOTTO 2
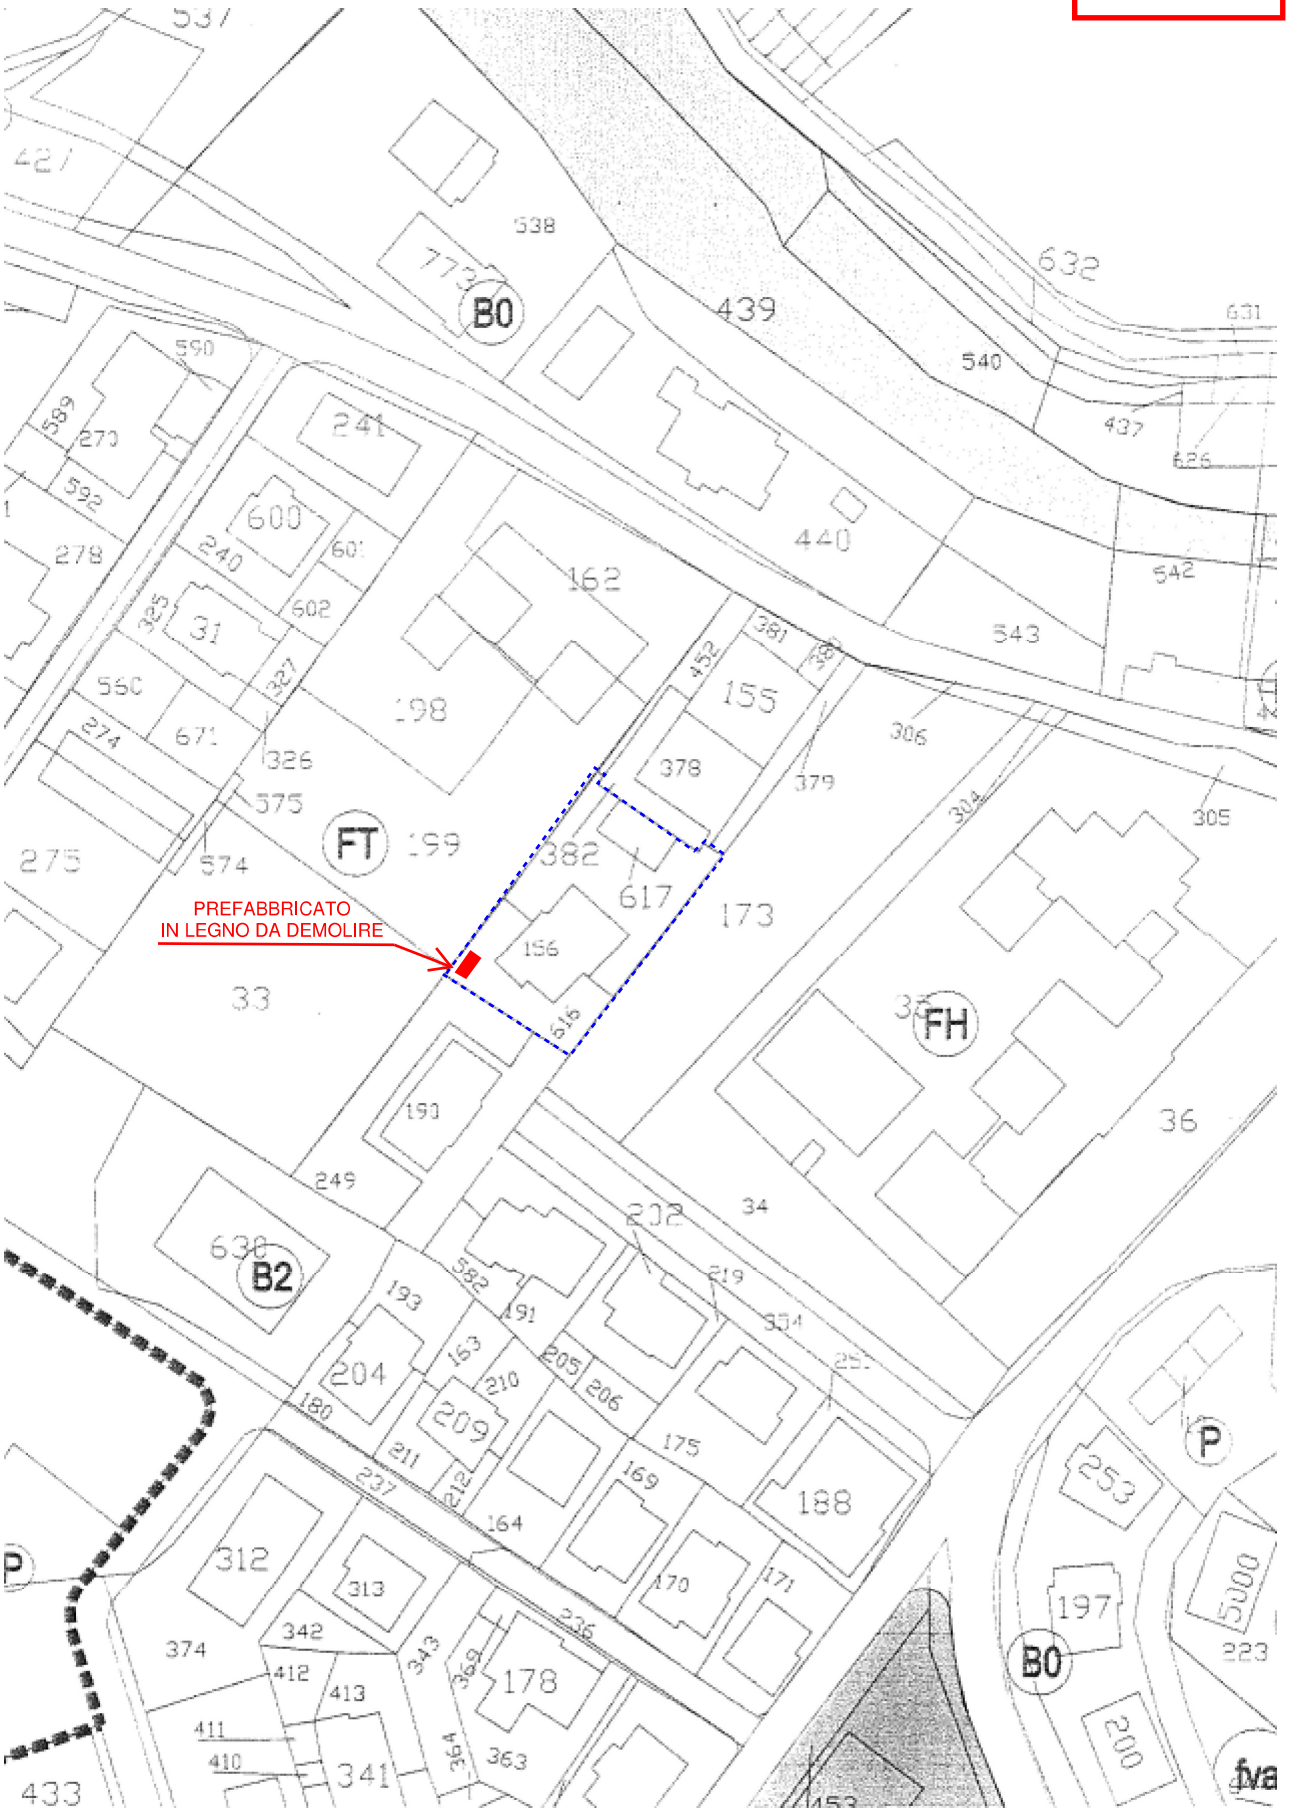
DOC. 34