

ALLEGATO N°10

Planimetria catastale

Comune di Aprilia, Foglio 136, part.IIa 534, sub 1



**Agenzia del Territorio  
CATASTO FABBRICATI  
Ufficio Provinciale di  
Latina**

Dichiarazione protocollo n. LT0081442 del 12/05/2006

Planimetria di u.i.u. in Comune di Aprilia

Via Serio

civ. 25

Identificativi Catastali:

Sezione:

Foglio: 136

Particella: 535

Subalterno: 1

Iscritto all'albo:  
Geometri


Prov. Latina

N. 1558

Scheda n. 1

Scala 1:200

Piano terra  
hm 2.60

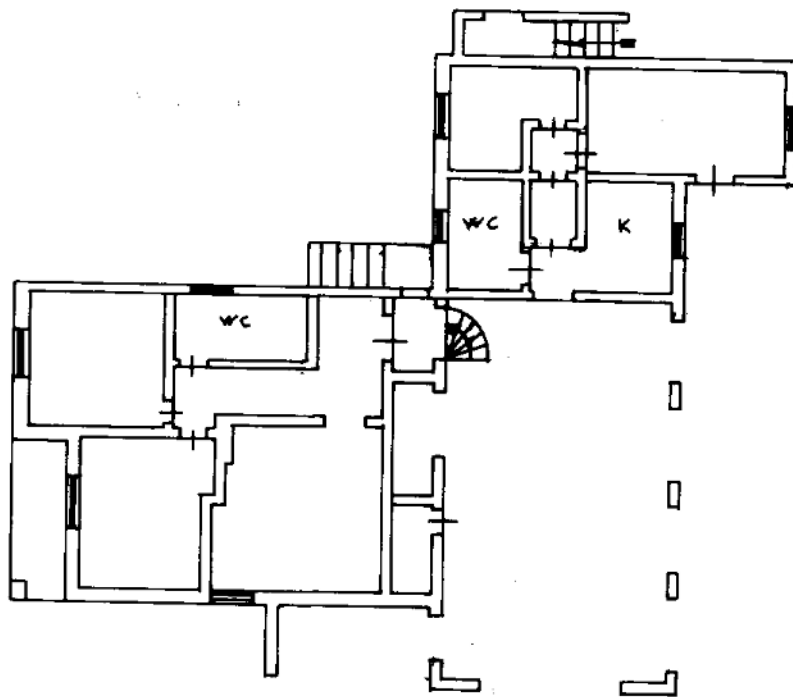

534/1

Ultima planimetria in atti

141414-01

