

TRIBUNALE DI TRENTO

Esecuzioni immobiliari

Esecuzione forzata

RGE n. 5/2025

Giudice dott.ssa Fiorini Erica


Promossa da *** DATO OSCURATO ***

contro


*** DATO OSCURATO ***

ALLEGATO PLANIMETRIE

LOTTO 1

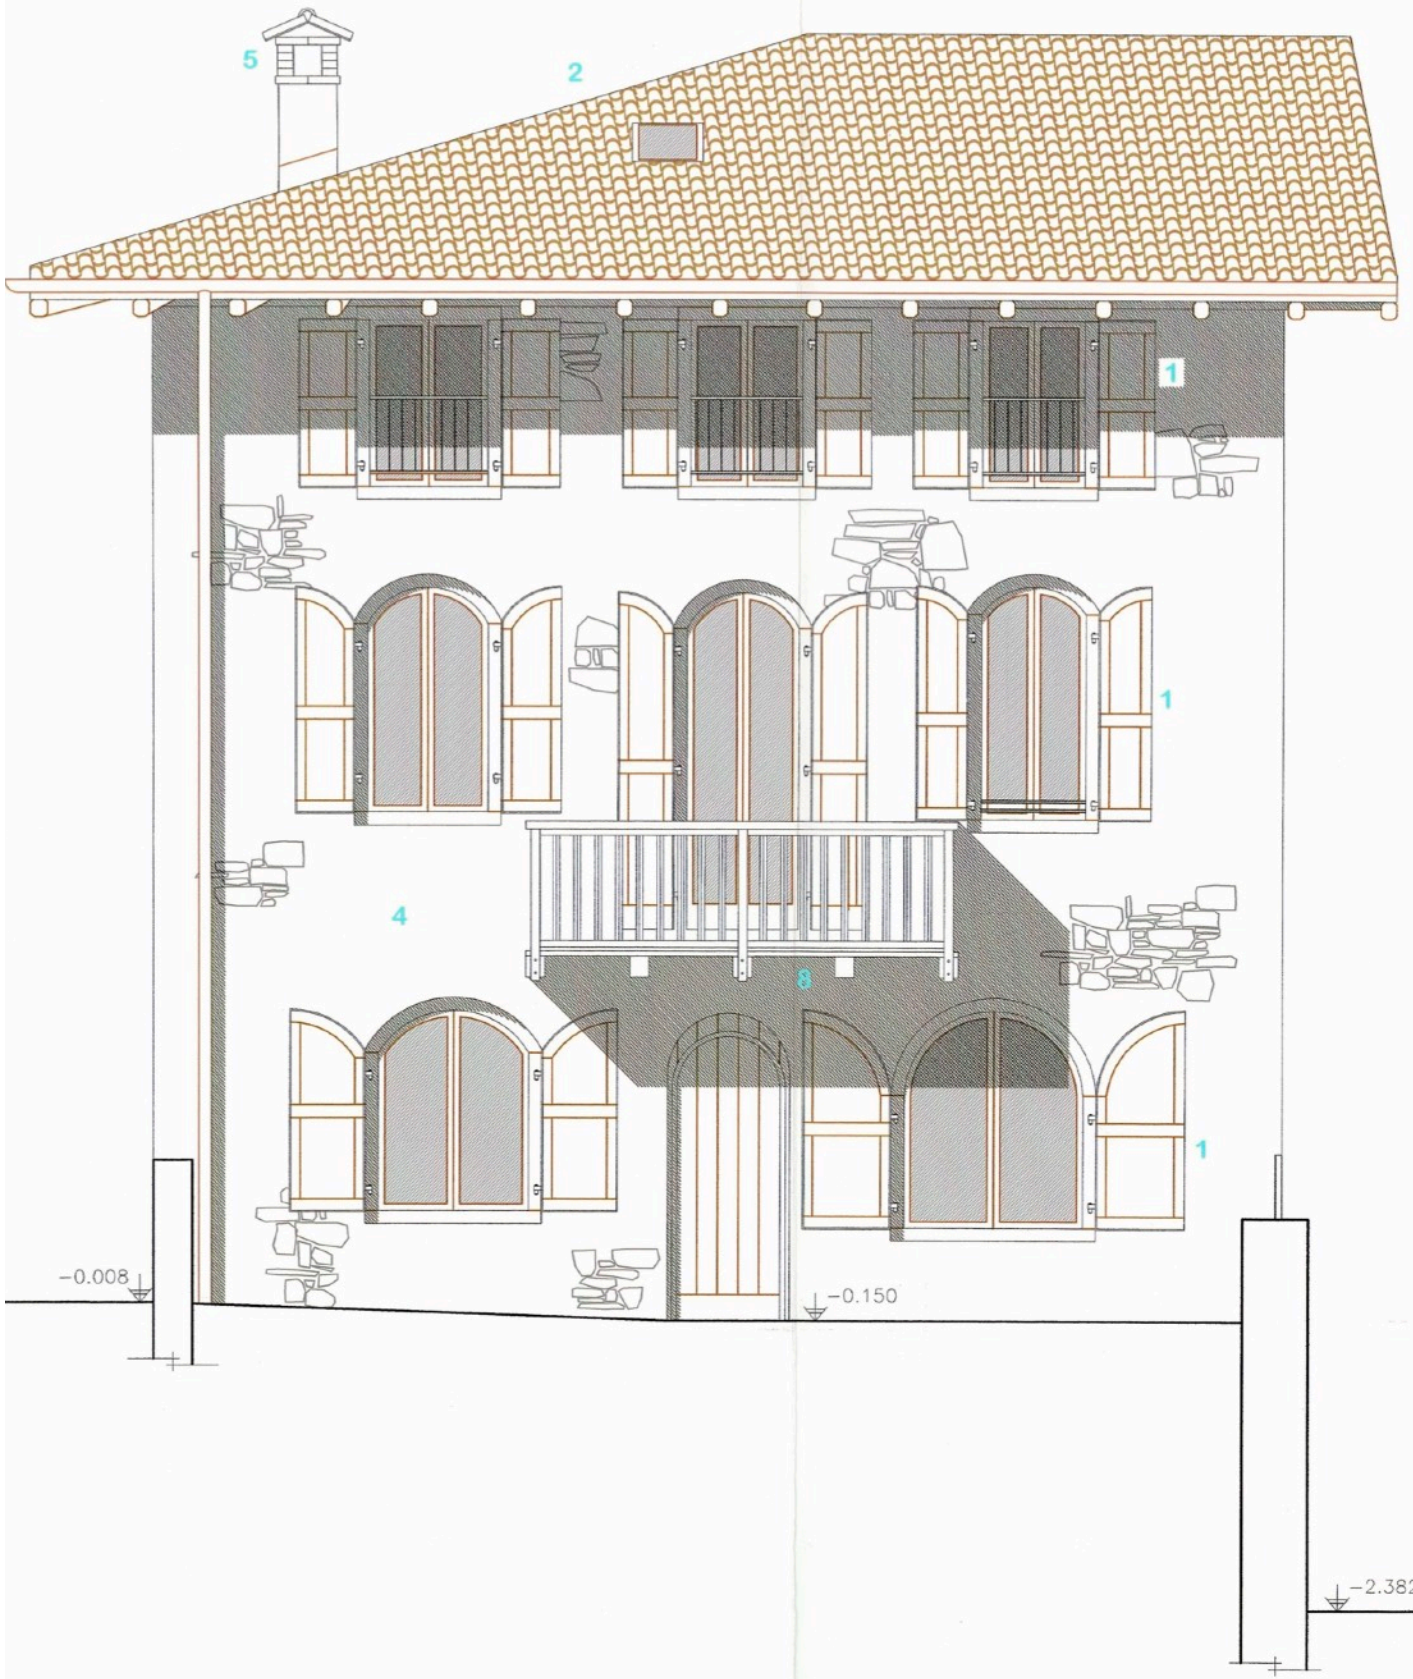

PROSPETTO EST

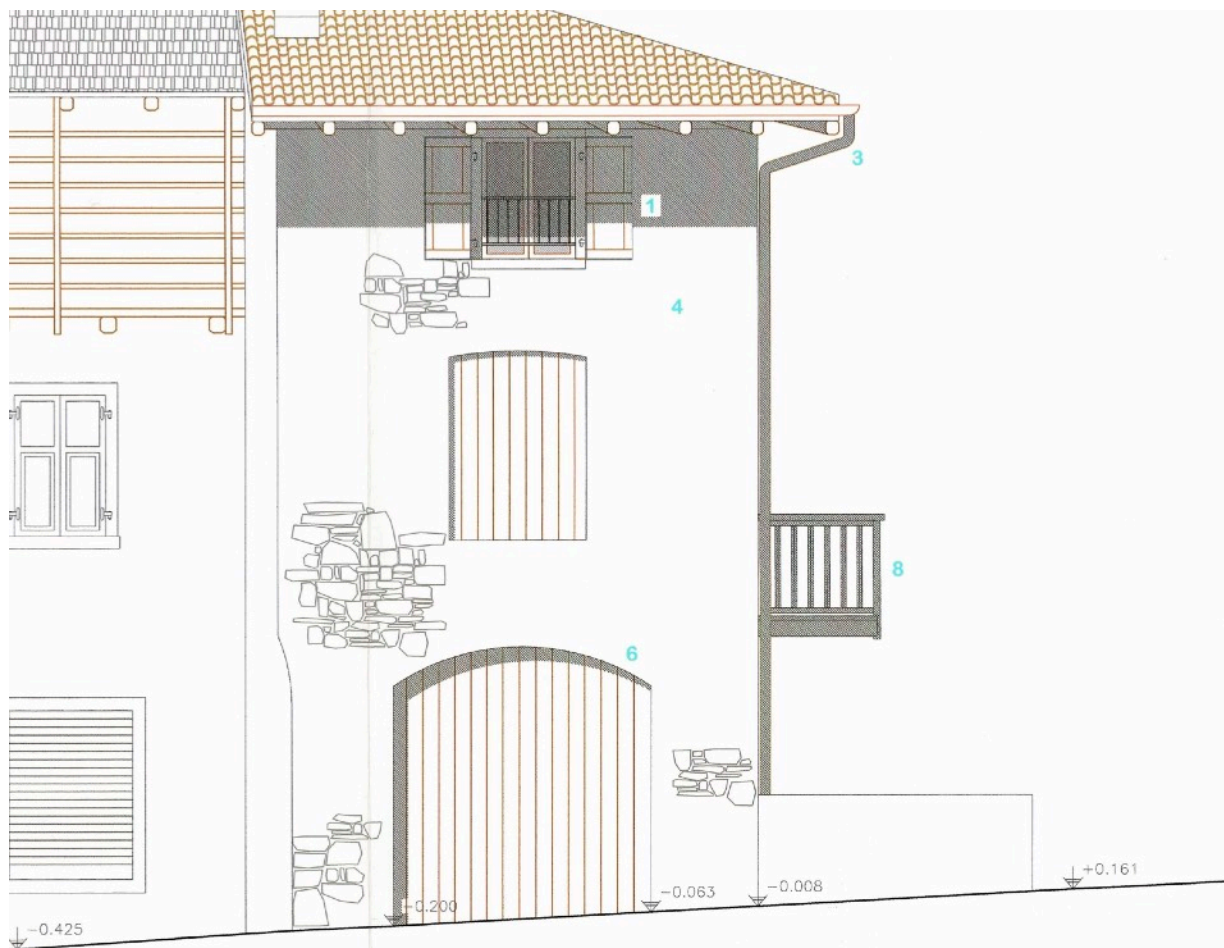



PROVINCIA AUTONOMA DI TRENTO - SERVIZIO CATASTO
(D.Lgs. 18 maggio 2001 n.280)

CATASTO FABBRICATI
(Legge 28 febbraio 1994, n. 133)

Mod. Am (C.E.U.)

N. d'ord. _____
N. fogli _____



Planimetria (*) dell'immobile situato nel Comune di CAVEDINE Via NUOVA N. 23
allegata alla dichiarazione presentata all'Ufficio catasto di TRENTO Ufficio tavolare di TRENTO
C.C. VIGO CAVEDINE F.M. 5 P.Ed. 8 Sub. _____ P.T. 680 P.M. _____

Rilievo (*) in conformita' allo stato reale


Compilato dal GEOMETRA PISONI SERGIO
Iscritto all'Albo GEOMETRI della Prov. di TRENTO
Data MARZO 2007 Timbro e firma _____

SPAZIO RISERVATO ALL'UFFICIO CATASTO


Subalterni controllati in data 10 MARZO 2007
Il Tecnico Catastale geom. Curgen Turri
Mod. 97 n. 14761/07 Cat. _____ Cl. _____

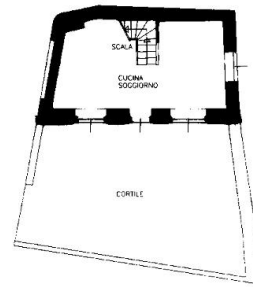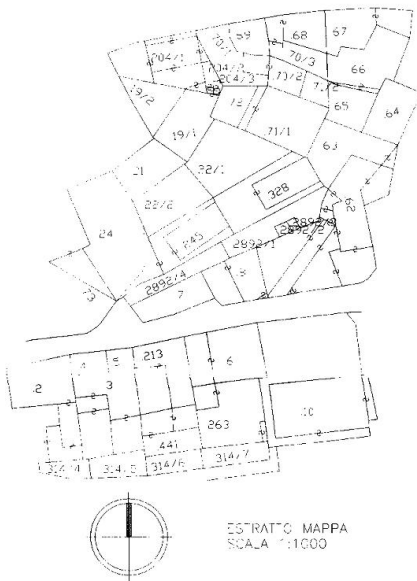

PIANO TERRA
H=2.60

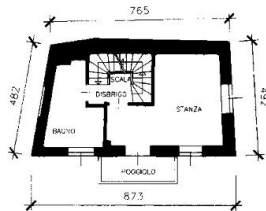

PRIMO PIANO
H=2.70

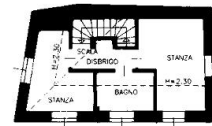

SECONDO PIANO
H=1.95-3.20

(*) Indicare le principali misure esterne

orientamento




SCALA 1:200


Ufficio del Catasto di Trento - Data rilascio: 30/04/2025 - Operatore: SFRTRT_Q - Totale schede: 1
Prot. 5133.001.1989 - Data pres.: 17-10-1989 - Formato: A3 (297 x 420) - Fatt. scala: 1:1




ATTO MAPPA
A 1:1000

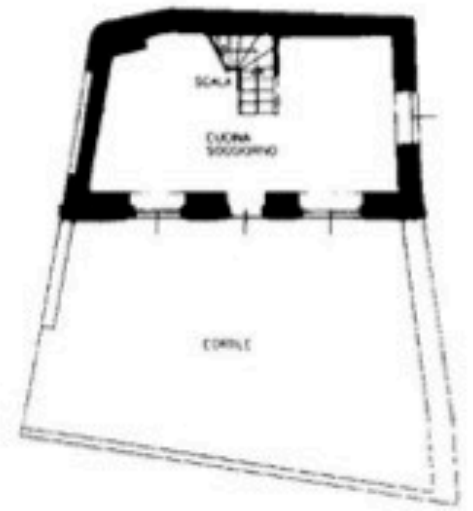

PIANO TERRA
H=2.60

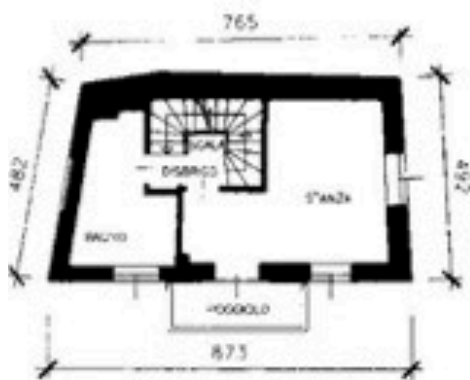


PRIMO PIANO
H=2.70

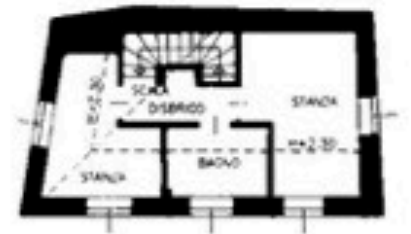

SECONDO PIANO
H=1.95-3.20



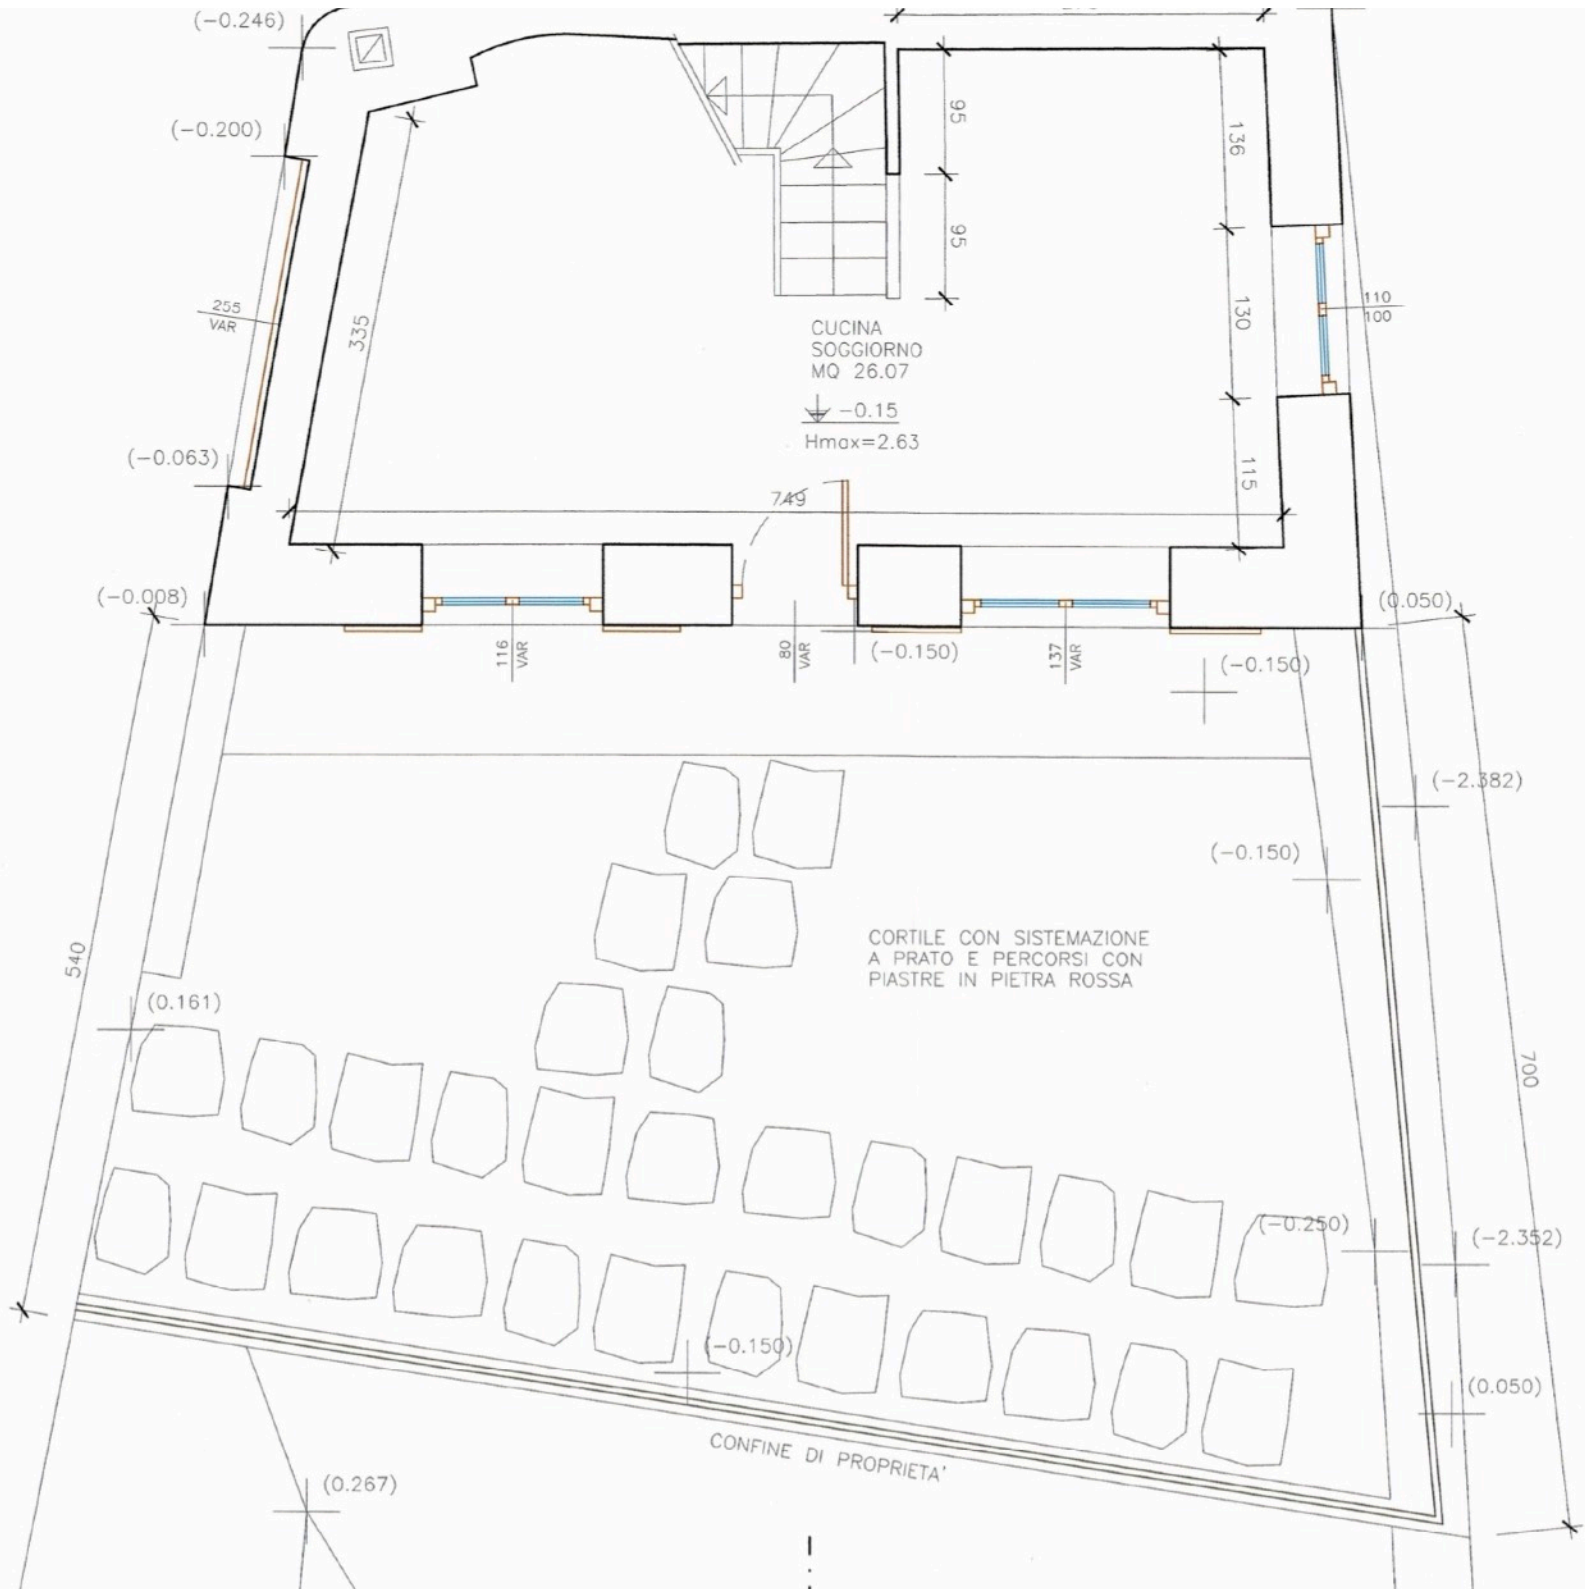

P.ED. 7

