

**Agenzia del Territorio
CATASTO FABBRICATI
Ufficio Provinciale di
Cuneo**

Dichiarazione protocollo n. CN0017197 del 23/01/2012

Planimetria di u.i.u. in Comune di Costigliole Saluzzo

Via Savigliano

civ. 62

Identificativi Catastali:

Sezione:

Foglio: 6

Particella: 36

Subalterno: 17

Compilata da:

Barale Luigi

Iscritto all'albo:


Ingegneri

Prov. Cuneo


N. 1495

Scheda n. 1

Scala 1:200

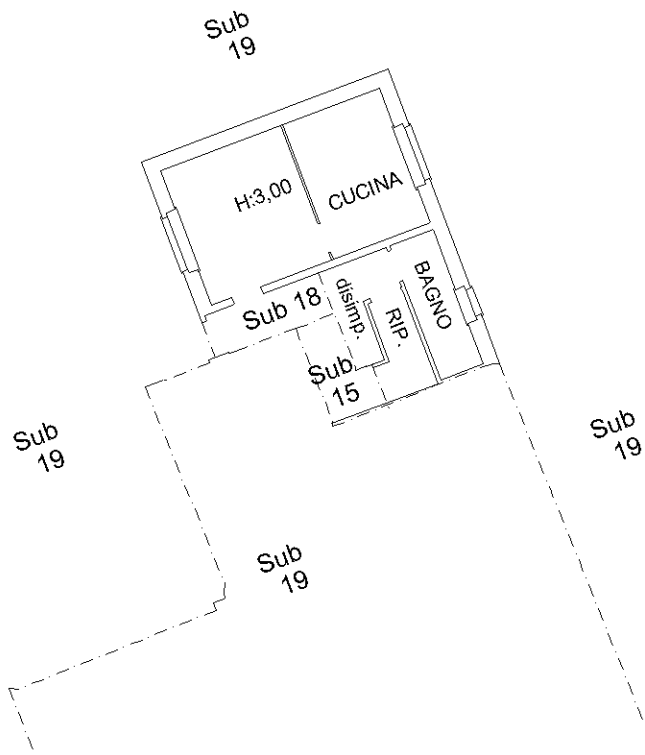

PIANO TERRA

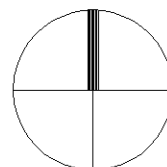

Ultima planimetria in atti

Agenzia delle Entrate
CATASTO FABBRICATI
Ufficio Provinciale di
Cuneo

Dichiarazione protocollo n. CN0068858 del 13/05/2016

Planimetria di u.i.u. in Comune di Costigliole Saluzzo

Via Savigliano

civ. 62

Identificativi Catastali:

Sezione:

Foglio: 6

Particella: 36

Subalterno: 19

Compilata da:

Barale Luigi

Iscritto all'albo:


Ingegneri

Prov. Cuneo

N. 1495

Scheda n. 1

Scala 1:500

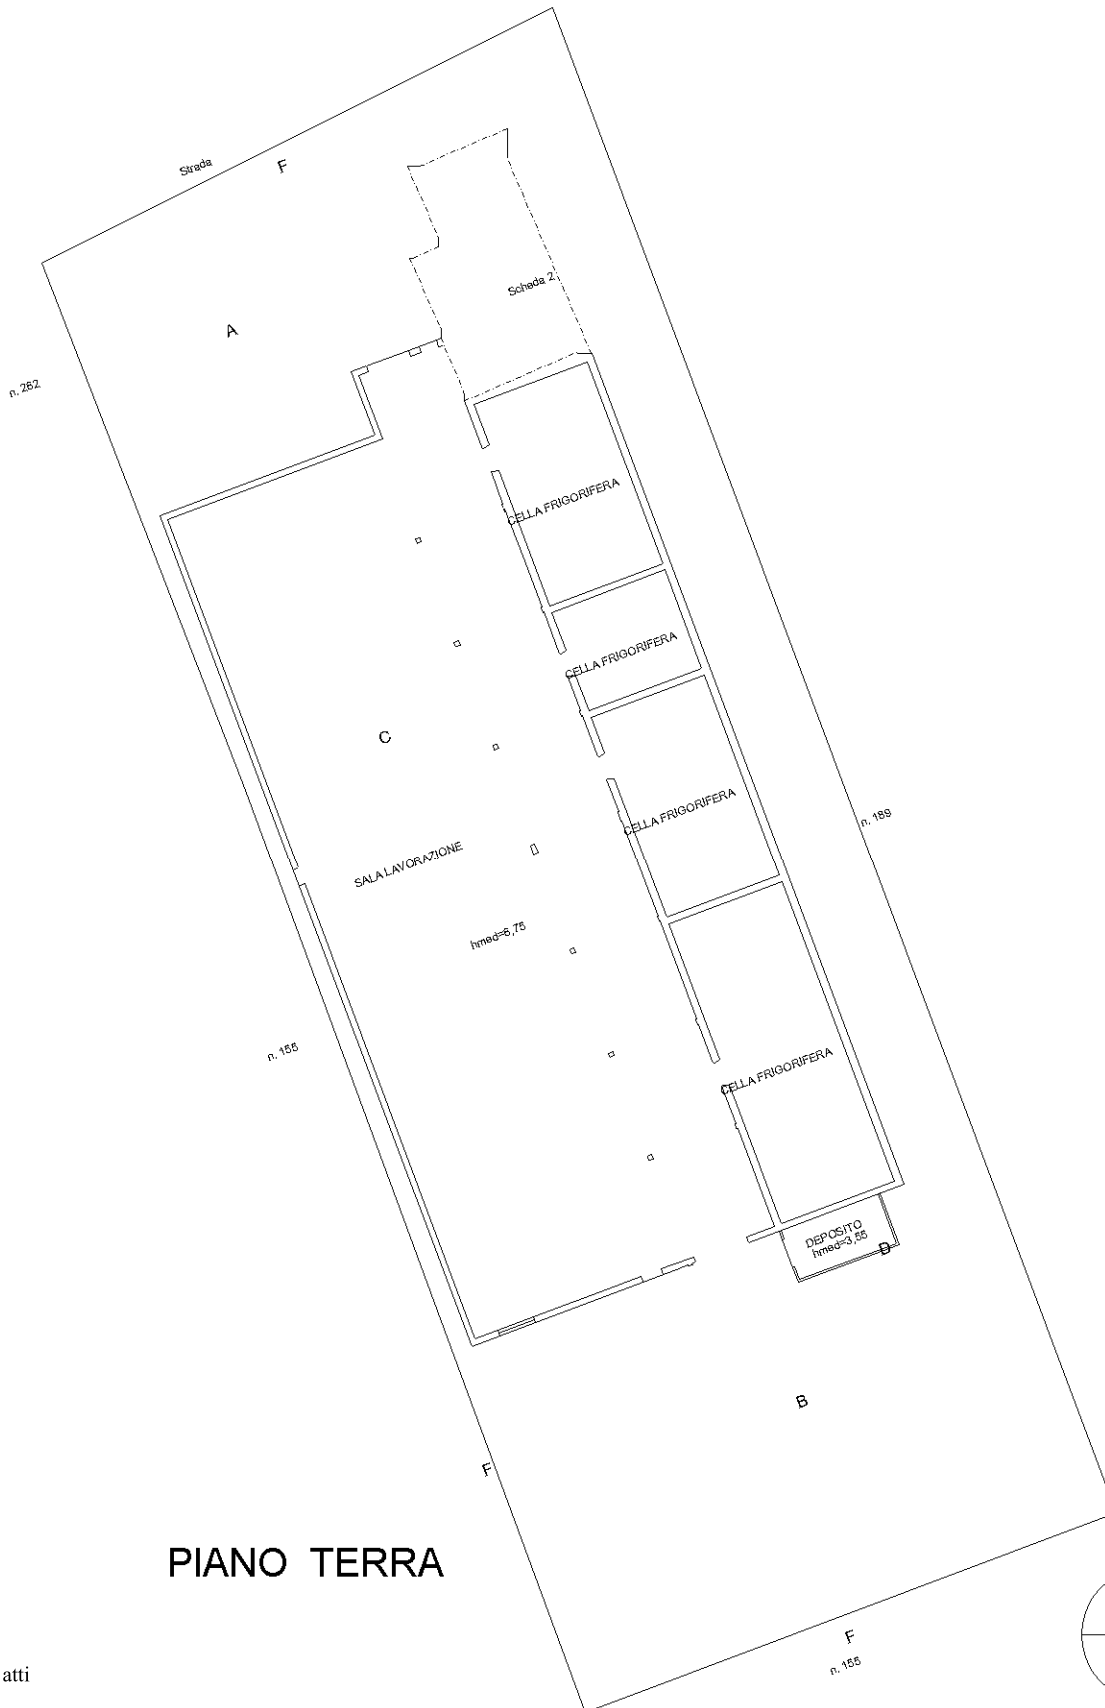

PIANO TERRA

Ultima planimetria in atti



**Agenzia delle Entrate
CATASTO FABBRICATI
Ufficio Provinciale di
Cuneo**

Dichiarazione protocollo n. CN0068858 del 13/05/2016

Planimetria di u.i.u. in Comune di Costigliole Saluzzo

Via Savigliano

civ. 62

Identificativi Catastali:

Sezione:

Foglio: 6

Particella: 36

Subalterno: 19

Compilata da:

Barale Luigi

Iscritto all'albo:

Ingegneri

Prov. Cuneo


N. 1495

Scheda n. 2

Scala 1:200

Scheda 1

PIANO TERRA

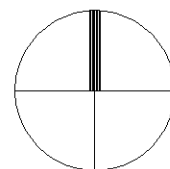

Ultima planimetria in atti



Agenzia delle Entrate
CATASTO FABBRICATI
Ufficio provinciale di
Cuneo

Scala 1: 500



n. 1

Dichiarazione protocollo n. CN0068867 del 13/05/2016
Planimetria di u.i.u. in Comune di Costigliole Saluzzo
Via Savigliano civ. 64

Identificativi Catastali:
Sezione: 5
Foglio: 189
Particella: 189
Subalterno: 2

Compilata da:
Barale Luigi
Iscritto all'albo:
Ingegneri
Prov. Cuneo N. 1495

DISEGNO FUORI SCALA

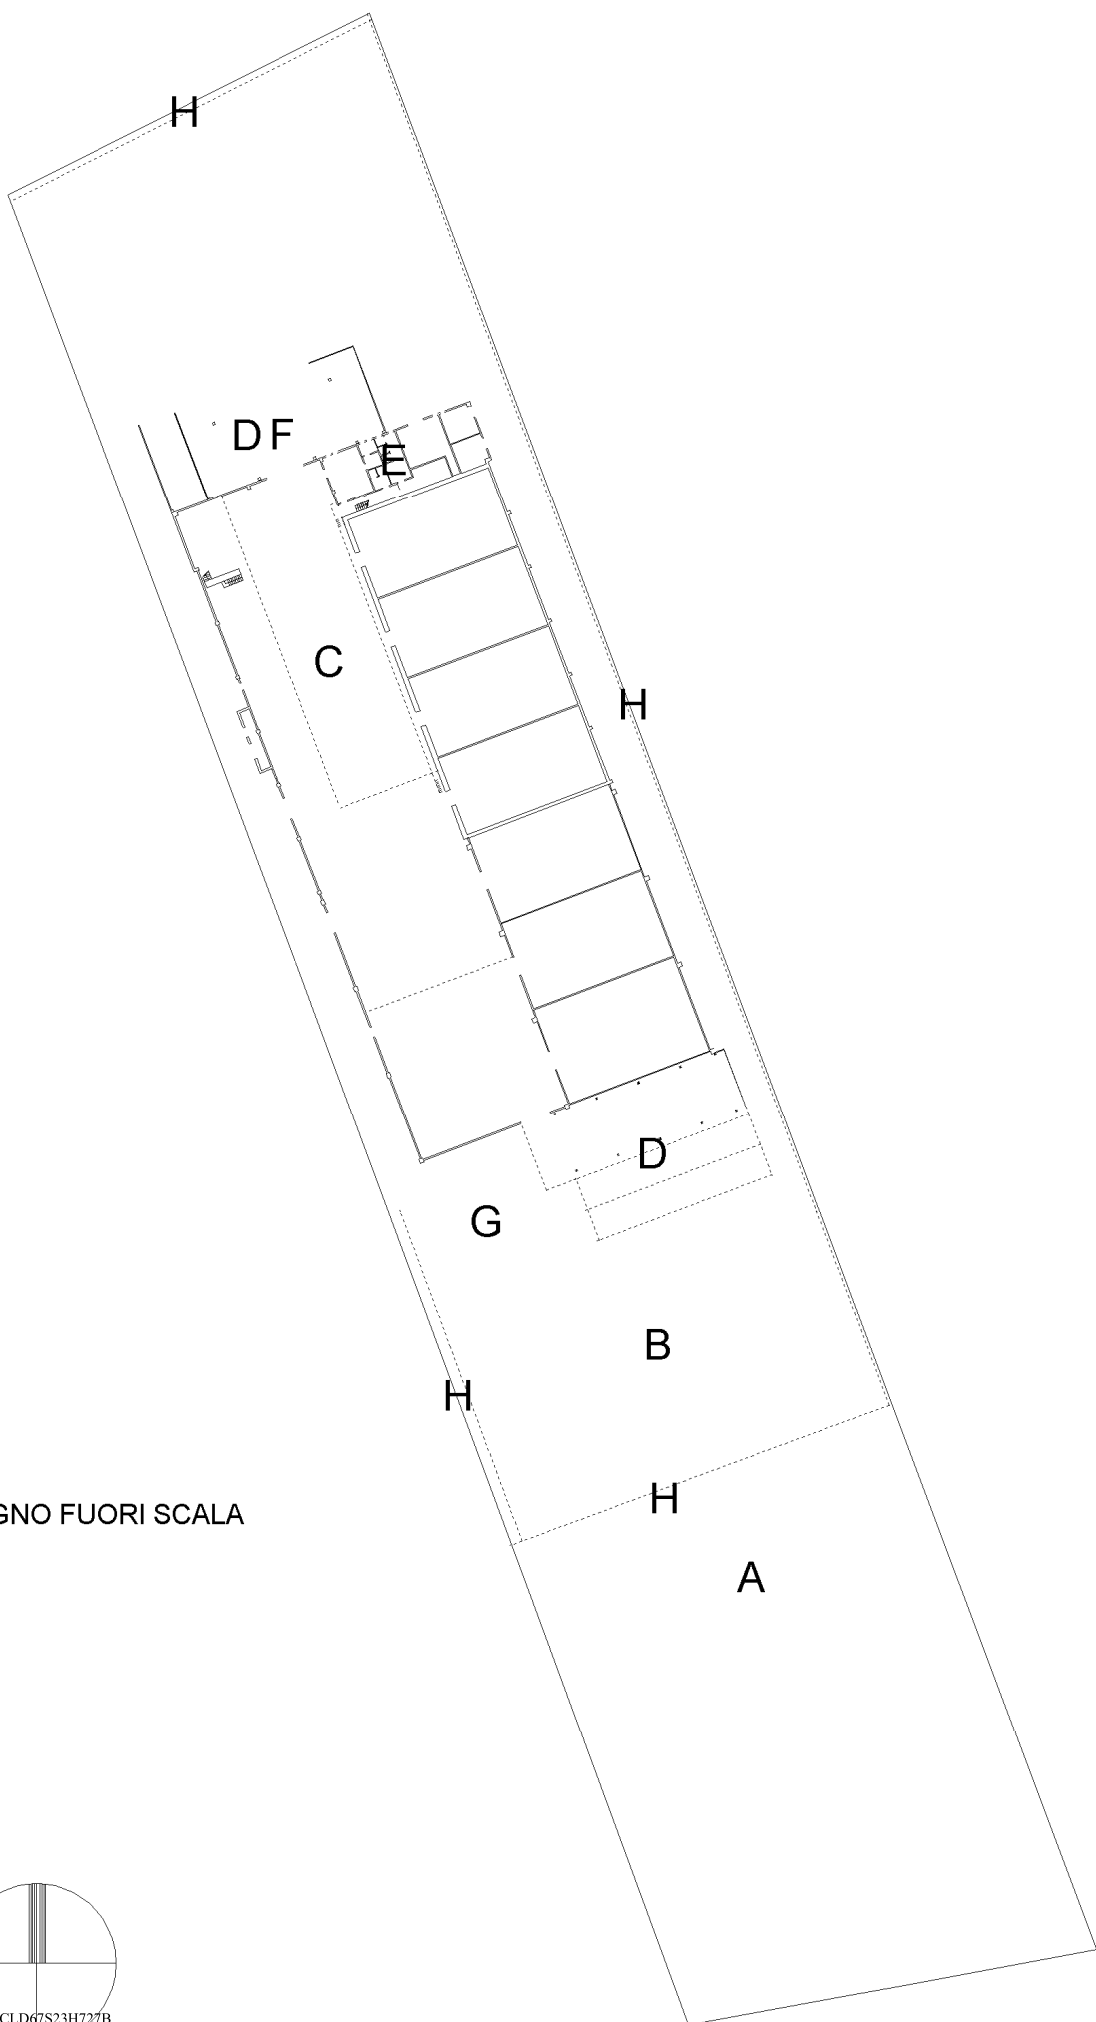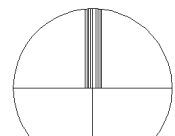

Agenzia delle Entrate
CATASTO FABBRICATI
Ufficio provinciale di
Cuneo

Dichiarazione protocollo n. CN0068867 del 13/05/2016
Planimetria di u.i.u. in Comune di Costigliole Saluzzo
Via Savigliano

civ. 64

Compilata da:
Barale Luigi
Iscritto all'albo:
Ingegneri
Prov. Cuneo

N. 1495

Identificativi Catastali:
Sezione: 5
Foglio: 189
Particella: 189
Subalterno: 2

Scala 1: 500

n. 2

