


scala 1:100

**TRIBUNALE DI LATINA
SEZIONE EE.II.**

RILIEVO PLANIMETRICO APPARTAMENTO PIANO TERRA

L'Esperto ex art. 568 c.p.c. Ing. Emiliano Conticelli

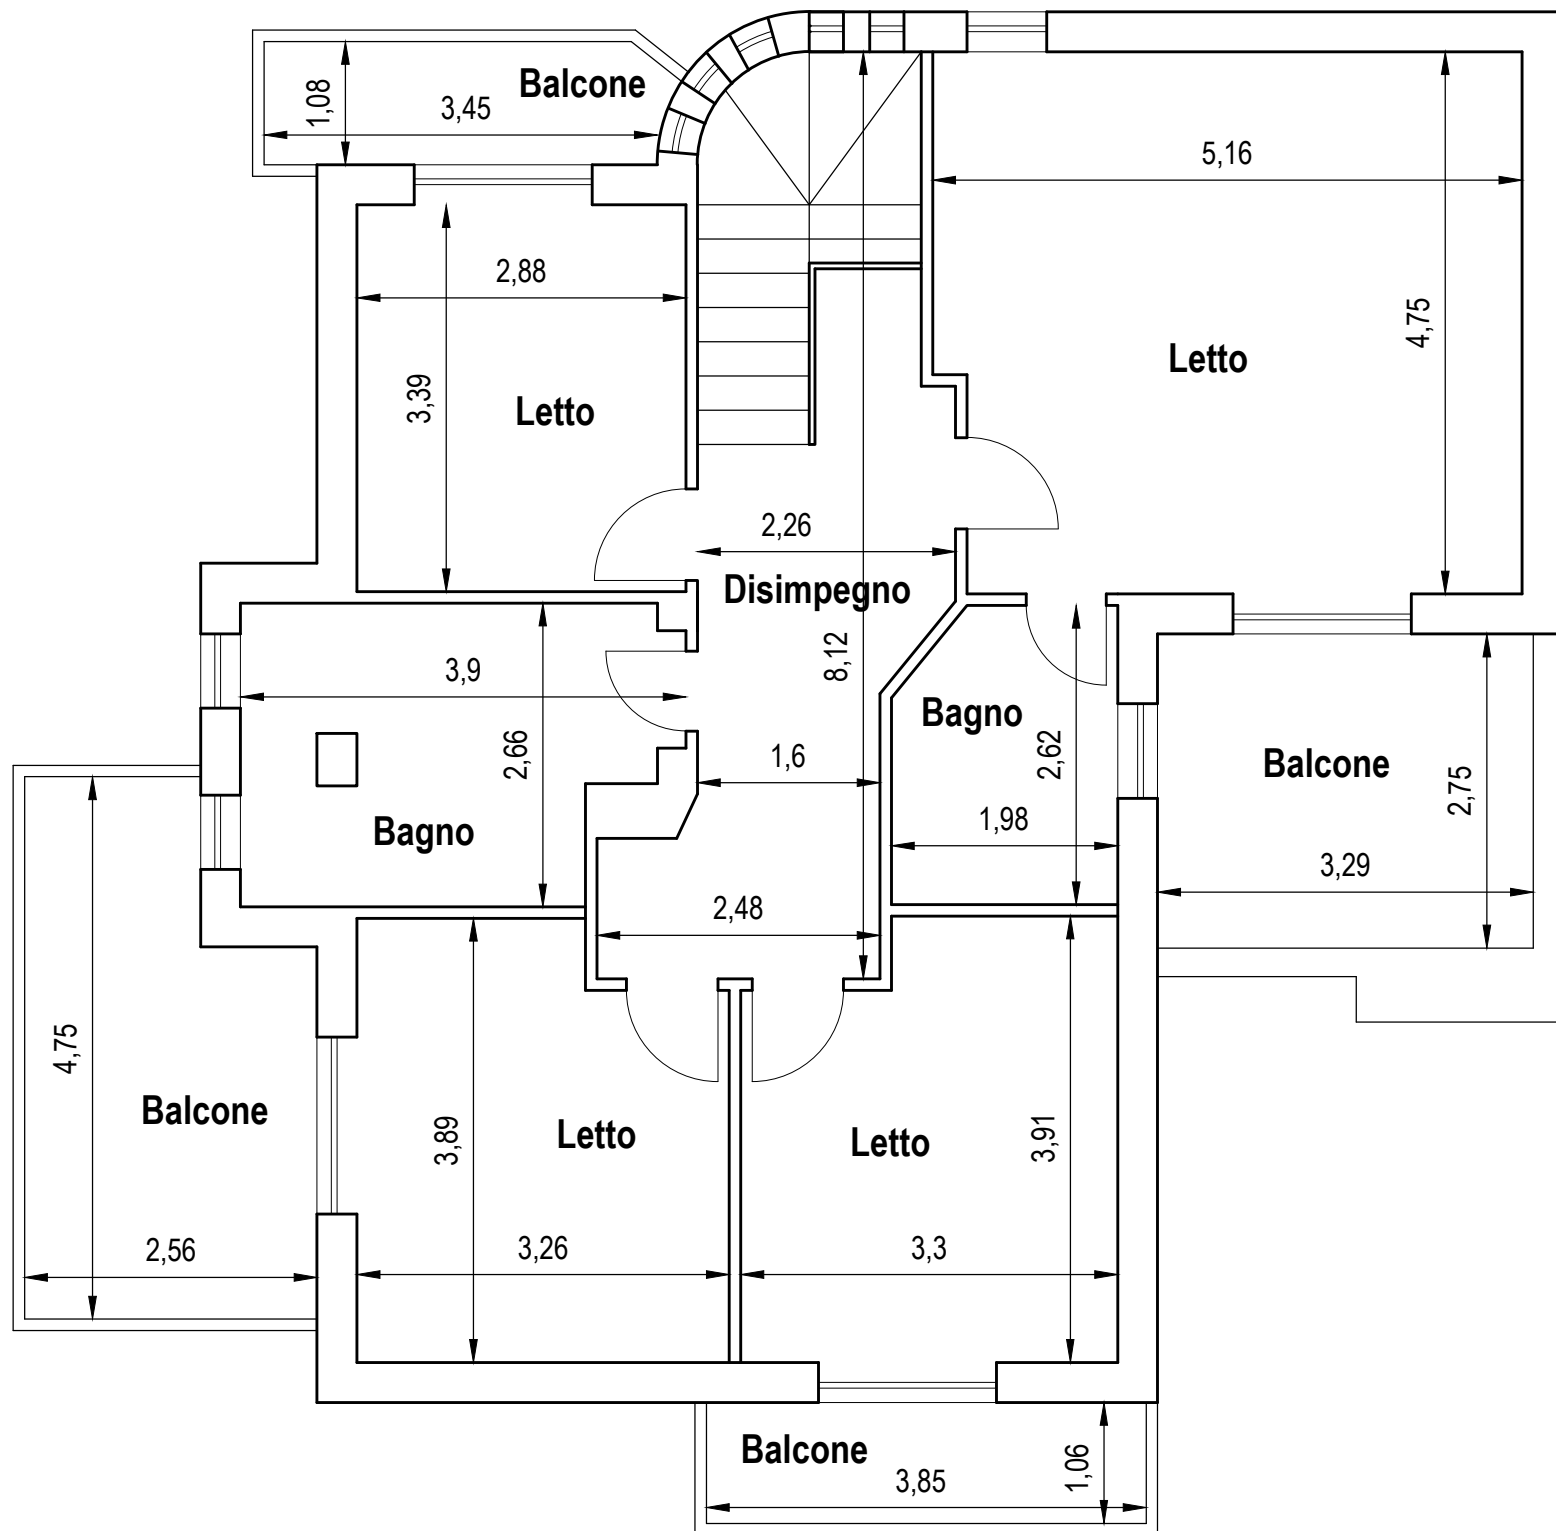

scala 1:100

**TRIBUNALE DI LATINA
SEZIONE EE.II.**

RILIEVO PLANIMETRICO APPARTAMENTO PIANO PRIMO

L'Esperto ex art. 568 c.p.c. Ing. Emiliano Conticelli