




STUDIO TECNICO

Geometra
GIANCARLO ROMAGNOLI

Via F. Turati, 19 - 50055 Lastra a Signa (FI) - Tel. 8720931

ALL. "F"

STATO ATTUALE

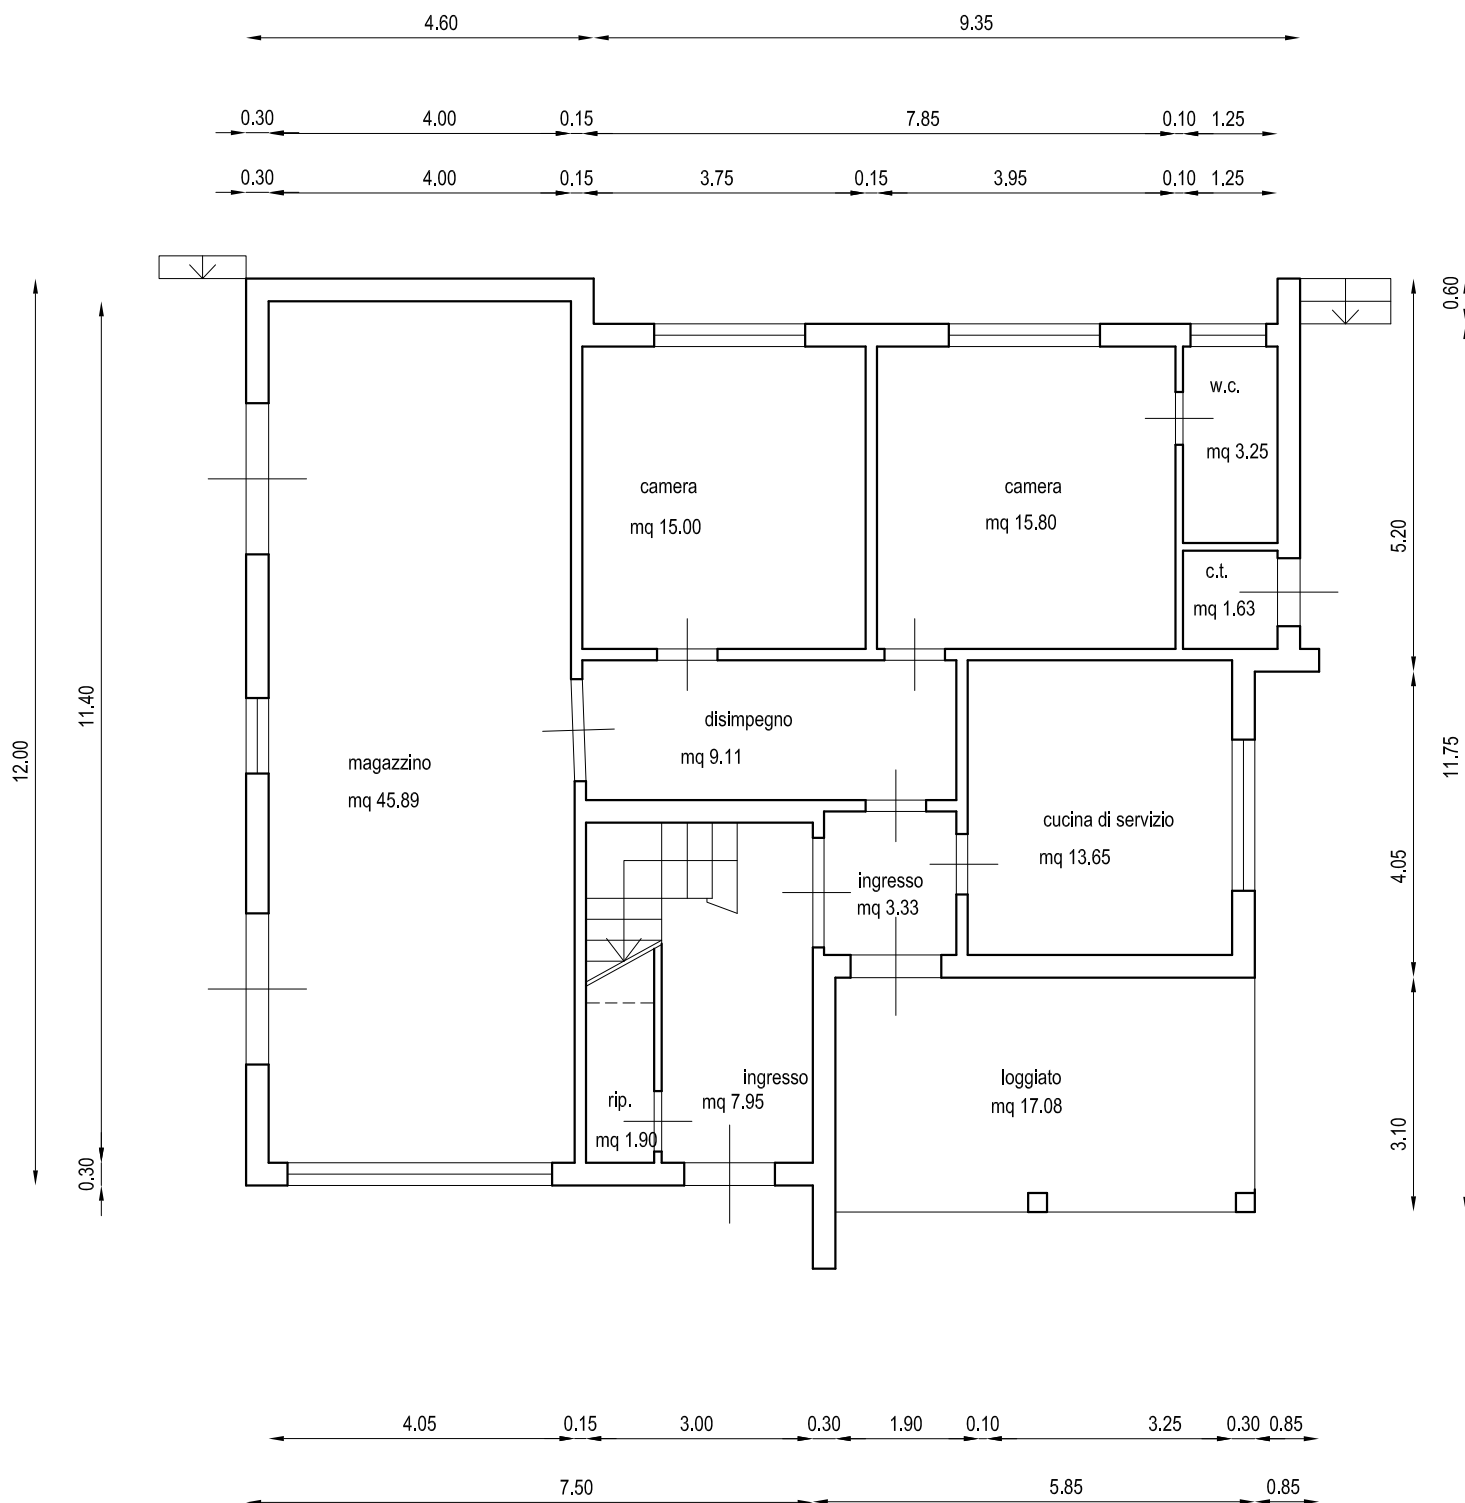

PIANTA PIANO TERRENO






STUDIO TECNICO

Geometra
GIANCARLO ROMAGNOLI

Via F. Turati, 19 - 50055 Lastra a Signa (FI) - Tel. 8720931

ALL. "F"

STATO ATTUALE

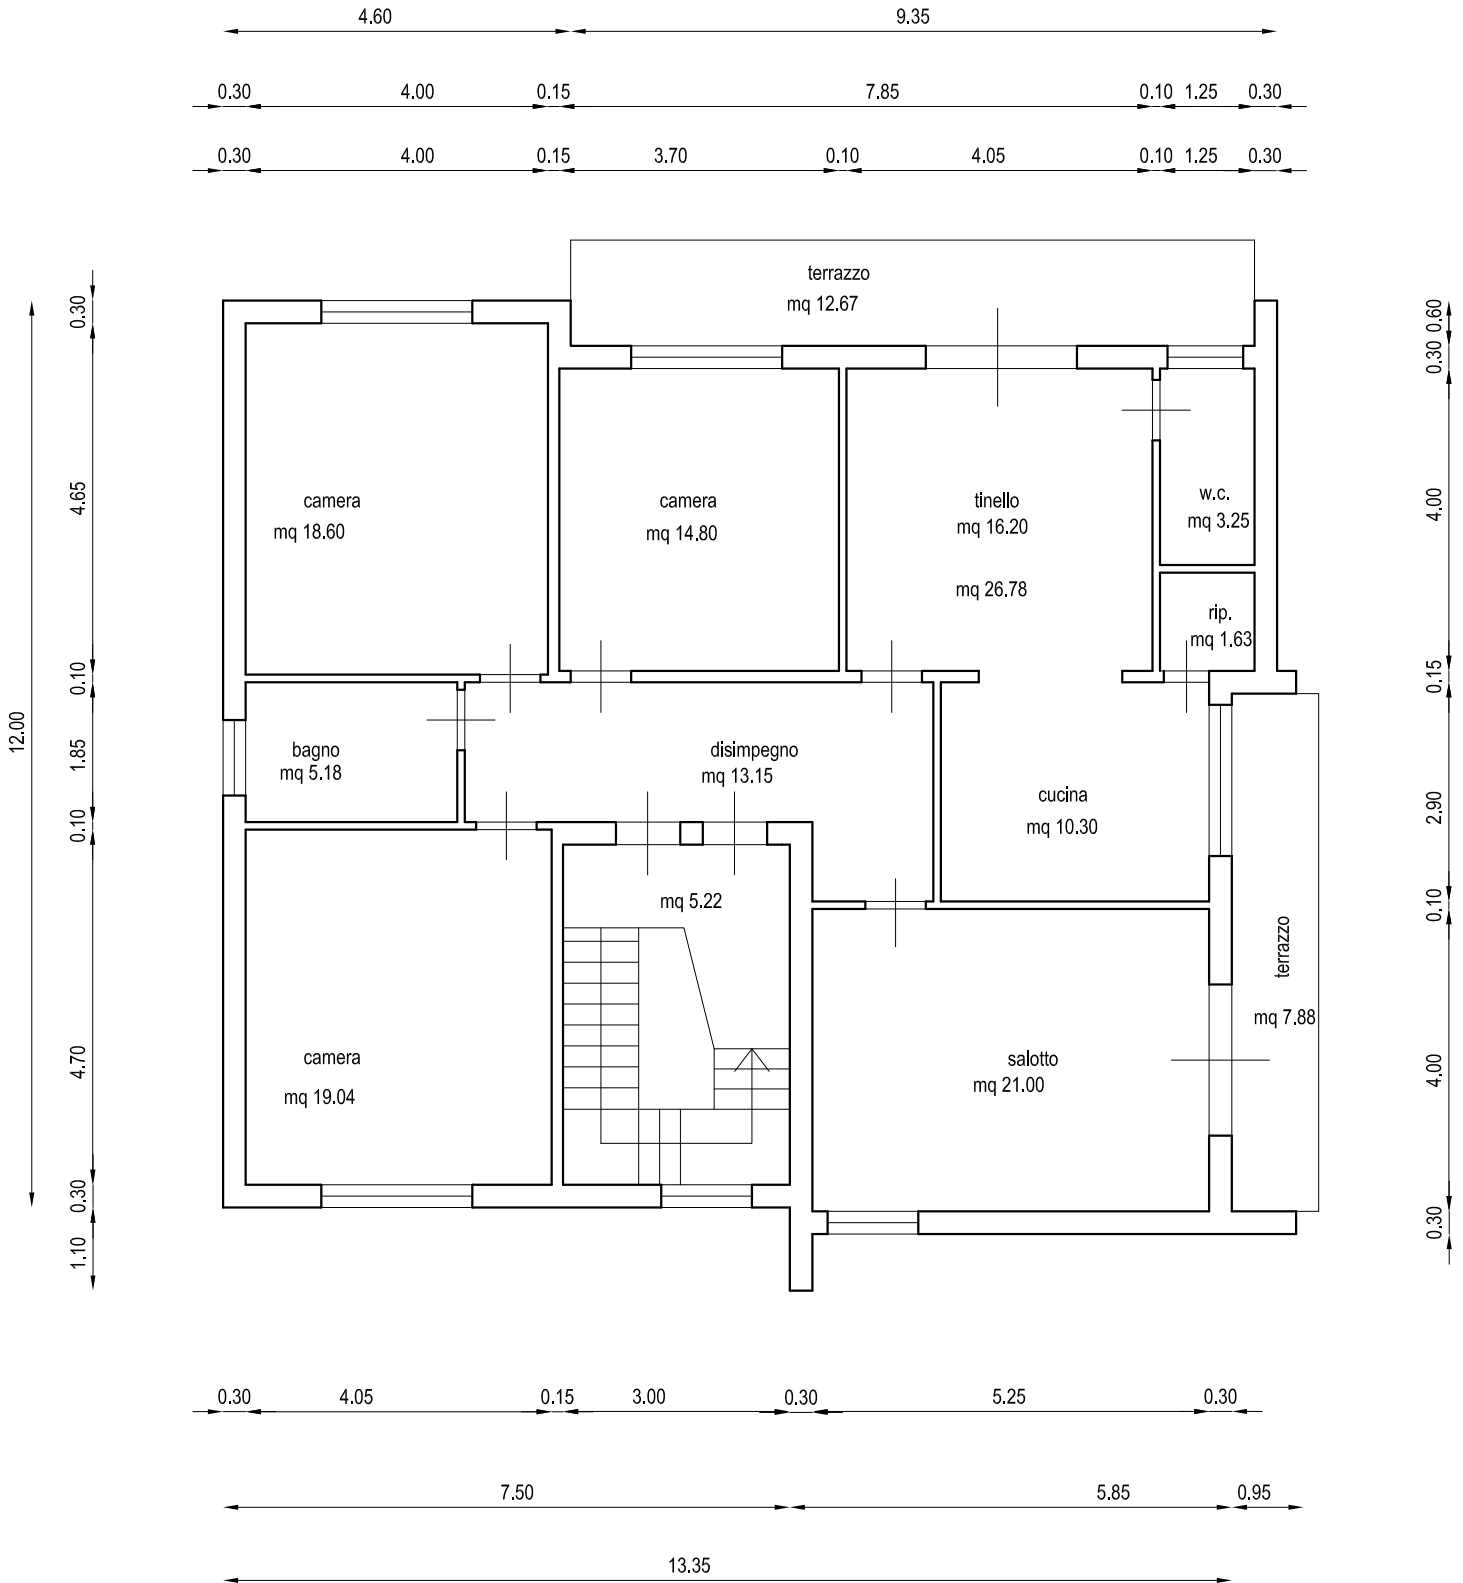

PIANTA PIANO PRIMO






STUDIO TECNICO

Geometra
GIANCARLO ROMAGNOLI

Via F. Turati, 19 - 50055 Lastra a Signa (FI) - Tel. 8720931

ALL. "F"

STATO SOVRAPPOSTO

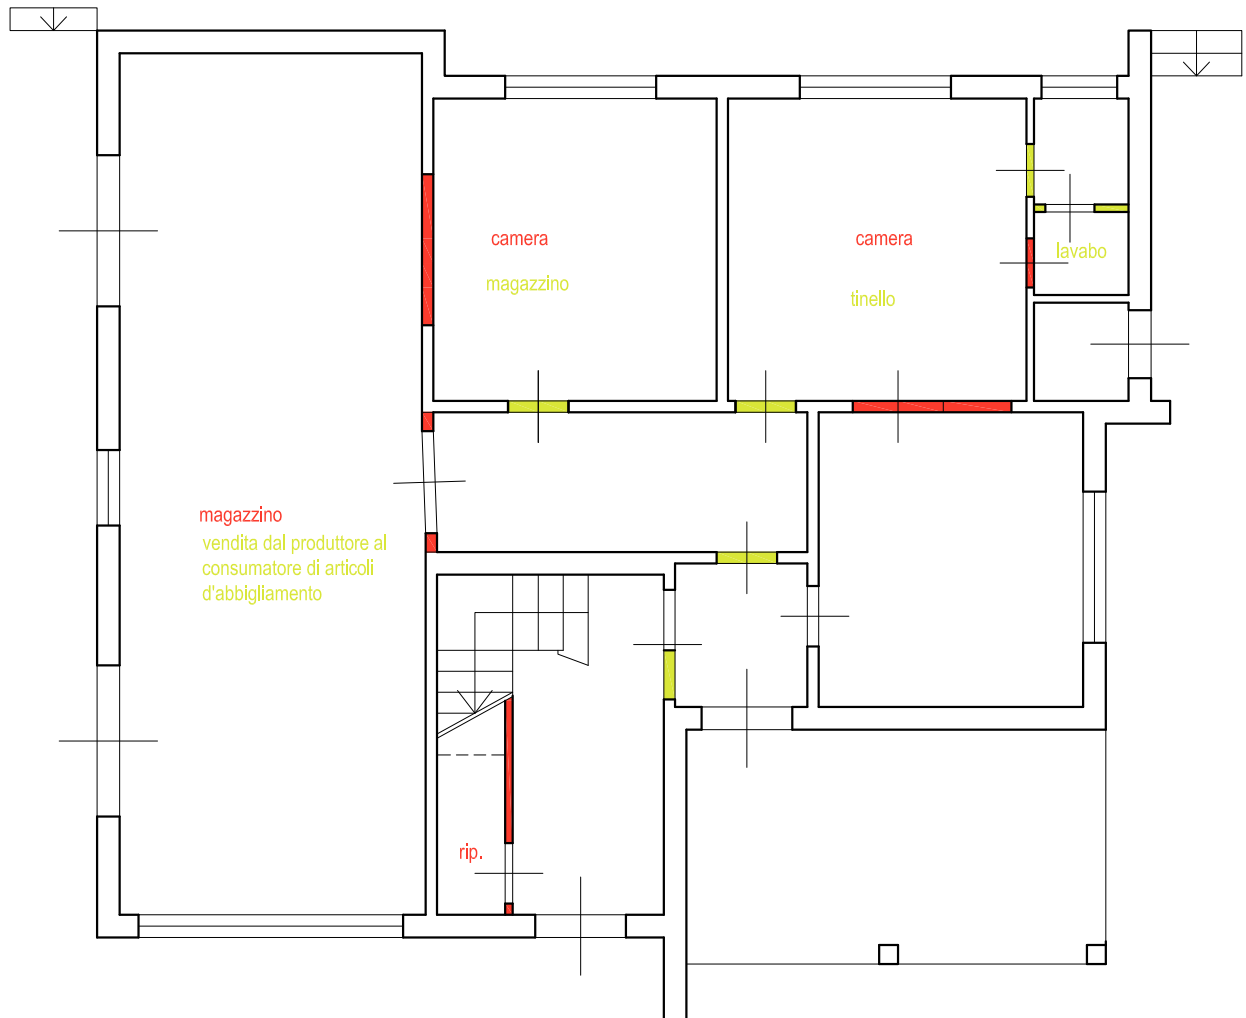

PIANTA PIANO TERRENO






STUDIO TECNICO

Geometra
GIANCARLO ROMAGNOLI
Via F. Turati, 19 - 50055 Lastra a Signa (FI) - Tel. 8720931

ALL. "F"

STATO SOVRAPPOSTO

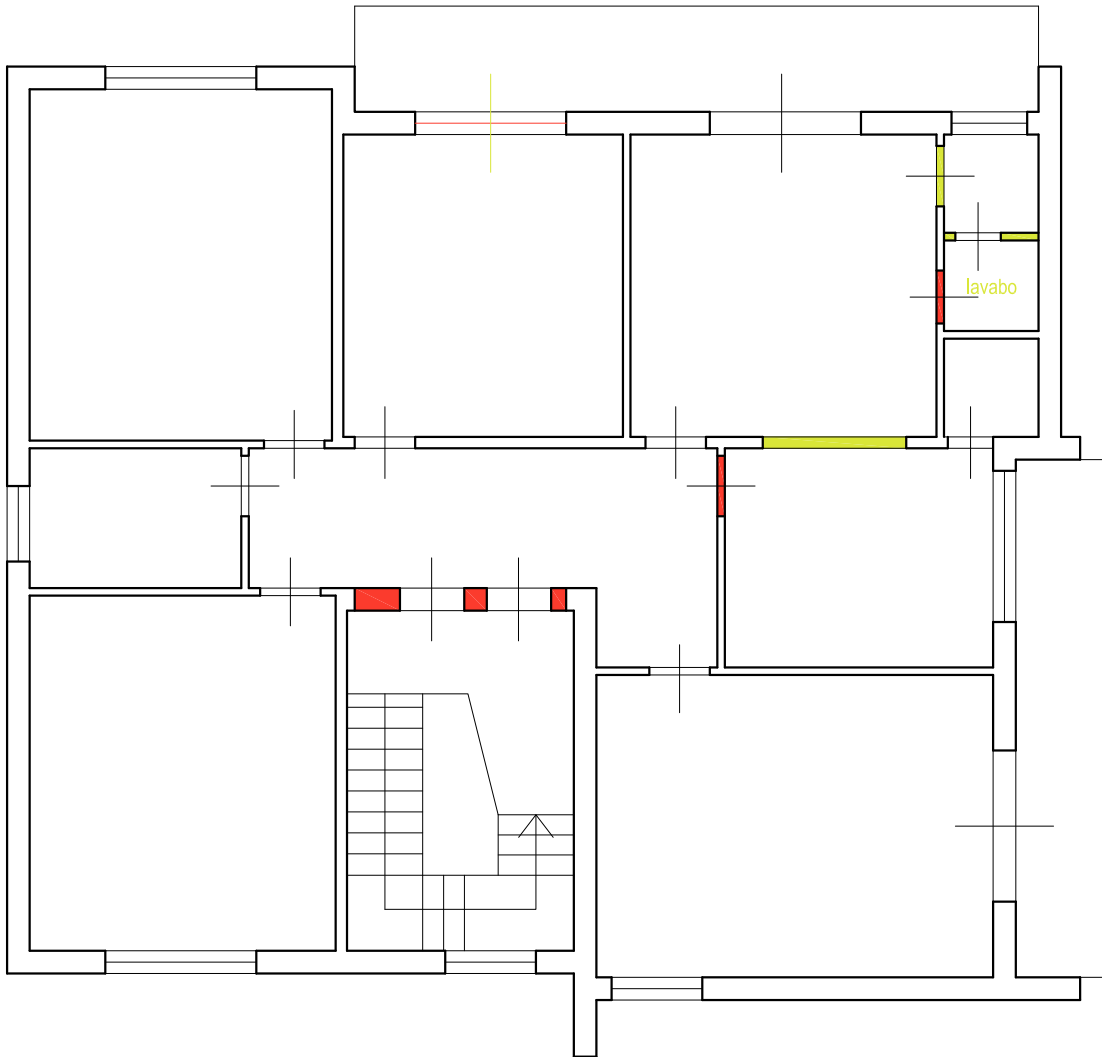

PIANTA PIANO PRIMO

