

**Agenzia delle Entrate  
CATASTO FABBRICATI  
Ufficio Provinciale di  
Firenze**

Dichiarazione protocollo n. FI0055518 del 19/03/2024

Comune di Vinci

Via Leonardo Da Vinci

civ. 199

Identificativi Catastali:

Sezione:

Foglio: 52

Particella: 392

Subalterno: 503

Compilata da:

Romagnoli Giancarlo

Iscritto all'albo:

Geometri

Prov. Firenze


N. 2365

Planimetria


Scheda n. 1

Scala 1:200

**ALL. "E"**

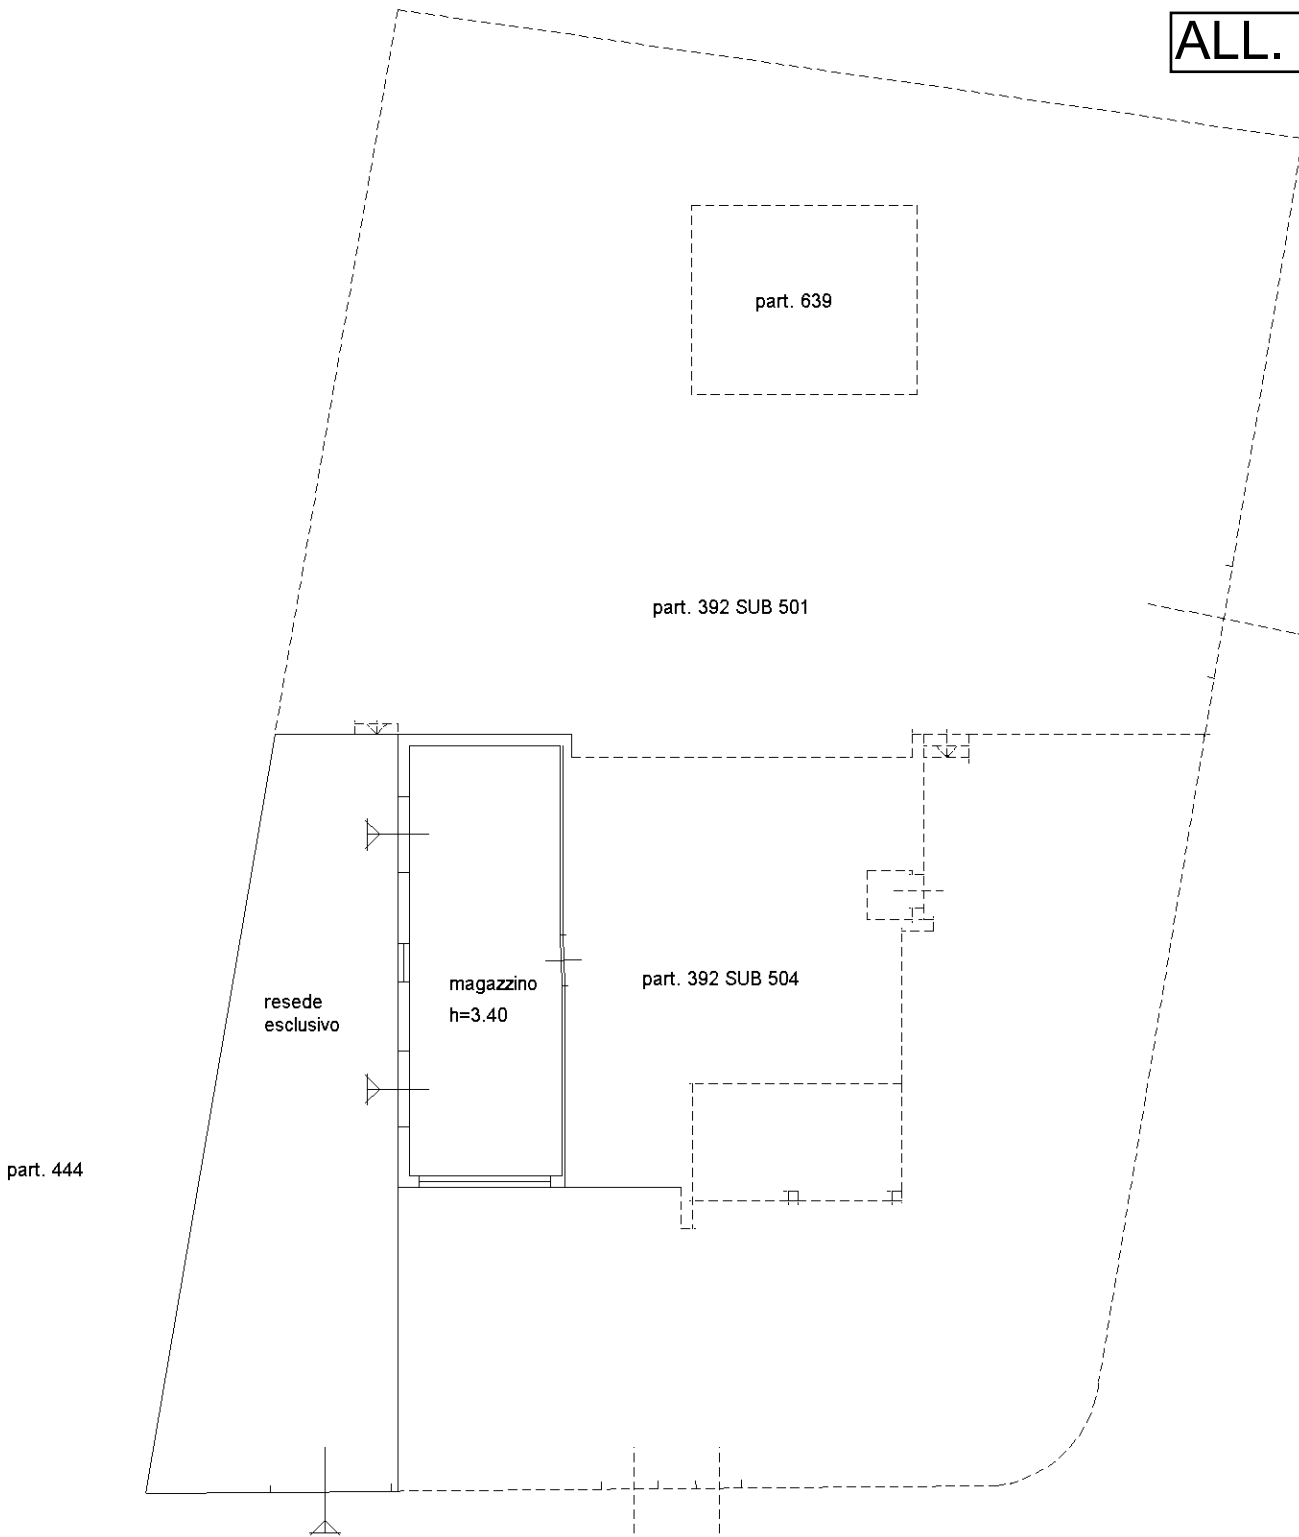

Via Leonardo da Vinci

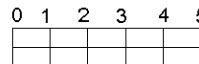

N

**PIANO TERRENO**

Ultima planimetria in atti

Catasto dei Fabbricati - Situazione al 20/03/2024 - Comune di VINCI(M059) - < Foglio 52 - Particella 392 - Subalterno 503 >  
 Firmato DA **ROMAGNOLI GIANCARLO** (M059) - Firmato DA **ROMAGNOLI GIANCARLO** (M059) - FOCAMERE QUALIFIED ELECTRONIC SIGNATURE CA Serial#: 317ab0



