

**Agenzia del Territorio  
CATASTO FABBRICATI  
Ufficio Provinciale di  
Salerno**

Dichiarazione protocollo n. SA0232048 del 14/05/2009

Planimetria di u.i.u. in Comune di San Marzano Sul Sarno

Via Trav. Marconi

civ.

Identificativi Catastali:

Sezione:  
Foglio: 3  
Particella: 231  
Subalterno: 3

Compilata da:  
Brancelli Emilio  
Iscritto all'albo:  
Architetti

Prov. Salerno


N. 833

Scheda n. 1

Scala 1:200

PIANO TERRA h = 3,00


F. 3 P.la 817

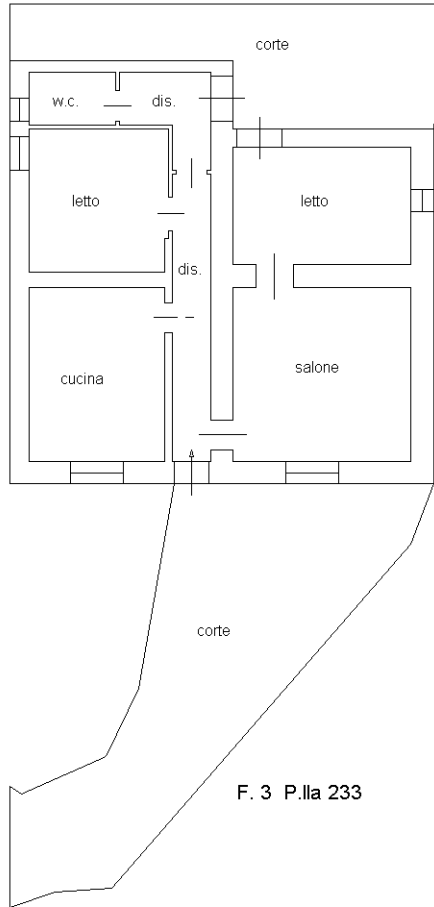

F. 3 P.la 232

Trav. Via Marconi

F. 3 P.la 233

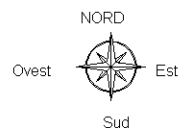

Ultima planimetria in atti