

Agenzia delle Entrate
CATASTO FABBRICATI
Ufficio provinciale di Pisa

Dichiarazione protocollo n. P/0143018 del 29/09/2014
Planimetria di u.i.u. in Comune di Pisa
Via Del Borghetto


civ. 3

Identificativi Catastali:
Sezione: 28
Foglio: 28
Particella: 140
Subalterno: 3


Compilata da:
Cioni Fabrizio
Iscritto all'albo:
Geometri
Prov. Firenze N. 2597

Scheda 1.1
Scala 1:200


PIANO SECONDO

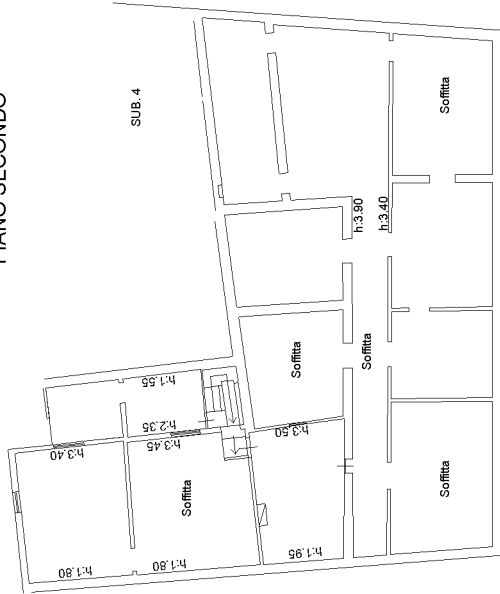


PIANO SEMINTERRATO

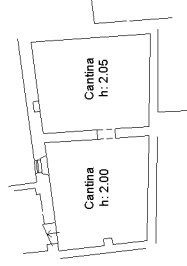

PIANO PRIMO

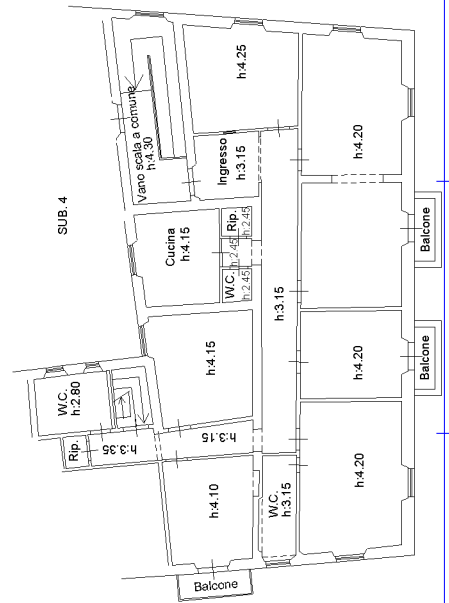

PIANO TERRENO

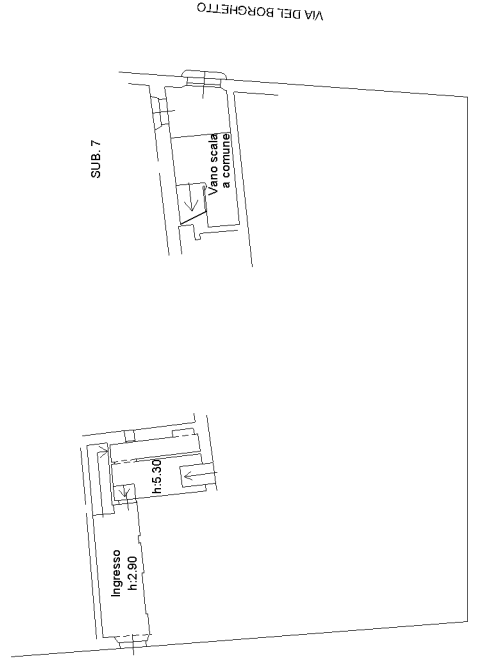

inquadro 01

Catasto dei Fabbricati - Situazione al 23/05/2025 - Comune di PISA (G702) - < Foglio 28 - Particella 140 - Subalterno 3 >
VIA DEL BORGHETTO n. 3 Piano S1-T - 1-2

PIAZZA DEL ROSSO

**Agenzia delle Entrate
CATASTO FABBRICATI
Ufficio Provinciale di
Pisa**

Dichiarazione protocollo n. PI0143020 del 29/09/2014

Planimetria di u.i.u. in Comune di Pisa

Piazza Federico Del Rosso

civ.

Identificativi Catastali:

Sezione:
Foglio: 28
Particella: 140
Subalterno: 6

Compilata da:
Cioni Fabrizio
Iscritto all'albo:
Geometri


Prov. Firenze

N. 2597

Scheda n. 1


Scala 1:200

PIANO TERRENO

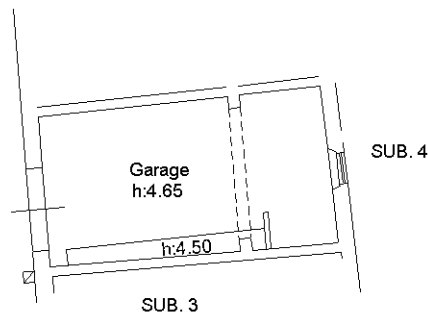

VIA DEL BORGHETTO

PIAZZA DEL ROSSO

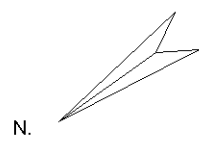

Ultima planimetria in atti

**Agenzia del Territorio
CATASTO FABBRICATI
Ufficio Provinciale di
Pisa**

Dichiarazione protocollo n. 185317 del 19/11/2002

Planimetria di u.i.u. in Comune di Pisa

Via Del Borghetto

civ. 3

Identificativi Catastali:

Sezione:

Foglio: 28

Particella: 140

Subalterno: 7

Compilata da:
Cioni Fabrizio

Iscritto all'albo:
Geometri


Prov. Firenze

N. 2597

Scheda n. 1


Scala 1:200

PIANO TERRENO

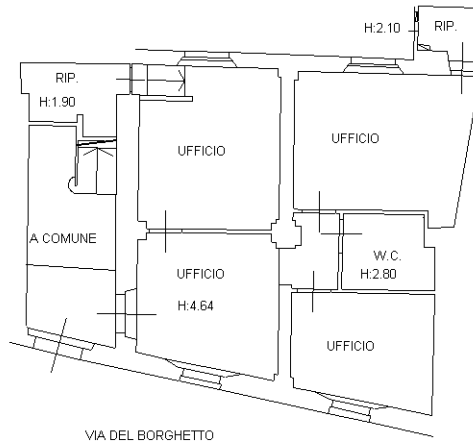

VIA DEL BORGHETTO

N.

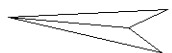

Ultima planimetria in atti

**Agenzia delle Entrate
CATASTO FABBRICATI
Ufficio Provinciale di
Pisa**

Dichiarazione protocollo n. PI0015407 del 23/02/2015

Planimetria di u.i.u. in Comune di Pisa

Piazza Federico Del Rosso

civ. SNC

Identificativi Catastali:

Sezione:
Foglio: 28
Particella: 140
Subalterno: 8

Compilata da:
Cioni Fabrizio
Iscritto all'albo:
Geometri

Prov. Firenze



N. 2597

Scheda n. 1

Scala 1:200

PIANO INTERRATO

PIANO TERRENO

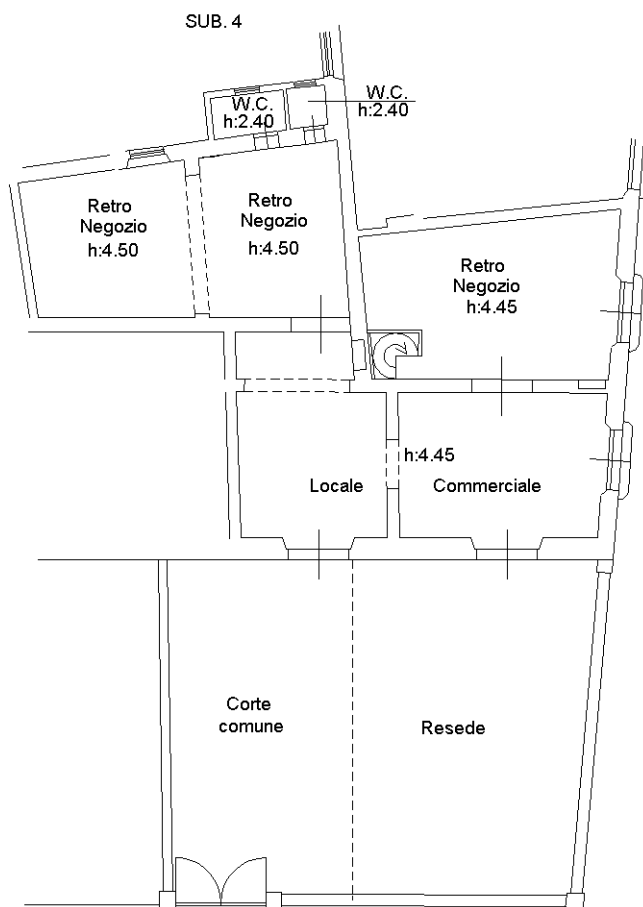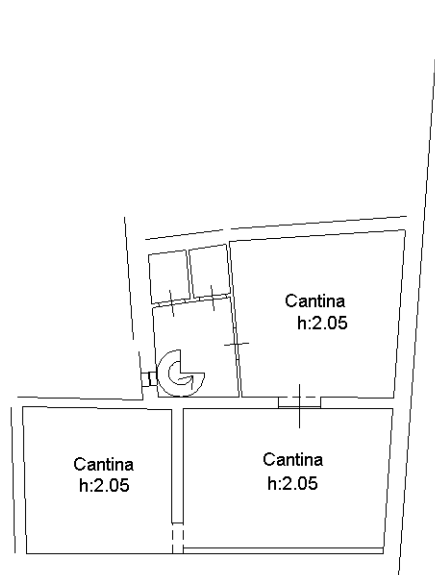

VIA DEL BORGHETTO

PIAZZA DEL ROSSO

N.

Catasto dei Fabbricati - Situazione al 23/05/2025 - Comune di PISA(G702) - < Foglio 28 - Particella 140 - Subalterno 8 >
VIA DEL BORGHETTO n. 1; PIAZZA FEDERICO DEL ROSSO n. SNC Piano S1-T

