


ALLEGATO 1
LOTTO B
ELABORATI GRAFICI

Località: Pontassieve, Via del Trebbiolo 1

Casale Burraia



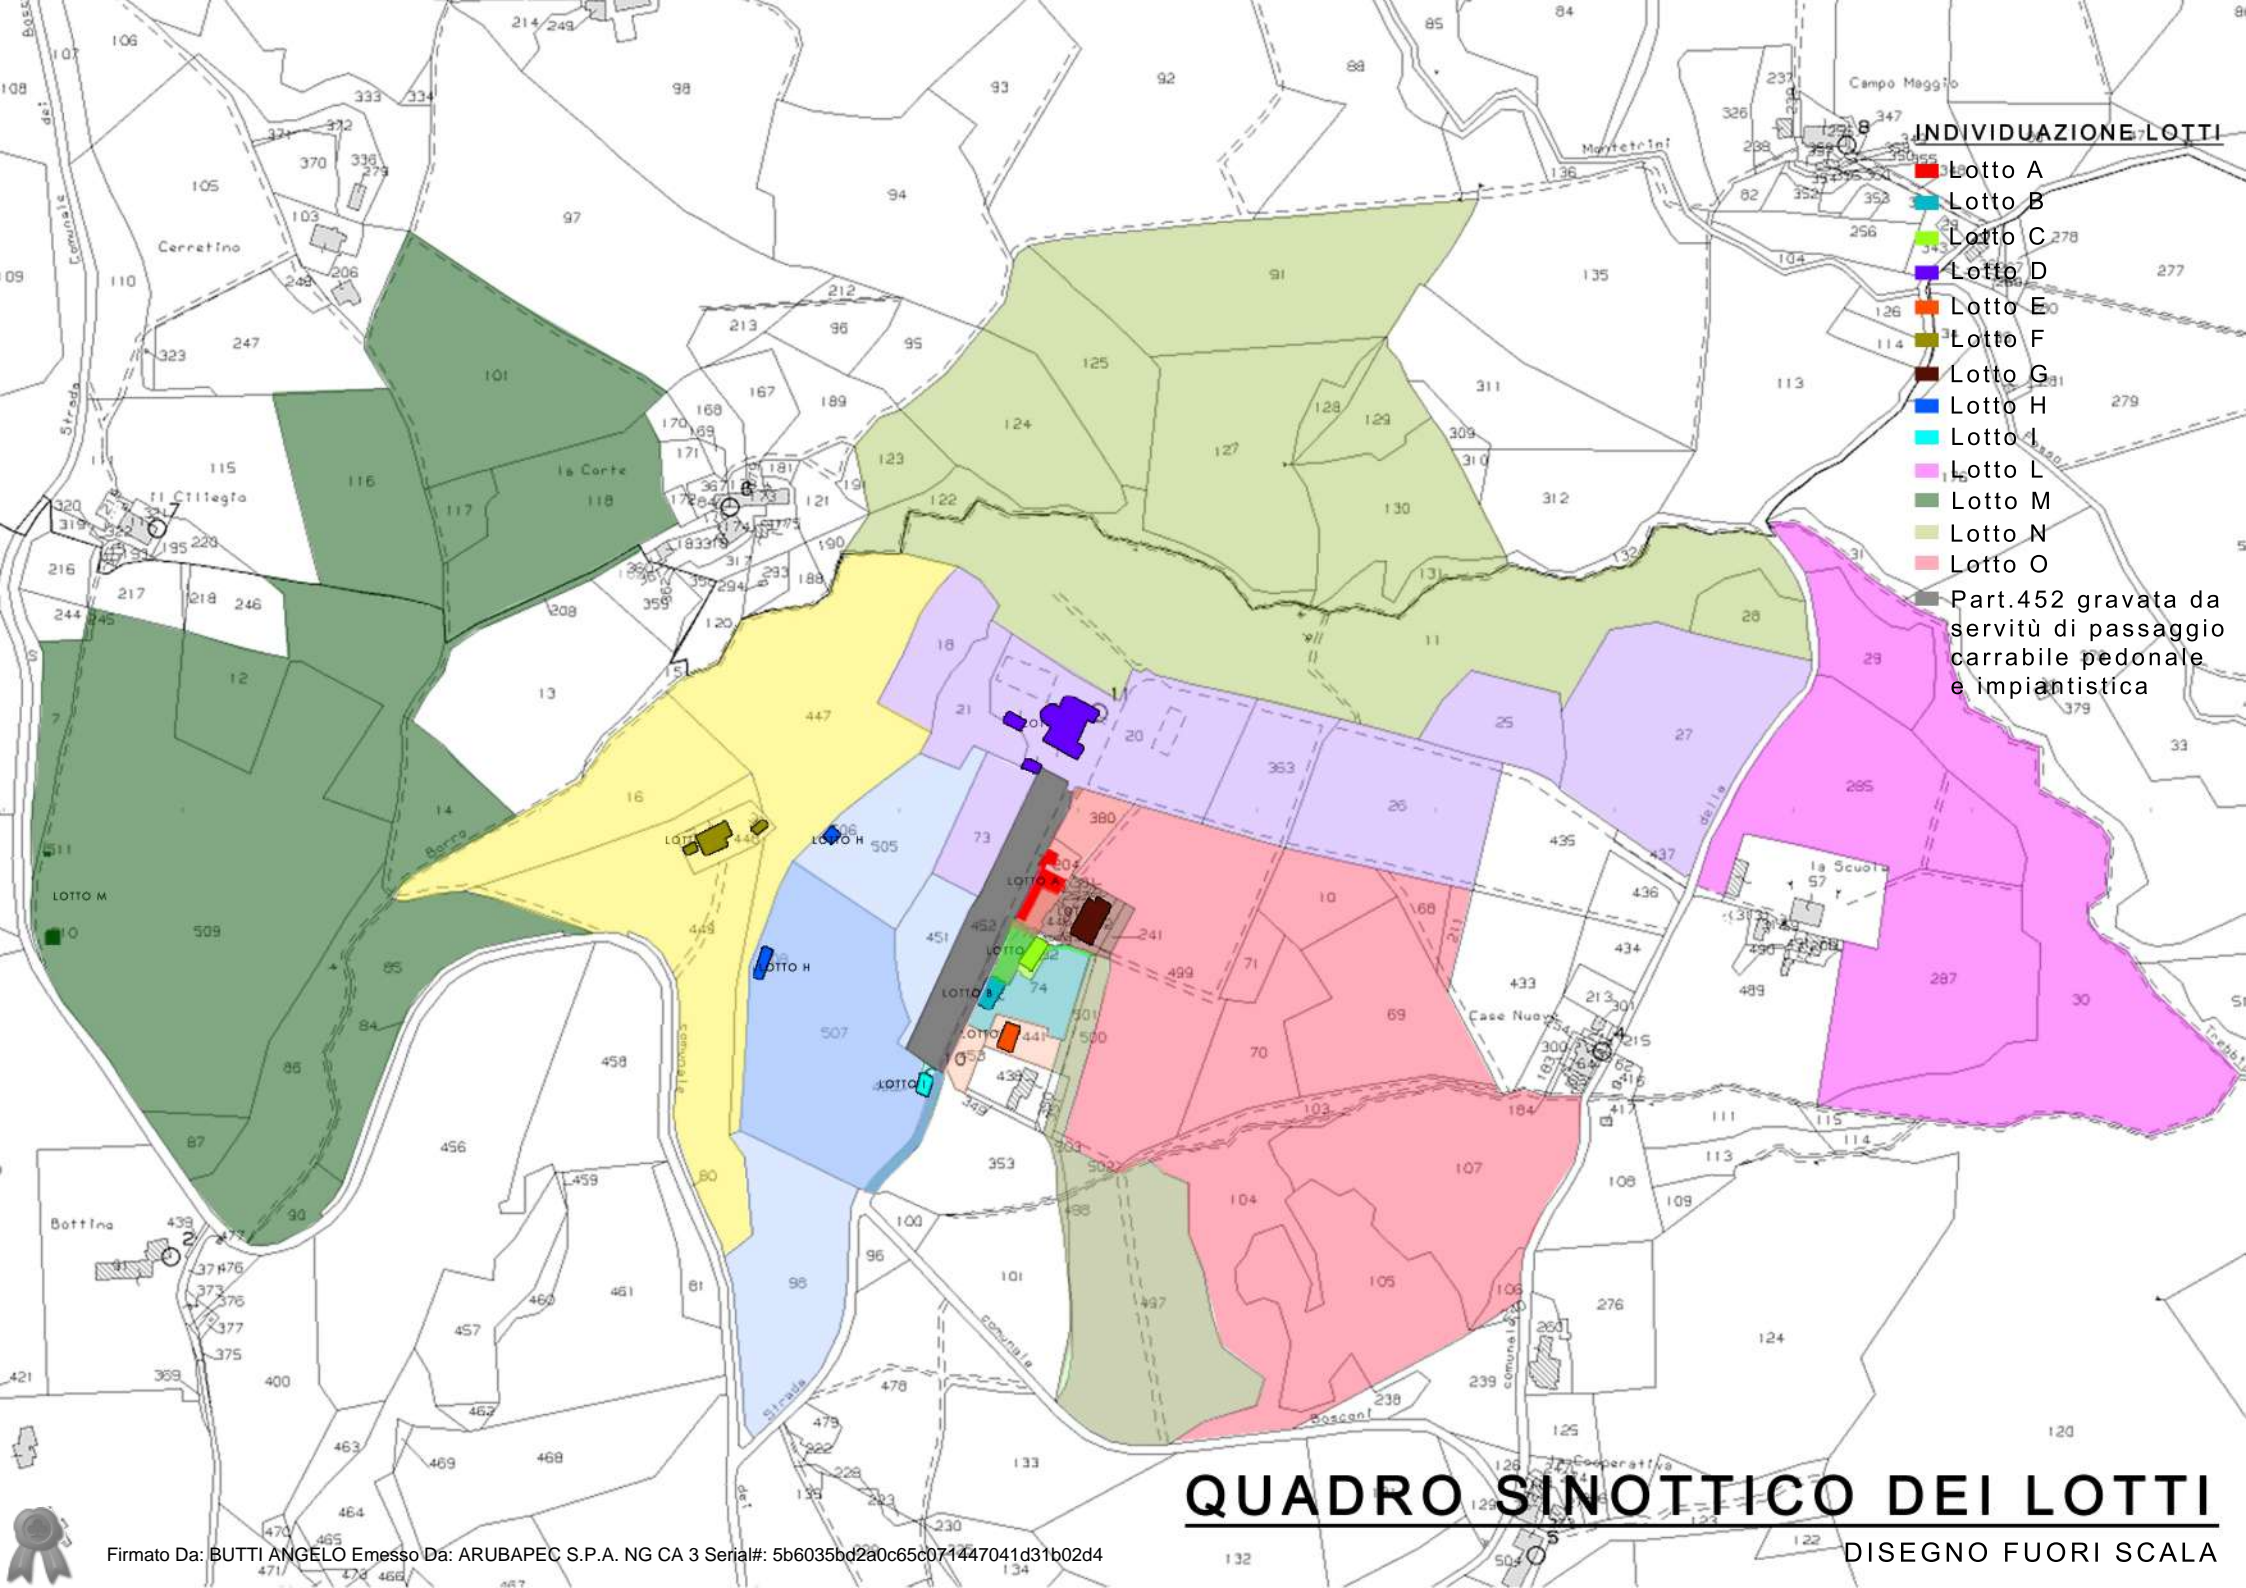

INDIVIDUAZIONE LOTTI


- Lotto A
- Lotto B
- Lotto C
- Lotto D
- Lotto E
- Lotto F
- Lotto G
- Lotto H
- Lotto I
- Lotto L
- Lotto M
- Lotto N
- Lotto O
- Part.452 gravata da servitù di passaggio carrabile pedonale e impiantistica

QUADRO SINOTTICO DEI LOTTI




DISEGNO FUORI SCALA

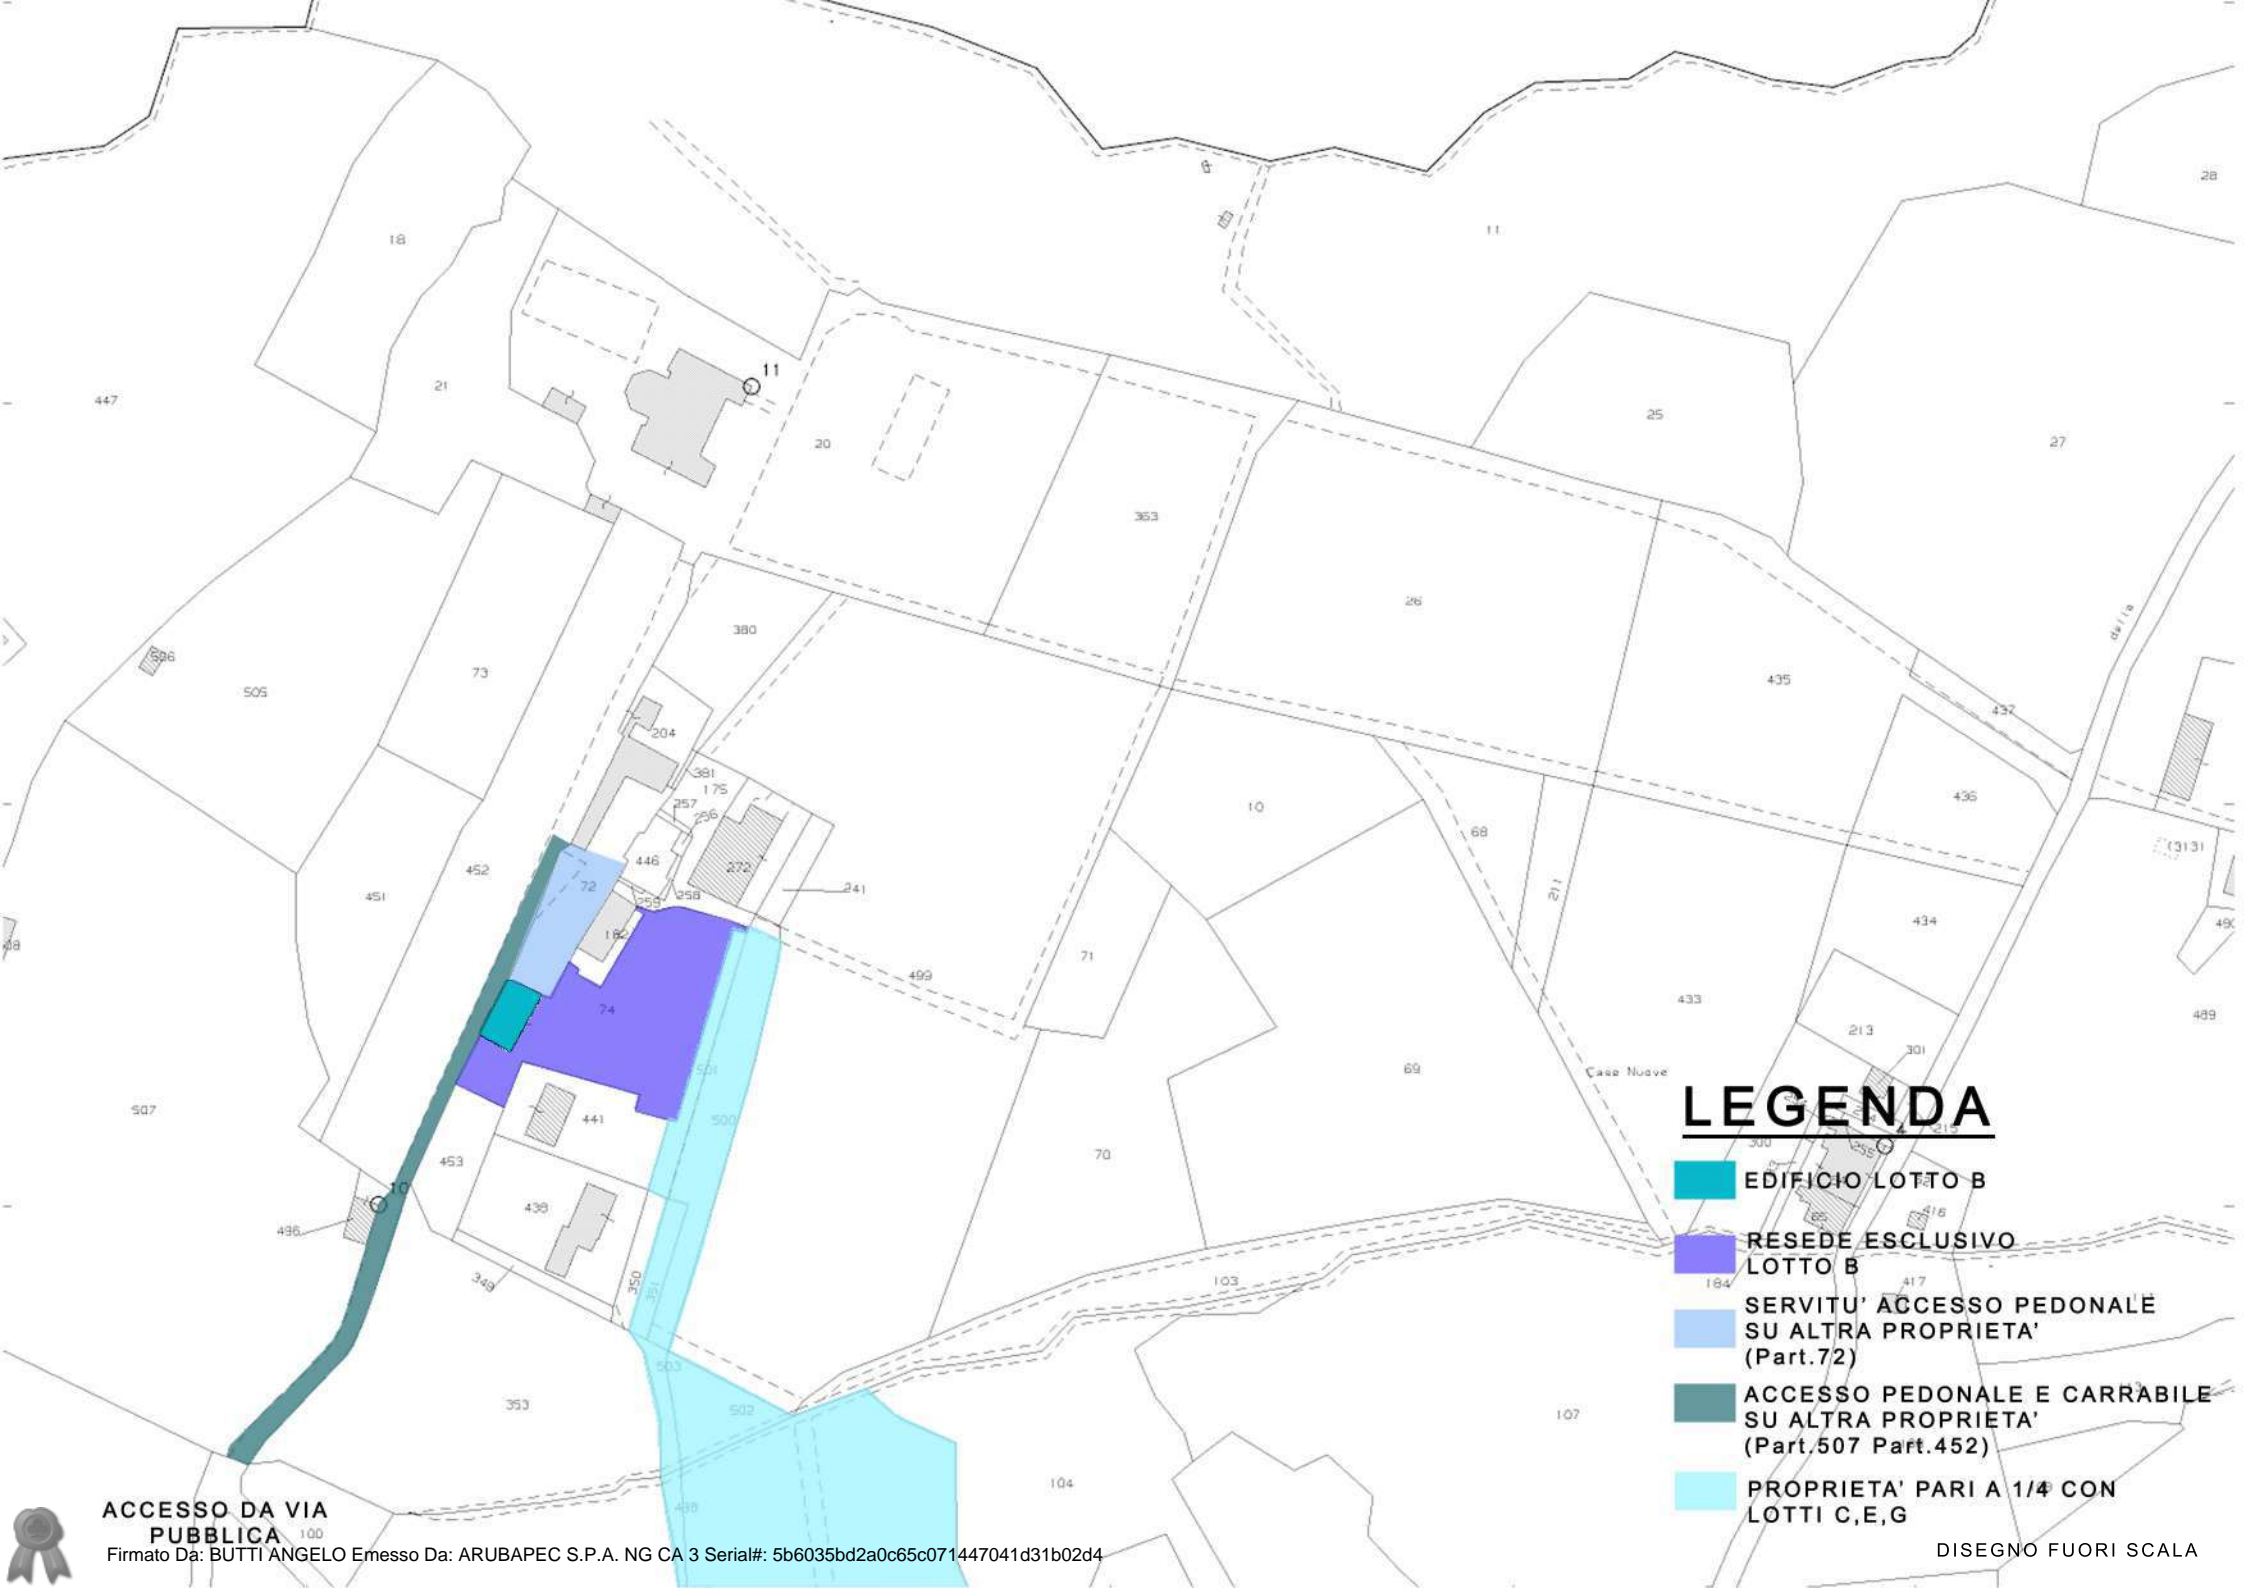

LOTTO B
DISEGNO FUORI SCALA




LEGENDA

-  EDIFICIO LOTTO B
-  RESEDE ESCLUSIVO LOTTO B
-  SERVITU' ACCESSO PEDONALE SU ALTRA PROPRIETA' (Part.72)
-  ACCESSO PEDONALE E CARRABILE SU ALTRA PROPRIETA' (Part.507 Part.452)
-  PROPRIETA' PARI A 1/4 CON LOTTI C,E,G


ACCESSO DA VIA PUBBLICA 100

Firmato Da: BUTTI ANGELO Emesso Da: ARUBAPEC S.P.A. NG CA 3 Serial#: 5b6035bd2a0c65c071447041d31b02d4

DISEGNO FUORI SCALA

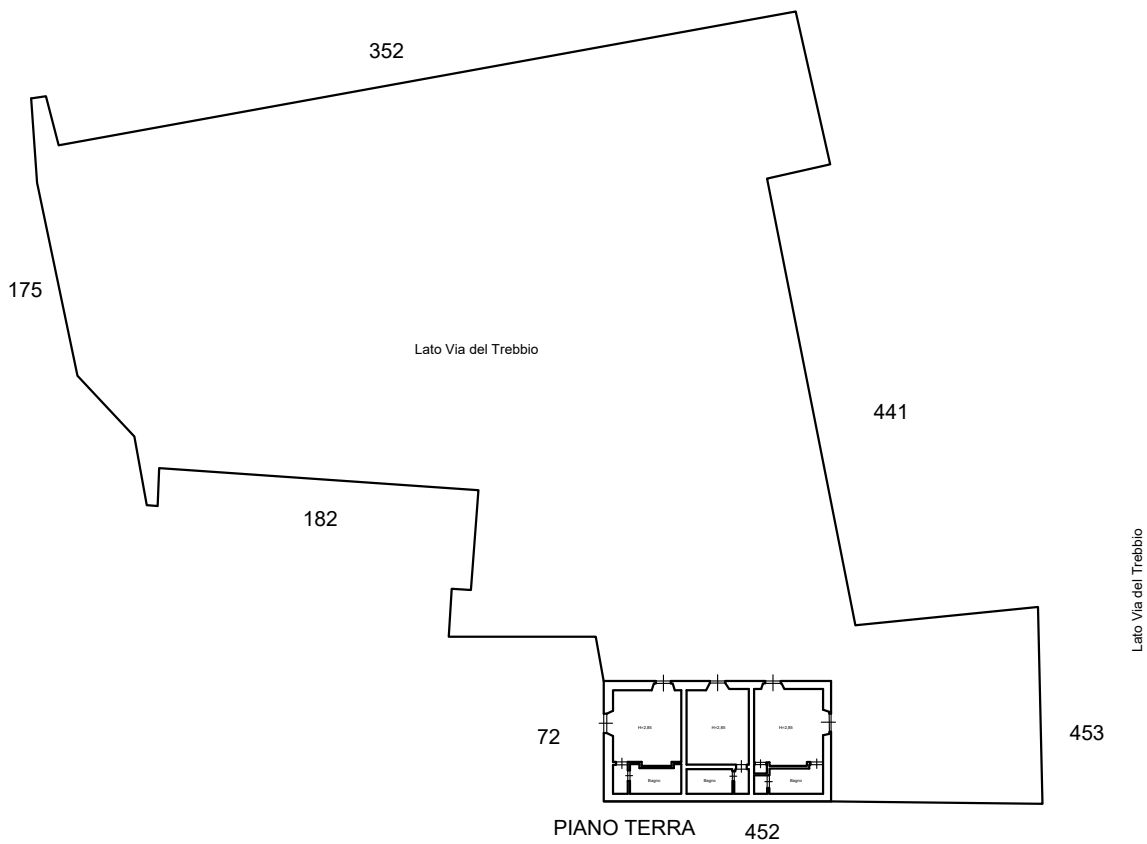

LOTTO B-PIANO PRIMO
 STATO RILEVATO
 Scala 1:500

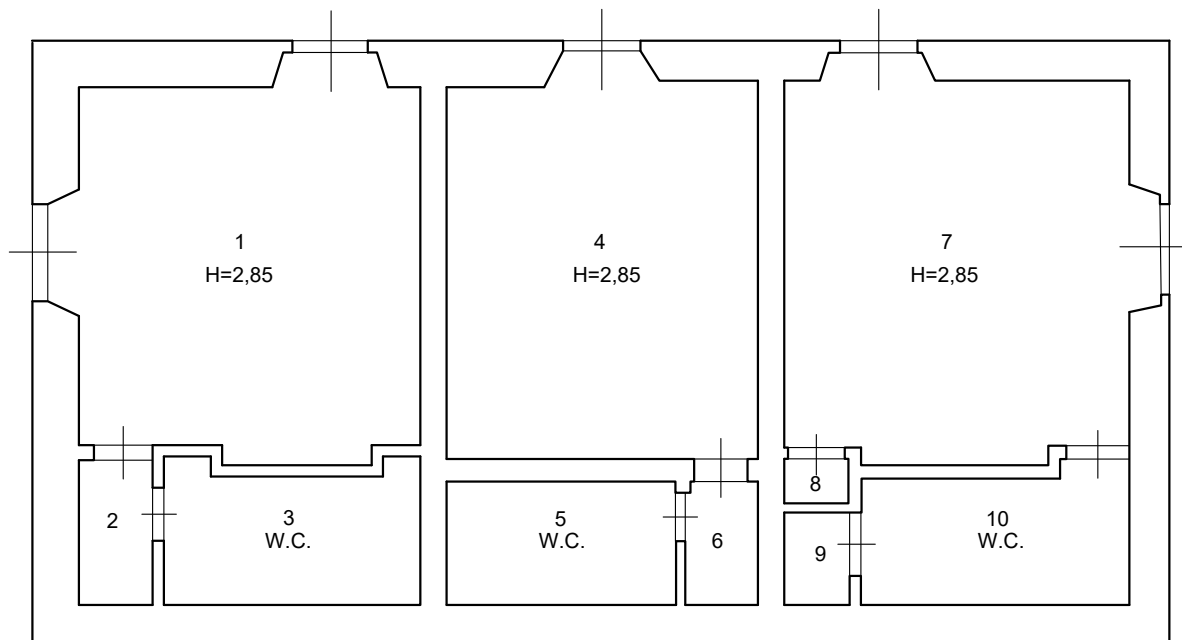


SUPEFICIE LORDA TOTALE	
121,60 mq	
SUPEFICIE INTERNA NETTA	
1	23,50 mq
2	1,89 mq
3	6,15 mq
4	21,30 mq
5	5,02 mq
6	1,58 mq
7	24,22 mq
8	0,50 mq
9	1,07 mq
10	6,26 mq
TOTALE	
91,49 mq	



LOTTO B-PIANO TERRA
STATO RILEVATO

Scala 1:100

Firmato Da: BUTTI ANGELO Emesso Da: ARUBAPEC S.P.A. NG CA 3 Serial#: 5b6035bd2a0c65c071447041d31b02d4

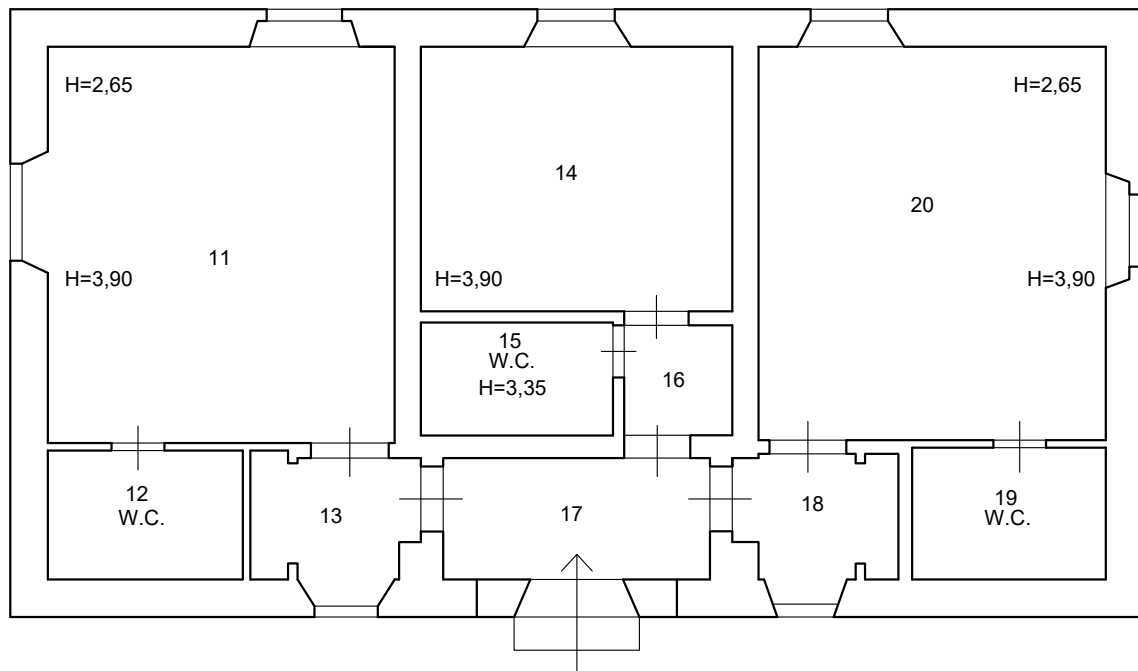

SUPEFICIE LORDA TOTALE	
122,31 mq	
SUPEFICIE INTERNA NETTA	
11	24,41 mq
12	4,46 mq
13	3,92 mq
14	14,63 mq
15	3,85 mq
16	2,10 mq
17	5,75 mq
18	3,79 mq
19	4,53 mq
20	24,26 mq
TOTALE	
91,70 mq	



LOTTO B-PIANO PRIMO
 STATO RILEVATO
 Scala 1:100