


ALLEGATO 1
LOTTO G
ELABORATI GRAFICI

Località: Pontassieve, Via del Trebbiolo

Casale La Loggia



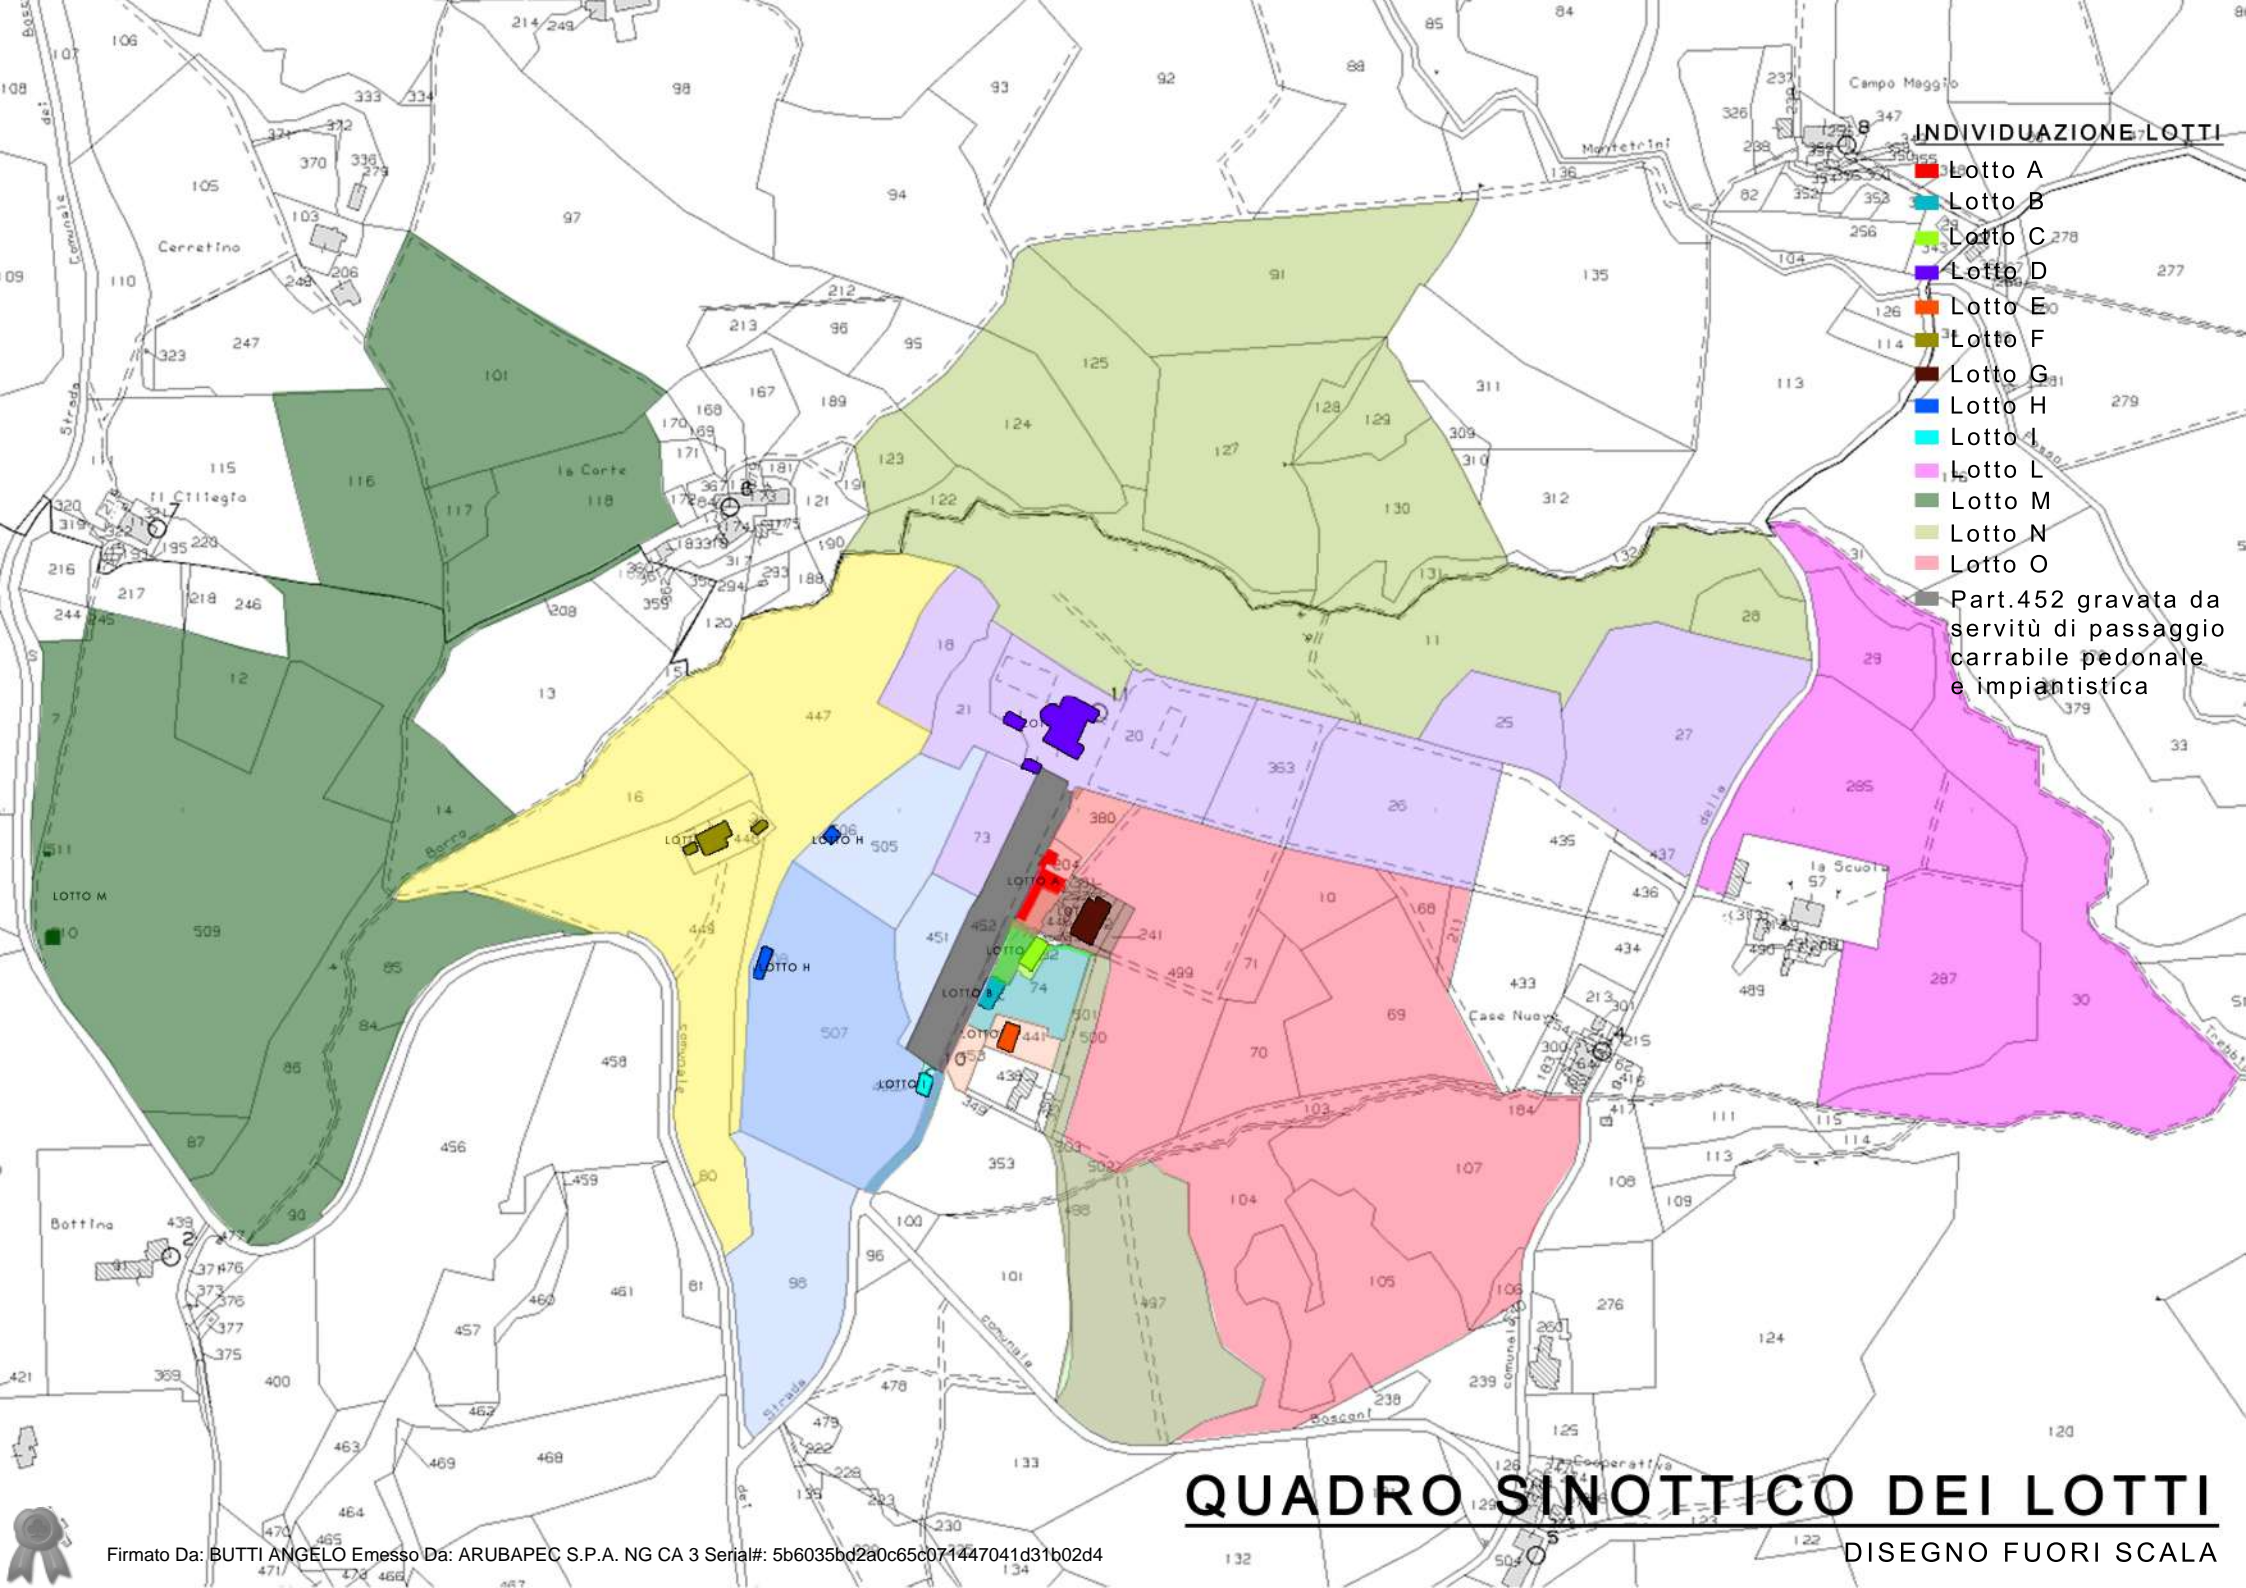


INDIVIDUAZIONE LOTTI






- Lotto A
- Lotto B
- Lotto C
- Lotto D
- Lotto E
- Lotto F
- Lotto G
- Lotto H
- Lotto I
- Lotto L
- Lotto M
- Lotto N
- Lotto O
- Part.452 gravata da servitù di passaggio carrabile pedonale e impiantistica

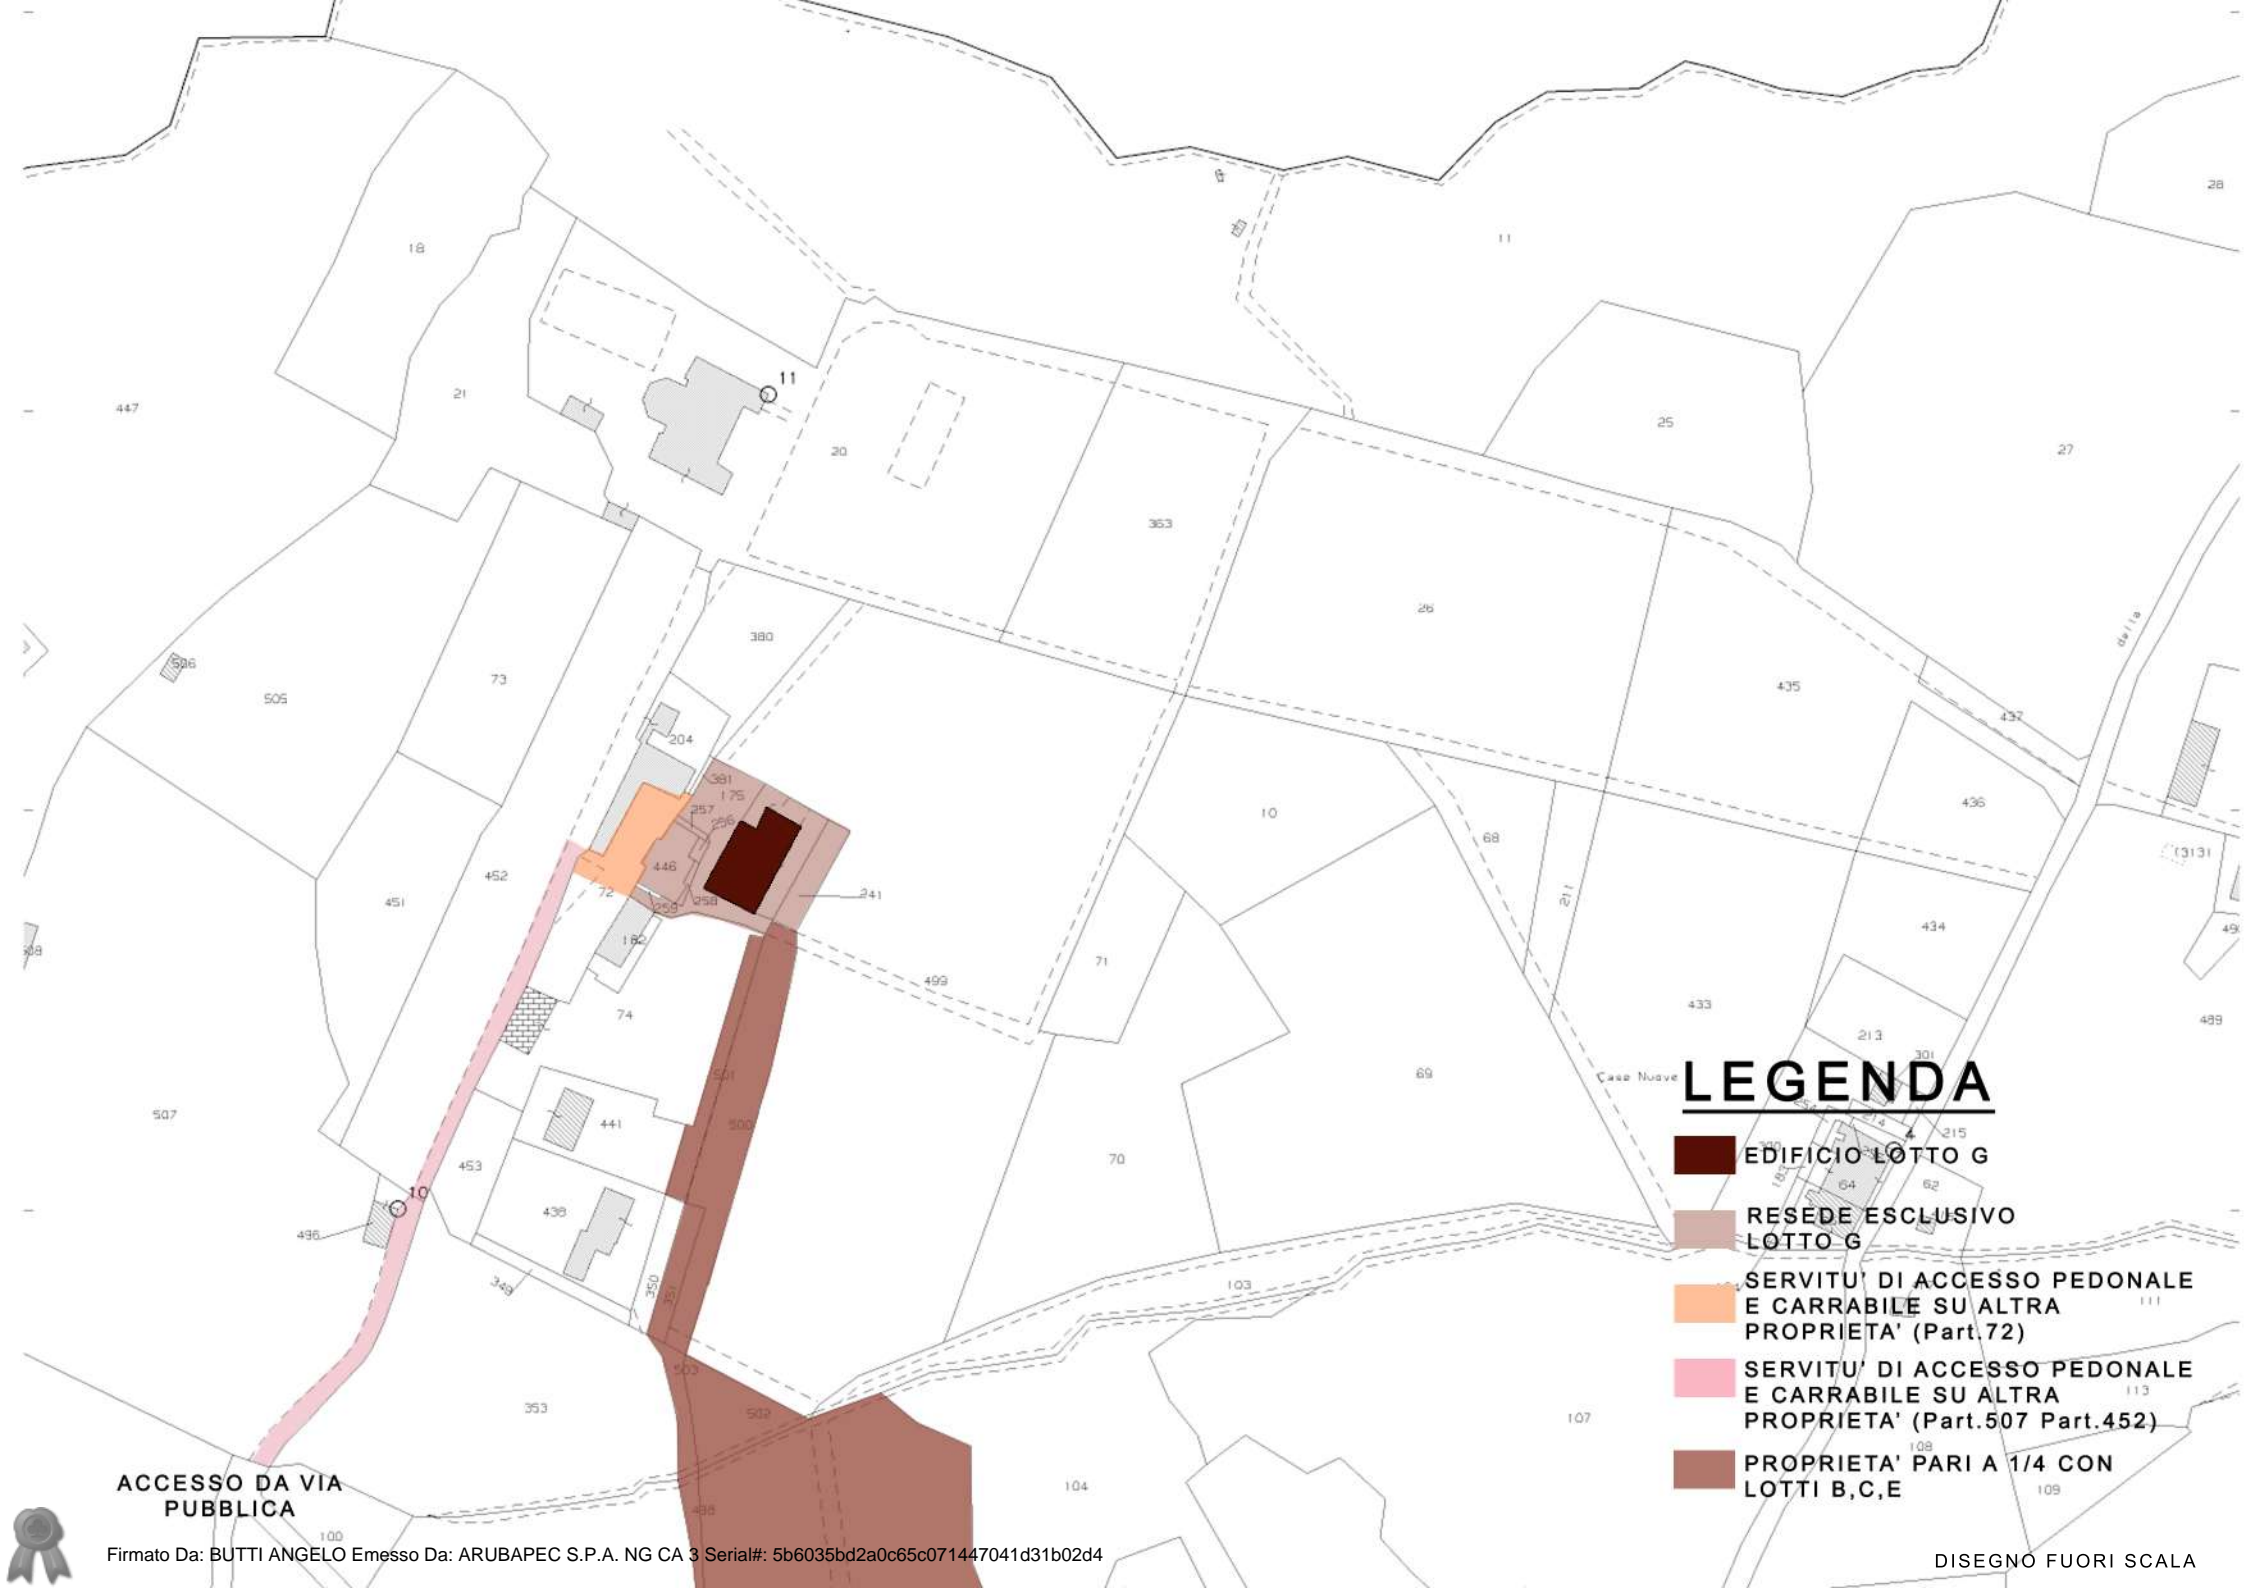QUADRO SINOTTICO DEI LOTTI

DISEGNO FUORI SCALA




LEGENDA


-  EDIFICIO LOTTO G
-  RESEDE ESCLUSIVO LOTTO G
-  SERVITU' DI ACCESSO PEDONALE E CARRABILE SU ALTRA PROPRIETA' (Part. 72)
-  SERVITU' DI ACCESSO PEDONALE E CARRABILE SU ALTRA PROPRIETA' (Part.507 Part.452)
-  PROPRIETA' PARI A 1/4 CON LOTTI B,C,E

ACCESSO DA VIA PUBBLICA


PIANO SEMINTERRATO

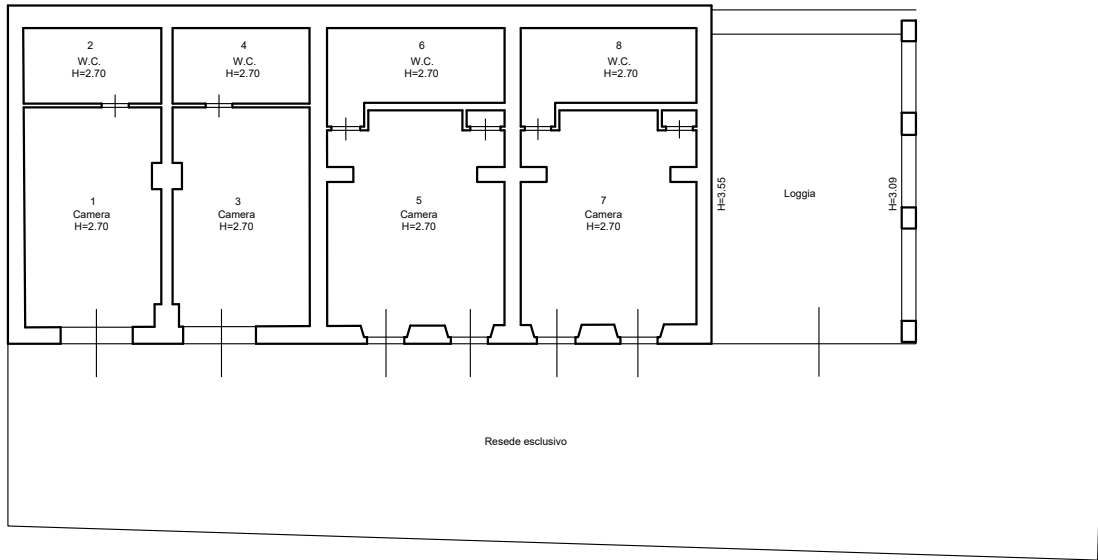

PIANO TERRA

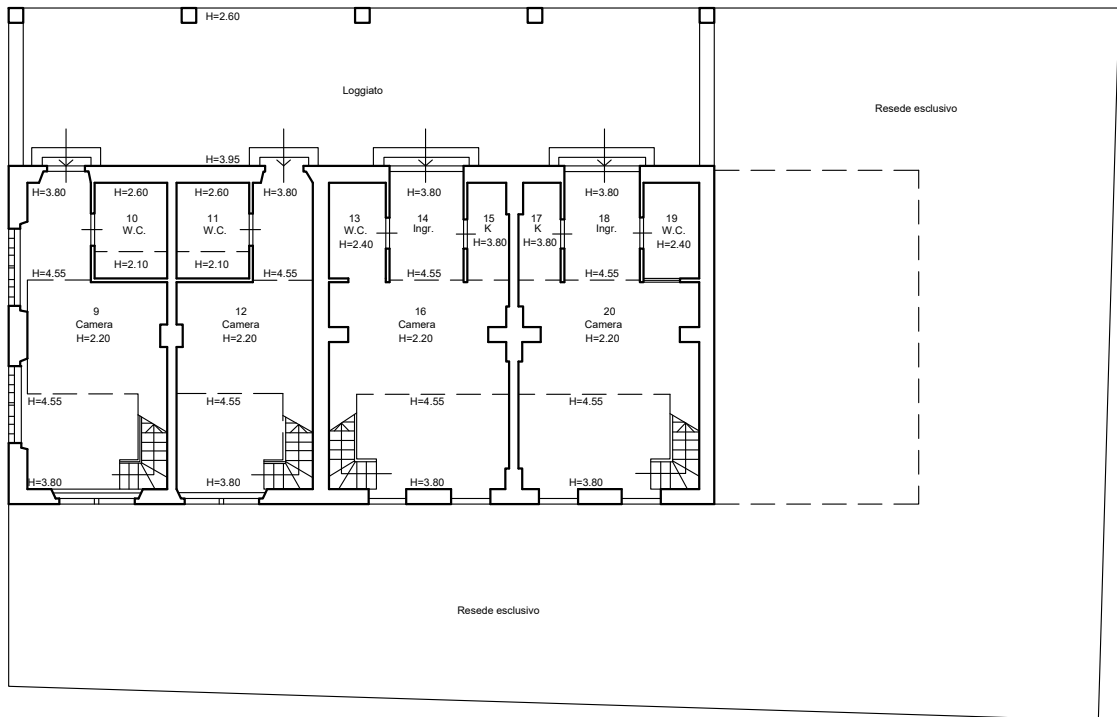

PIANO SOPPALCO

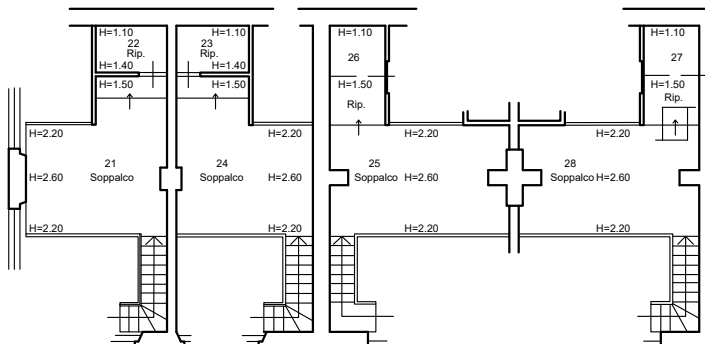

SUPEFICIE LORDA TOTALE		18	5,31 mq
564,31 mq		19	3,78 mq
SUPEFICIE INTERNA NETTA		20	25,95 mq
1	21,07 mq	21	13,68 mq
2	7,40 mq	22	2,37 mq
3	21,05 mq	23	2,41 mq
4	7,35 mq	24	13,41 mq
5	25,83 mq	25	13,74 mq
6	10,05 mq	26	3,91 mq
7	25,10 mq	27	3,91 mq
8	9,91 mq	28	13,79 mq
9	24,91 mq	TOTALE	
10	4,93 mq	329,69 mq	
11	4,93 mq	LOGGIA	
12	24,15 mq	41,83 mq	
13	3,86 mq	TETTOIA	
14	5,23 mq	78,36 mq	
15	2,88 mq	RESEDE ESCLUSIVO	
16	25,91 mq	246,34 mq	
17	2,87 mq		



LOTTO G-PIANO TERRA
STATO RILEVATO
Scala 1:200

Firmato Da: BUTTI ANGELO Emesso Da: ARUBAPEC S.P.A. NG CA 3 Serial#: 5b6035bd2a0c65c071447041d31b02d4