


ALLEGATO 1

LOTTO I

ELABORATI GRAFICI

Località: Pontassieve, Via del Trebbiolo



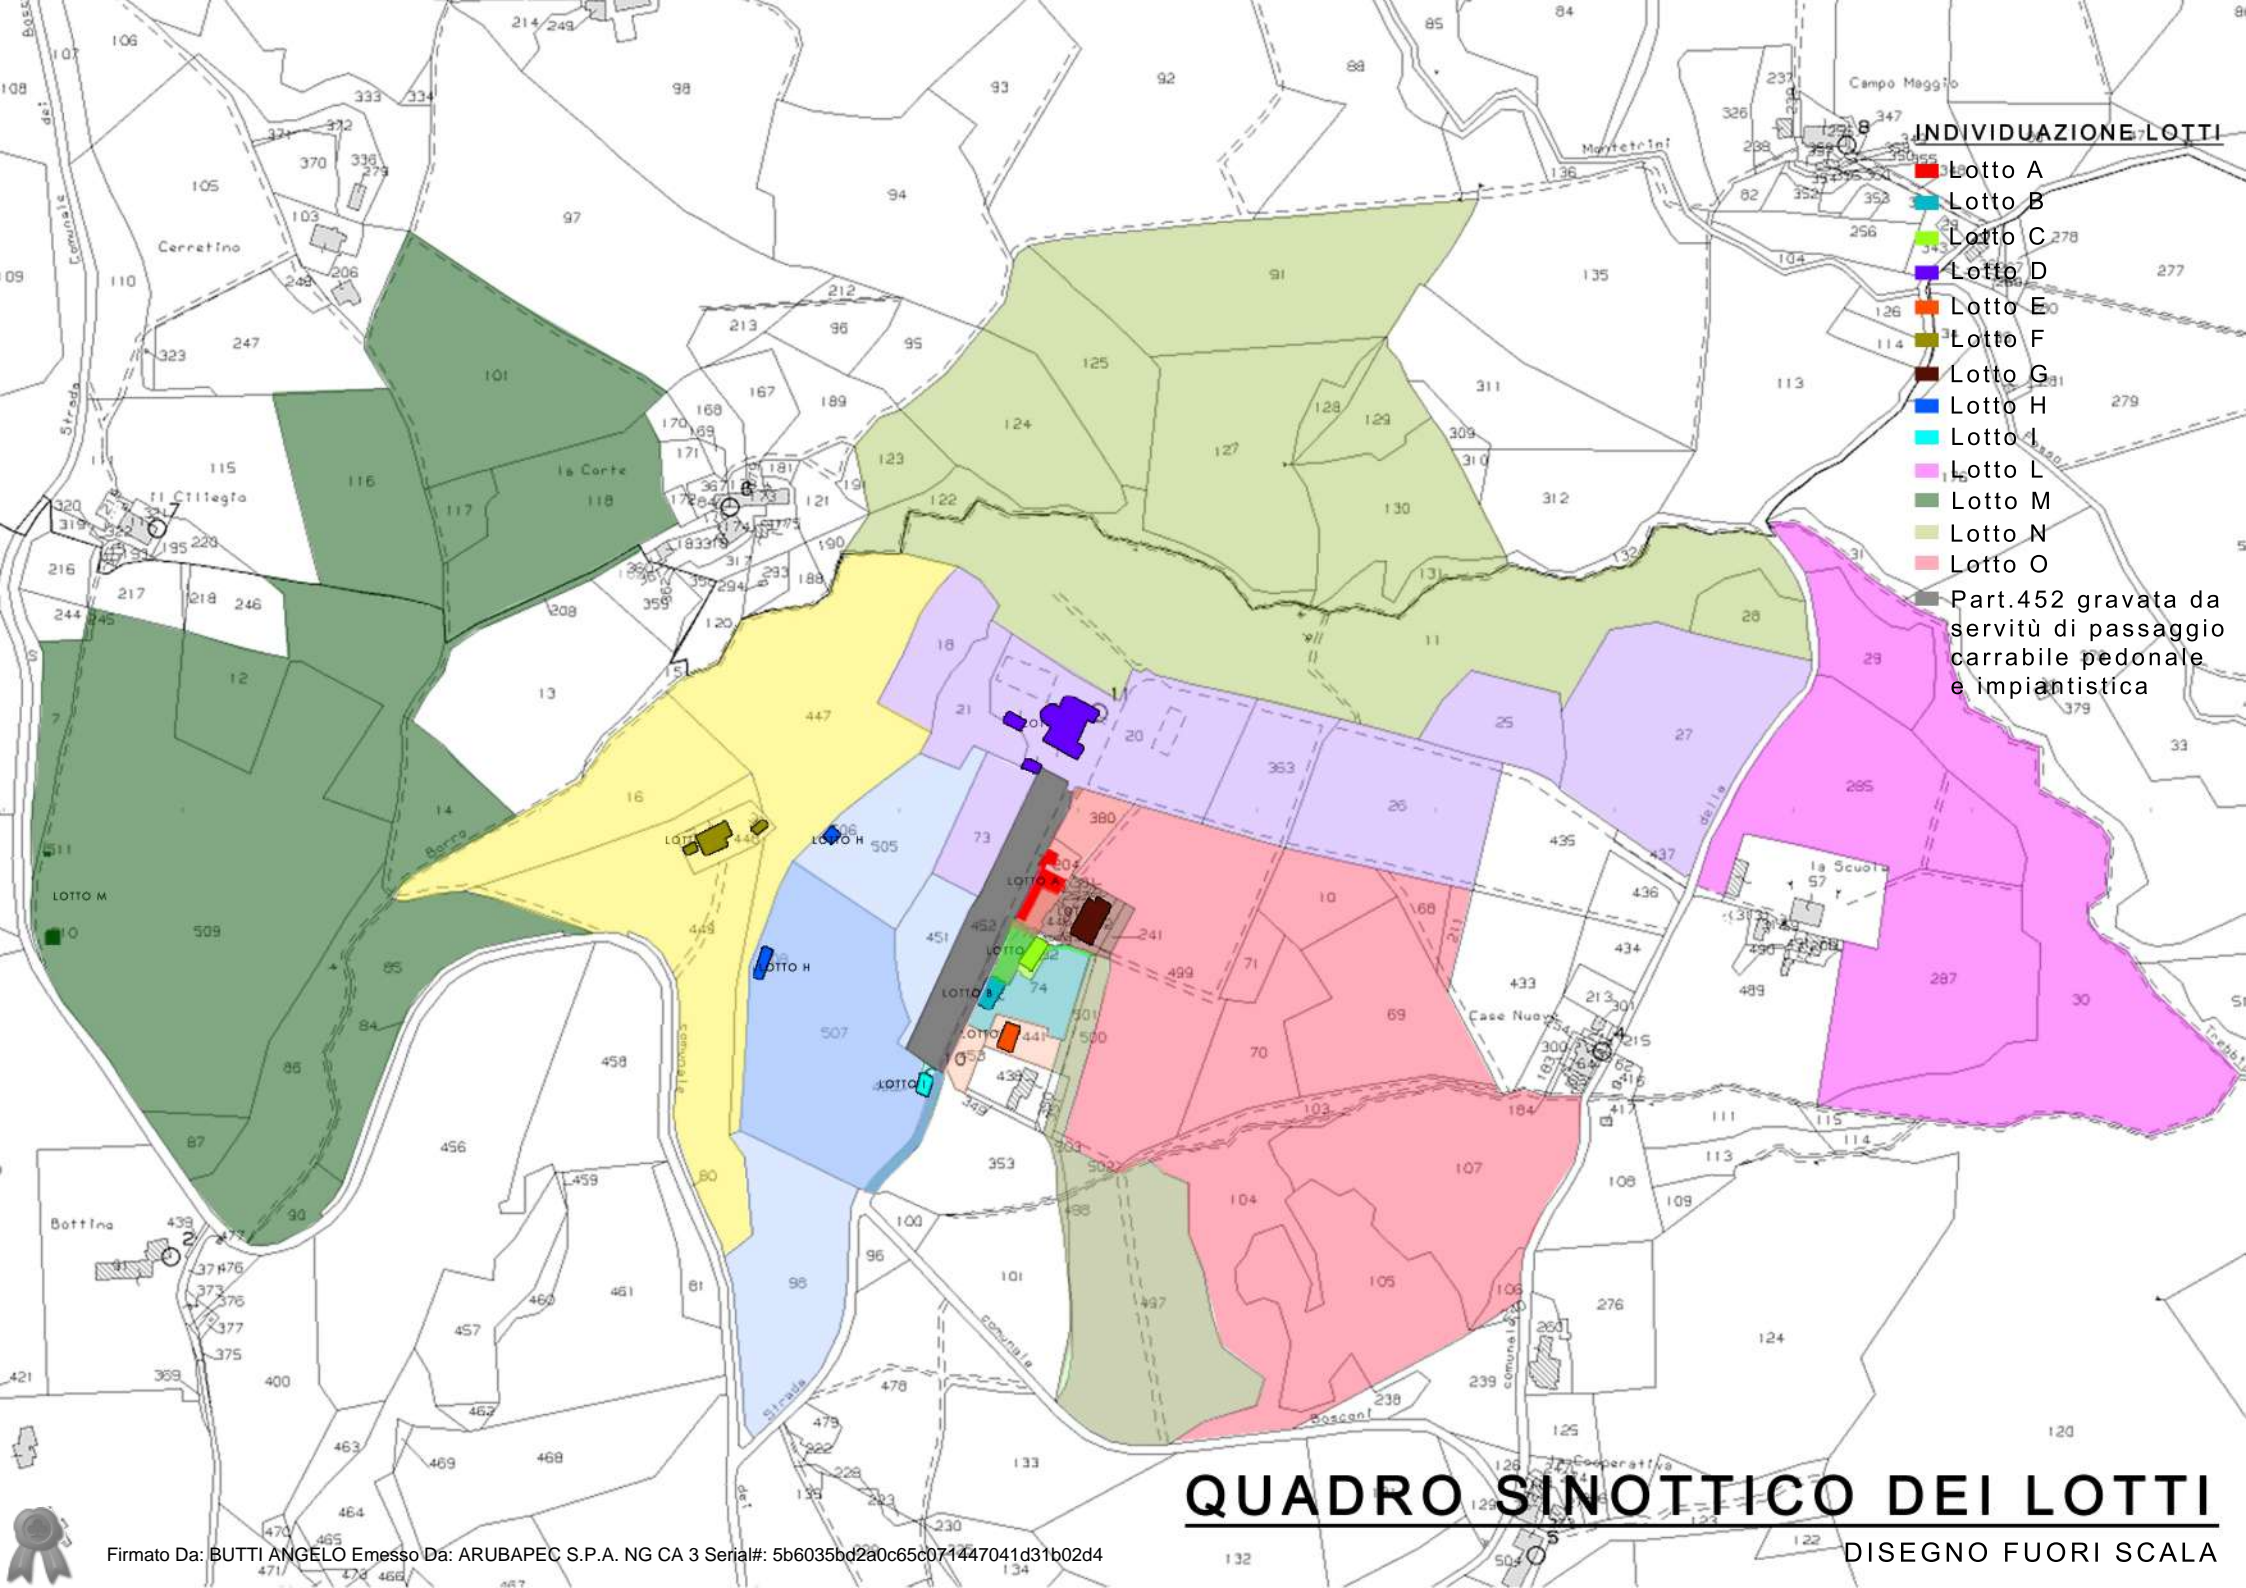

INDIVIDUAZIONE LOTTI


- Lotto A
- Lotto B
- Lotto C
- Lotto D
- Lotto E
- Lotto F
- Lotto G
- Lotto H
- Lotto I
- Lotto L
- Lotto M
- Lotto N
- Lotto O
- Part.452 gravata da servitù di passaggio carrabile pedonale e impiantistica

QUADRO SINOTTICO DEI LOTTI

DISEGNO FUORI SCALA



LOTTO I
DISEGNO FUORI SCALA

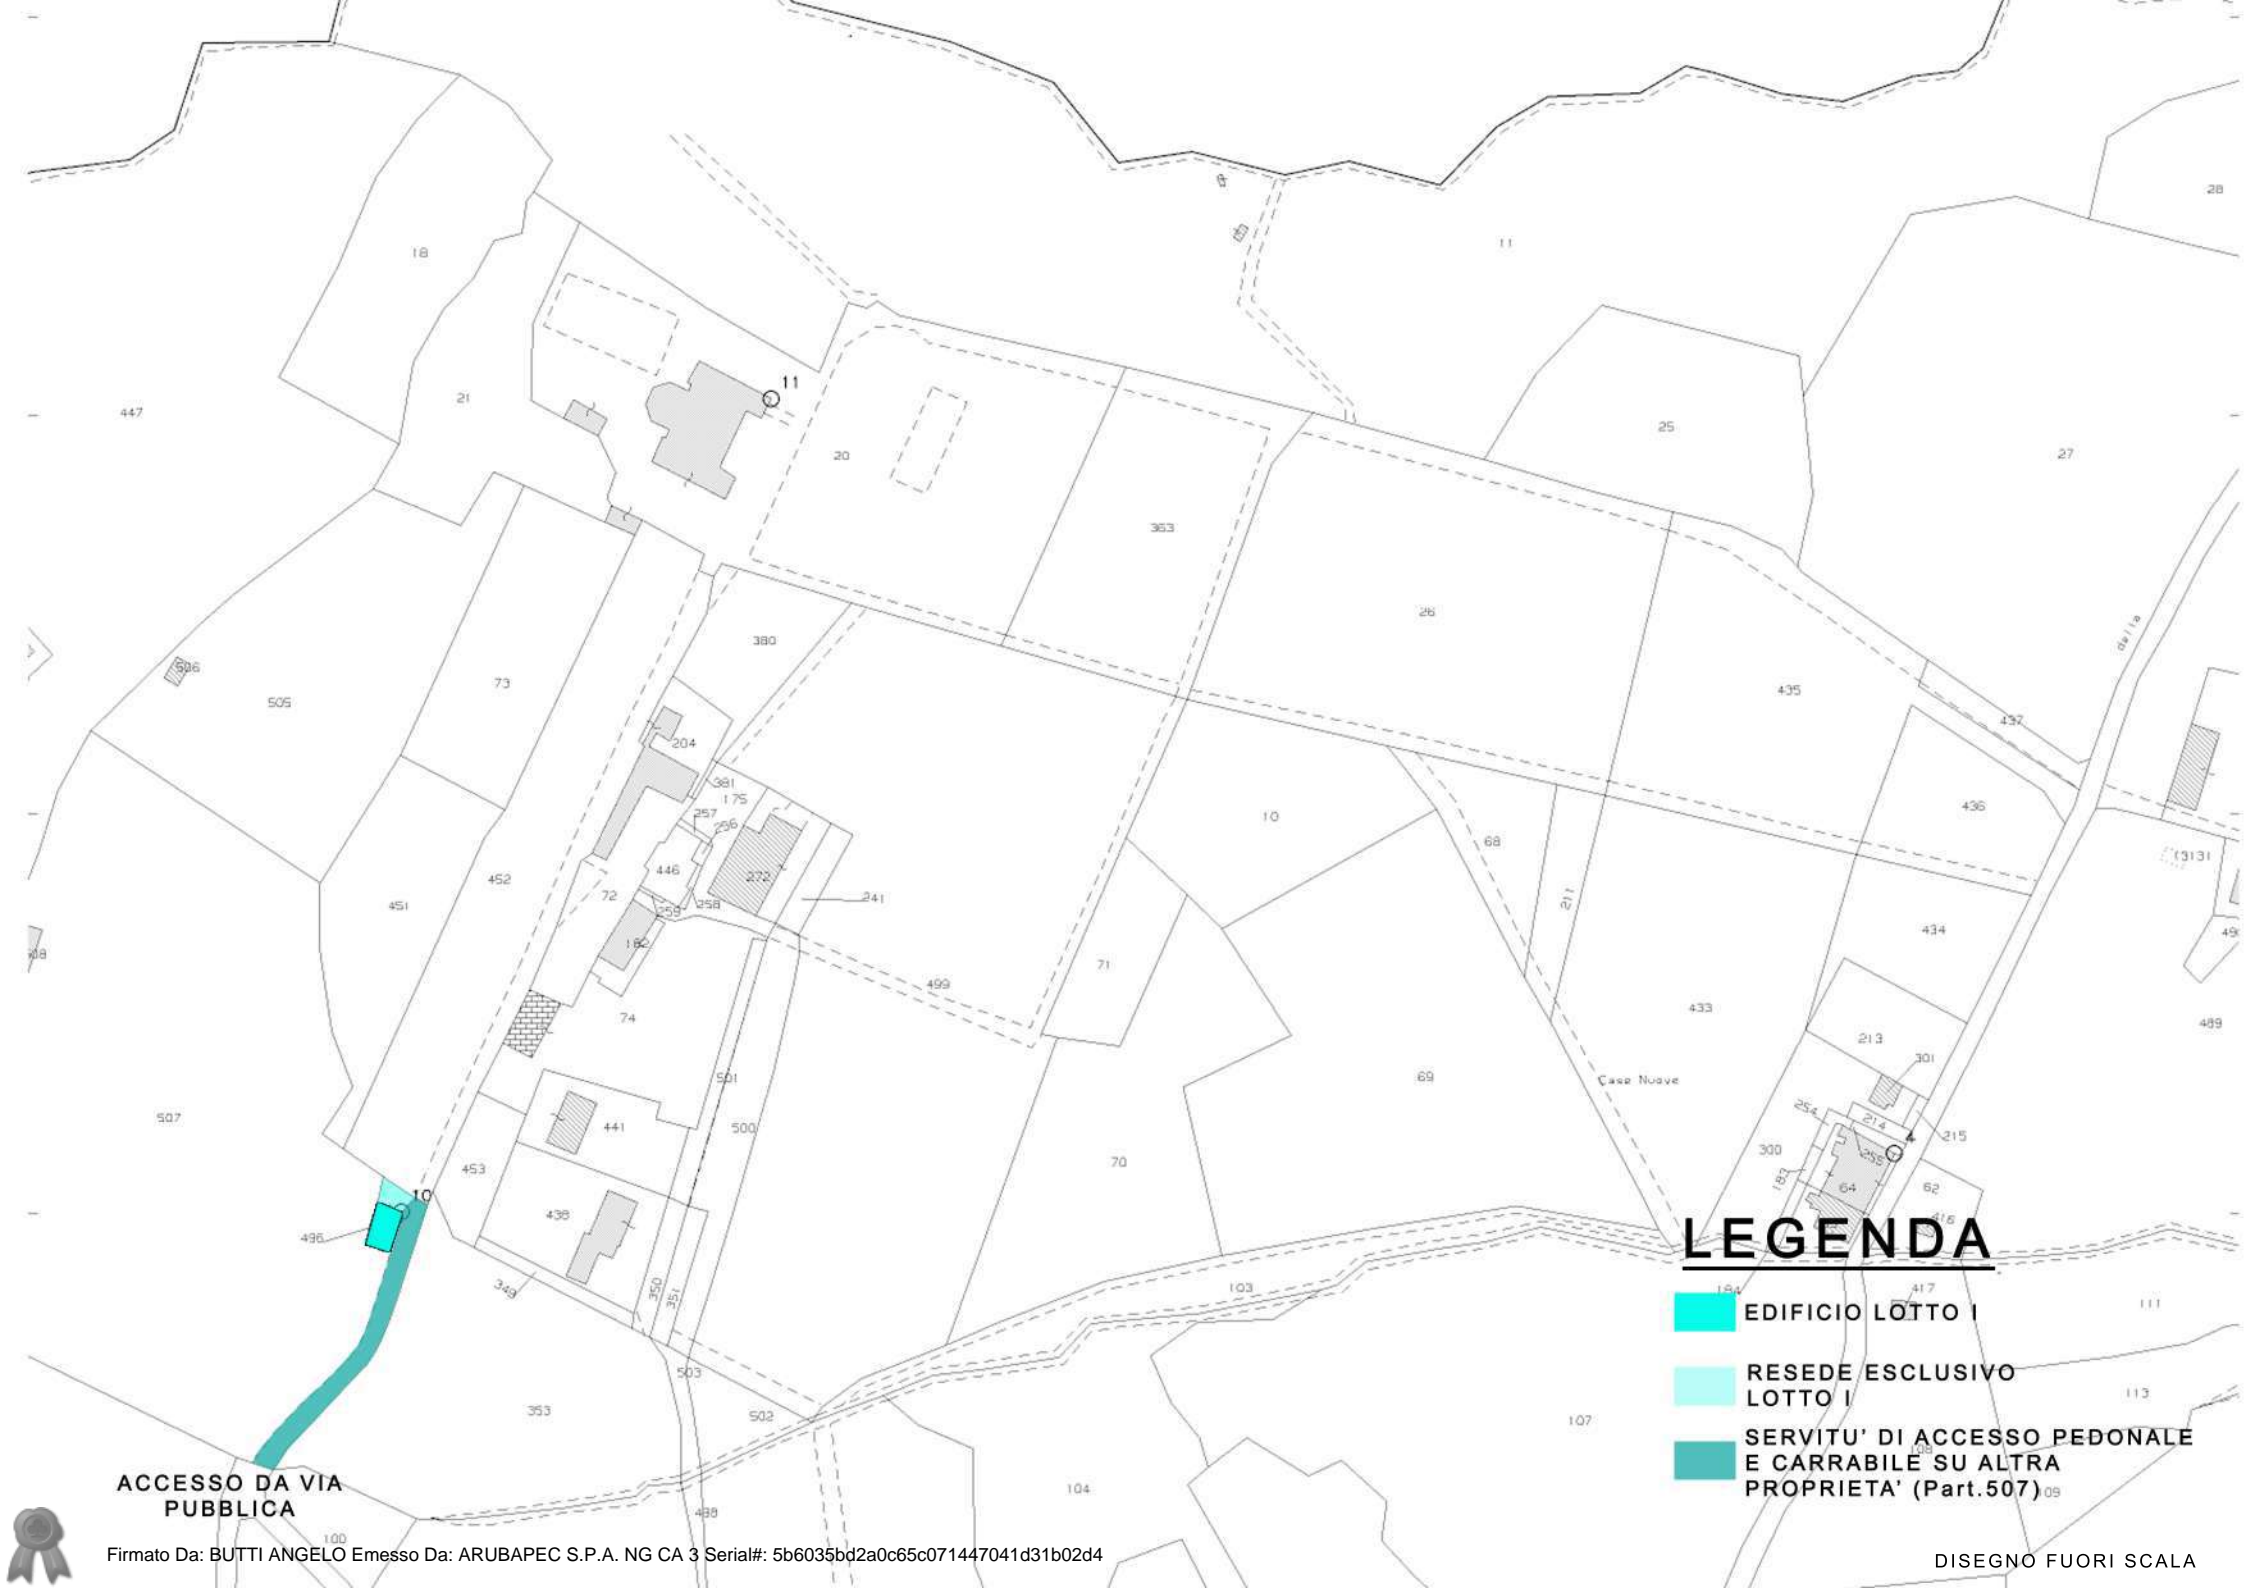


LEGENDA

-  EDIFICIO LOTTO I
-  RESEDE ESCLUSIVO LOTTO I
-  SERVITU' DI ACCESSO PEDONALE E CARRABILE SU ALTRA PROPRIETA' (Part.507)⁰⁹

ACCESSO DA VIA PUBBLICA

Latto Via del Trebbio

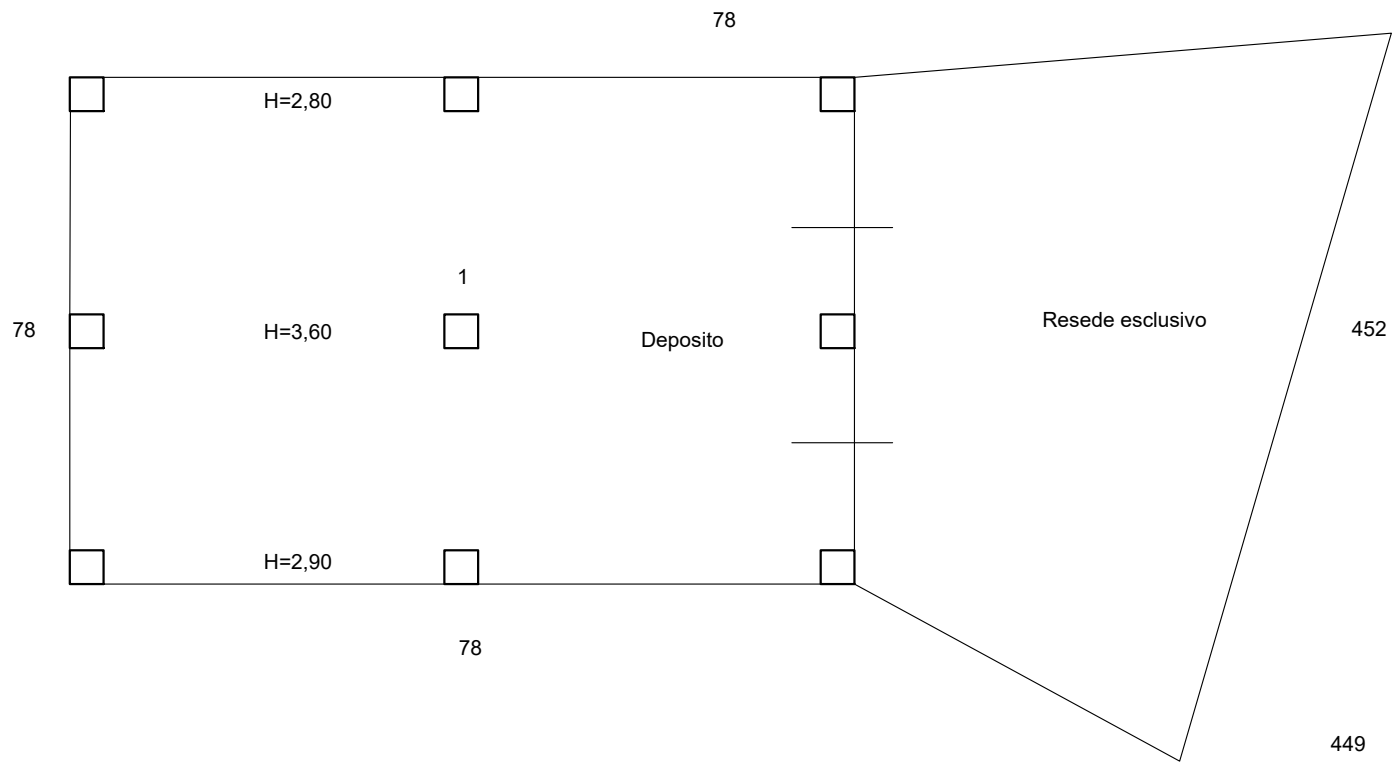

SUPEFICIE LORDA TOTALE	
70,61 mq	
SUPEFICIE INTERNA NETTA	
1	68,81 mq
RESEDE ESCLUSIVO	
48,51 mq	



N

LOTTO I-PIANO TERRA
STATO RILEVATO
Scala 1:100