


ALLEGATO 1
LOTTO M
ELABORATI GRAFICI

Località: Pontassieve, Via dei Bosconi

Terreni



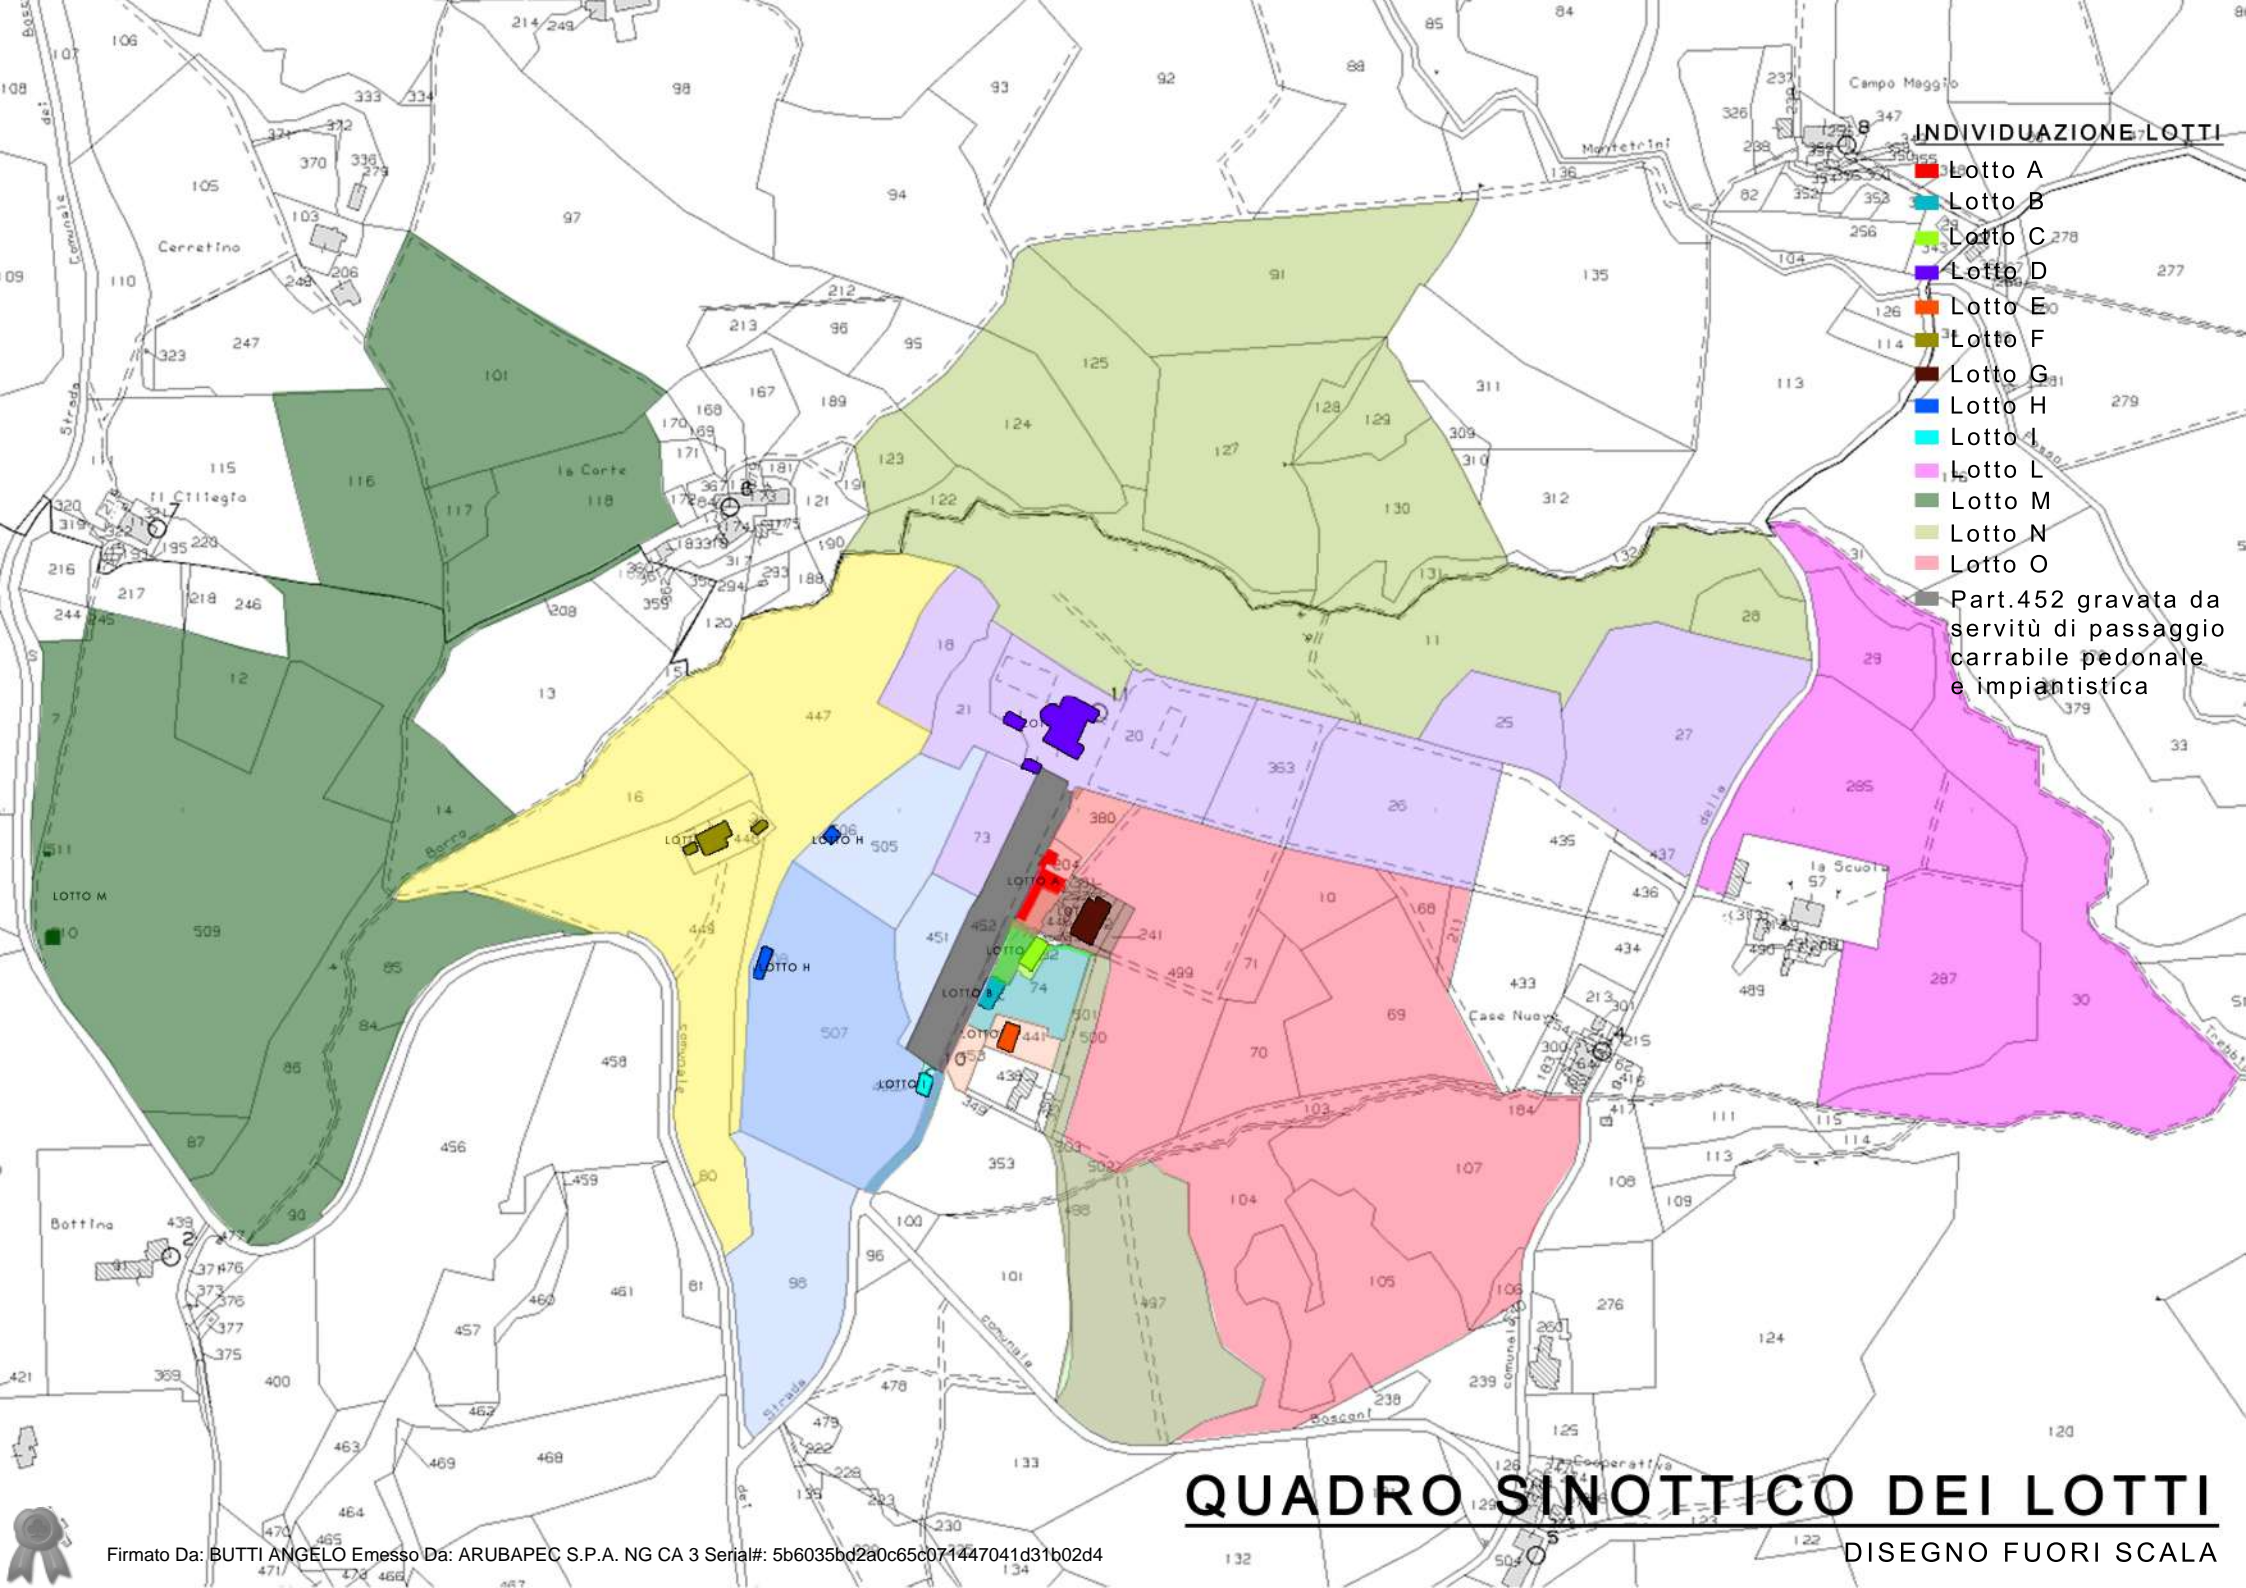


INDIVIDUAZIONE LOTTI

- Lotto A
- Lotto B
- Lotto C
- Lotto D
- Lotto E
- Lotto F
- Lotto G
- Lotto H
- Lotto I
- Lotto L
- Lotto M
- Lotto N
- Lotto O
- Part.452 gravata da servitù di passaggio carrabile pedonale e impiantistica

QUADRO SINOTTICO DEI LOTTI

DISEGNO FUORI SCALA

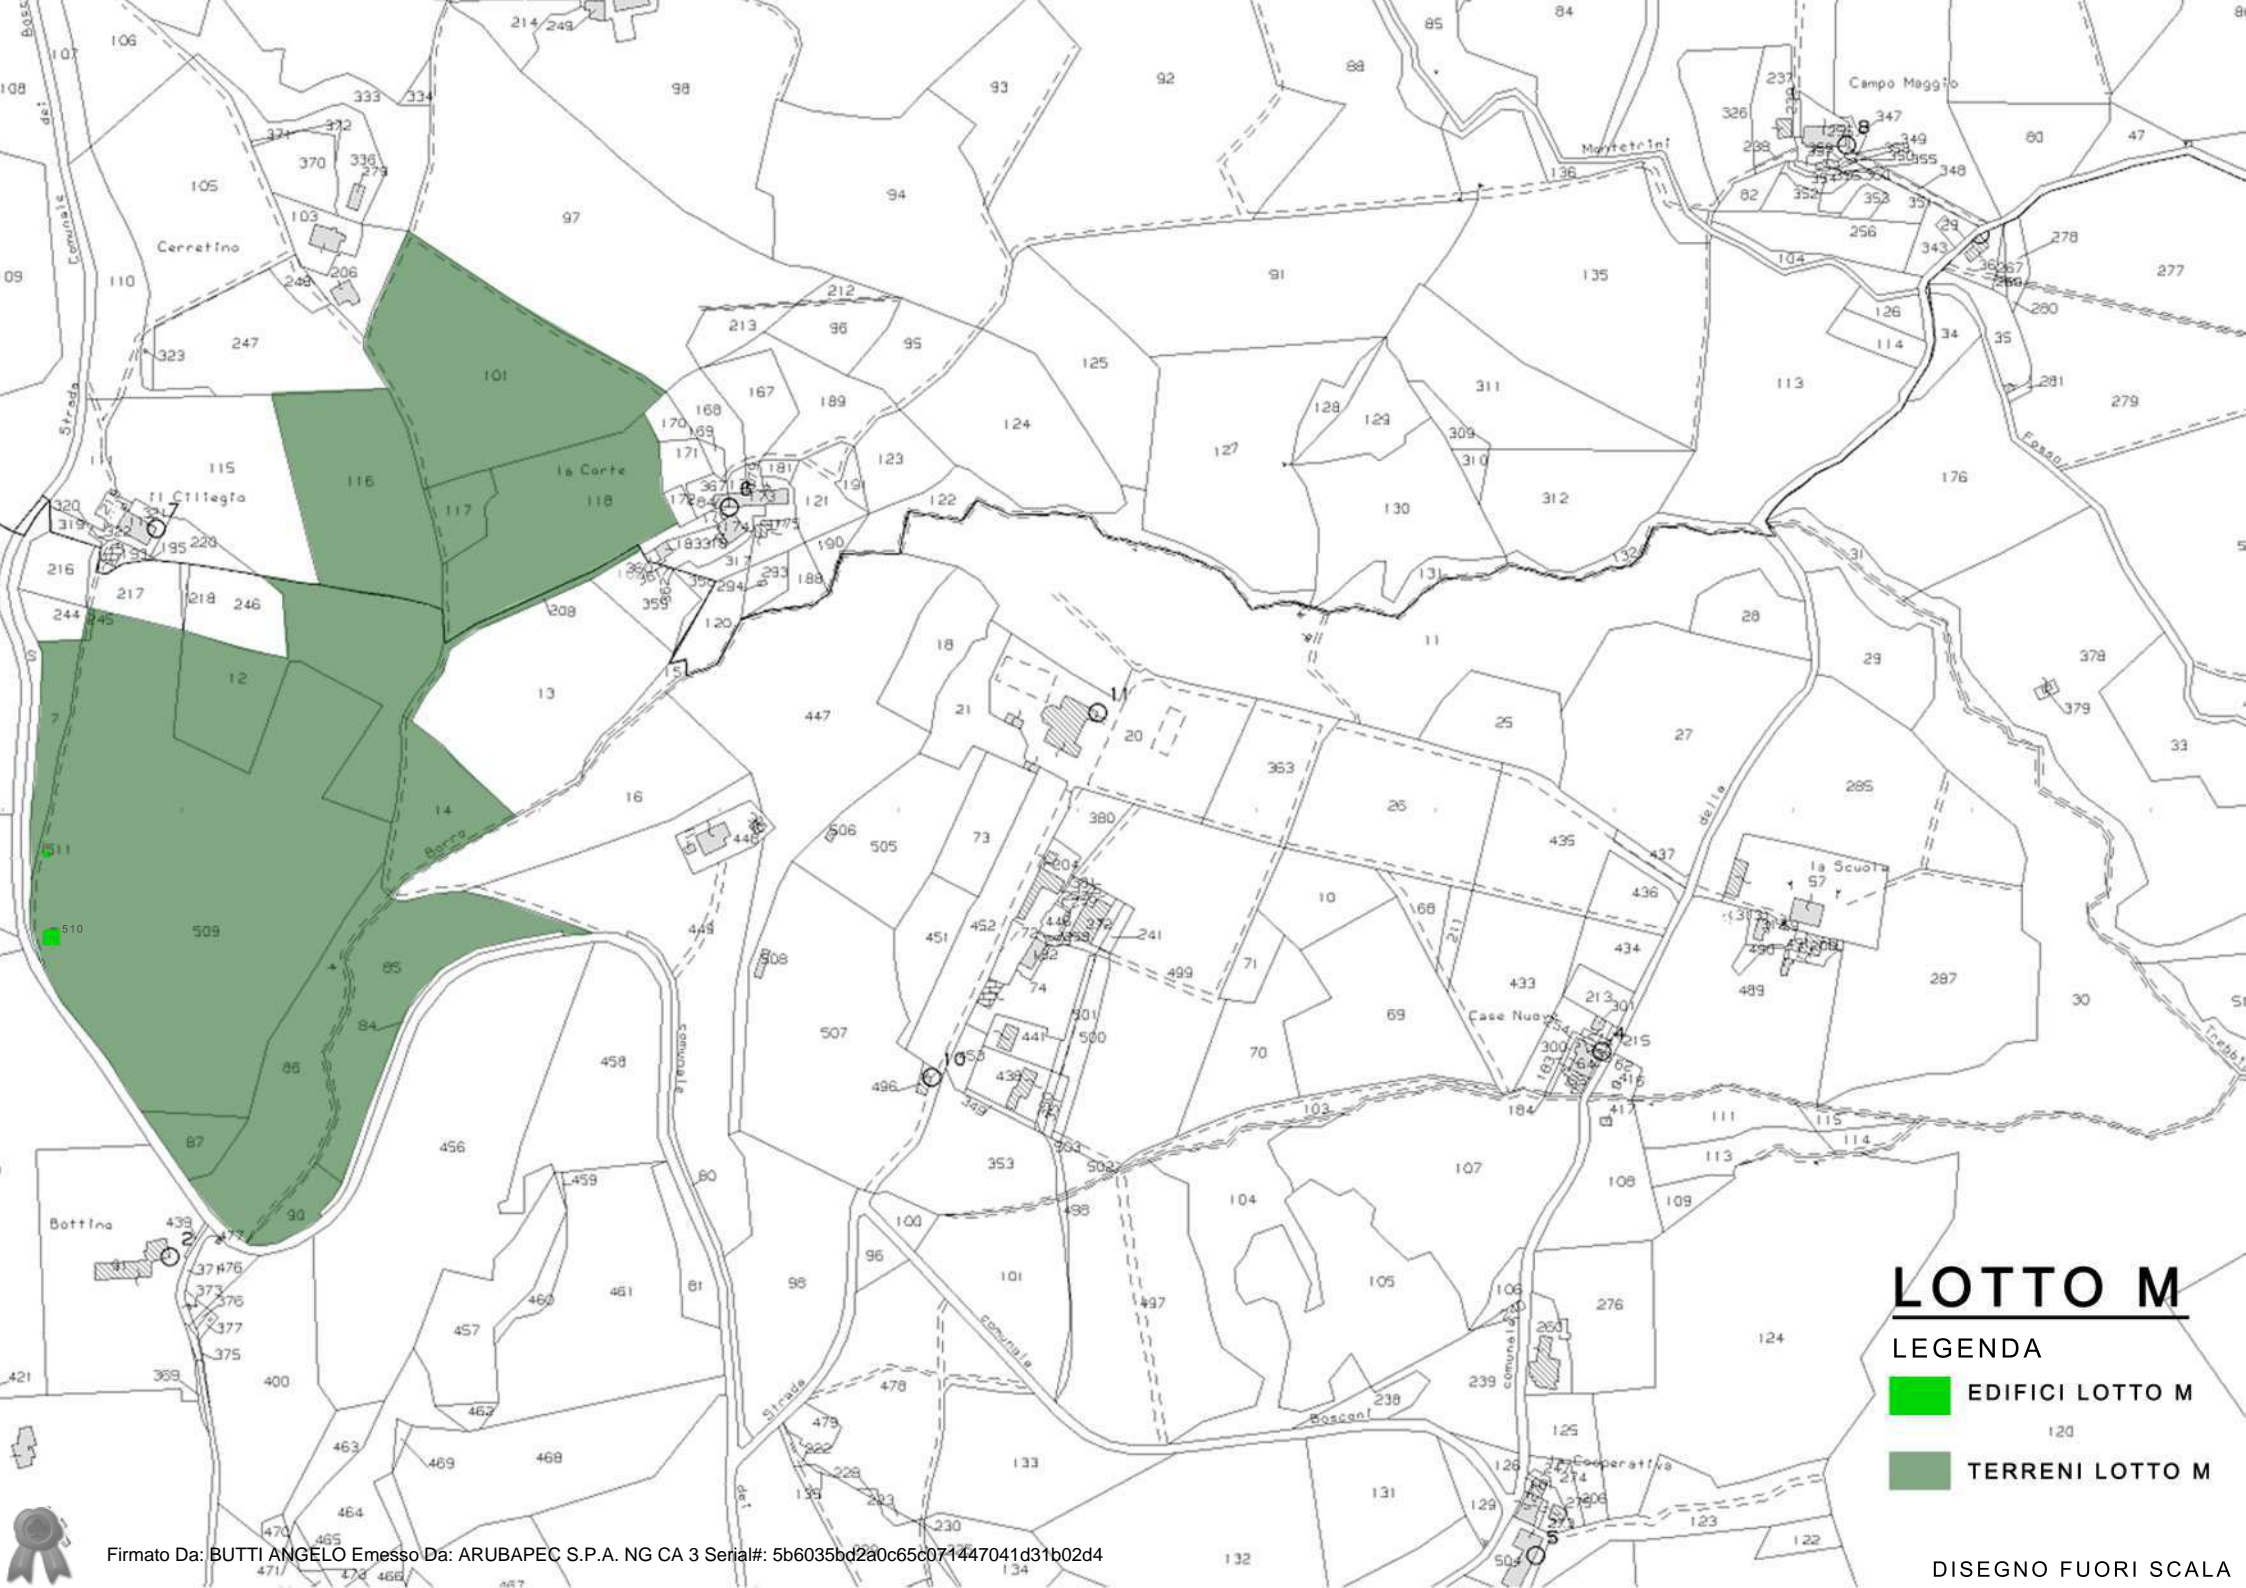


LOTTO M

LEGENDA

 EDIFICI LOTTO M

 TERRENI LOTTO M

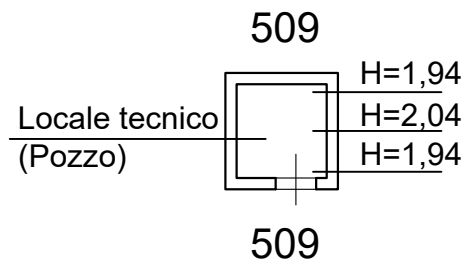

Locale tecnico
(Pozzo)

H=1,94


H=2,04

H=1,94

SUPEFICIE LORDA TOTALE
2,32 mq
SUPEFICIE INTERNA NETTA
1,50 mq



LOTTO M-POZZO-PIANO TERRA
STATO RILEVATO
Scala 1:100

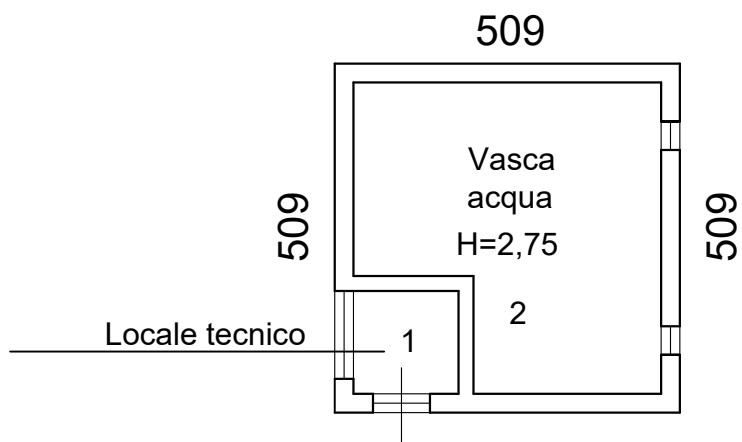

SUPEFICIE LORDA TOTALE	
21,39 mq	
SUPEFICIE INTERNA NETTA	
1	1,91 mq
2	14,50 mq
TOTALE	
16,41 mq	



LOTTO M-VANO TECNICO CISTERNA
PIANO TERRA
STATO RILEVATO
Scala 1:100