


ALLEGATO 1  
LOTTO A  
ELABORATI GRAFICI

*Località: Pontassieve, Via del Trebbiolo 5,6,7  
Casale Valdese*



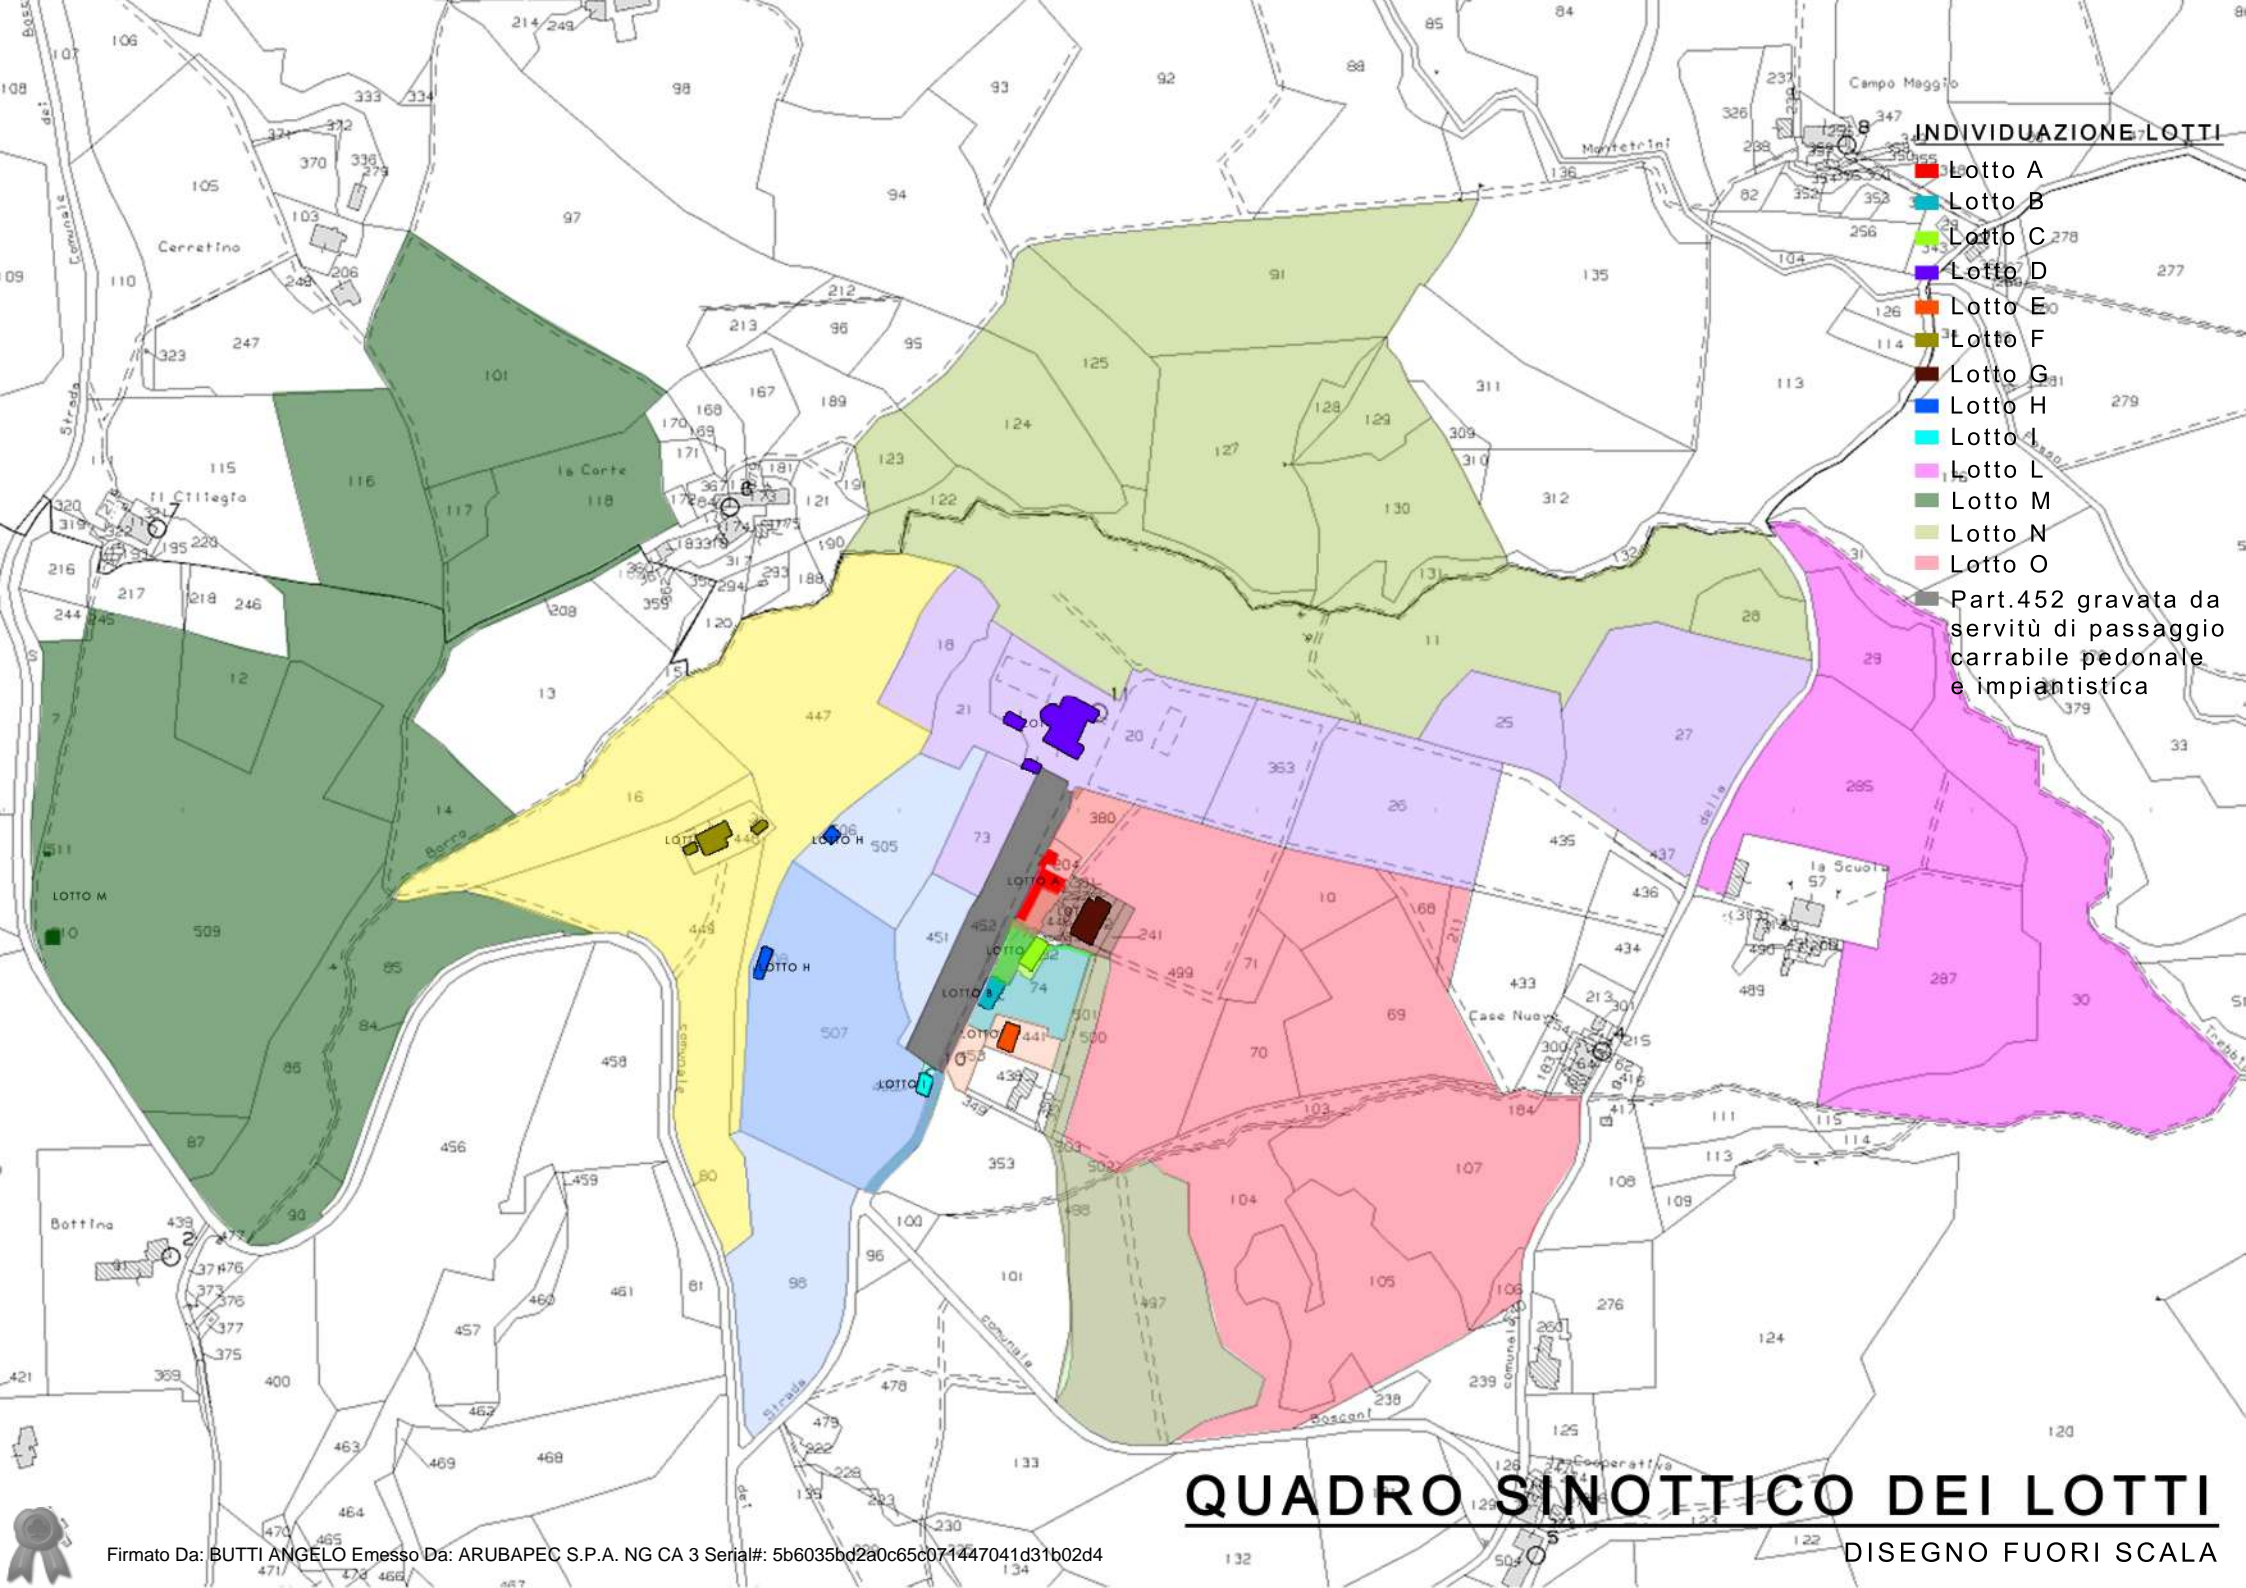

**INDIVIDUAZIONE LOTTI**


- Lotto A
- Lotto B
- Lotto C
- Lotto D
- Lotto E
- Lotto F
- Lotto G
- Lotto H
- Lotto I
- Lotto L
- Lotto M
- Lotto N
- Lotto O
- Part.452 gravata da servitù di passaggio carrabile pedonale e impiantistica

**QUADRO SINOTTICO DEI LOTTI**

DISEGNO FUORI SCALA



**LOTTO A**  
DISEGNO FUORI SCALA

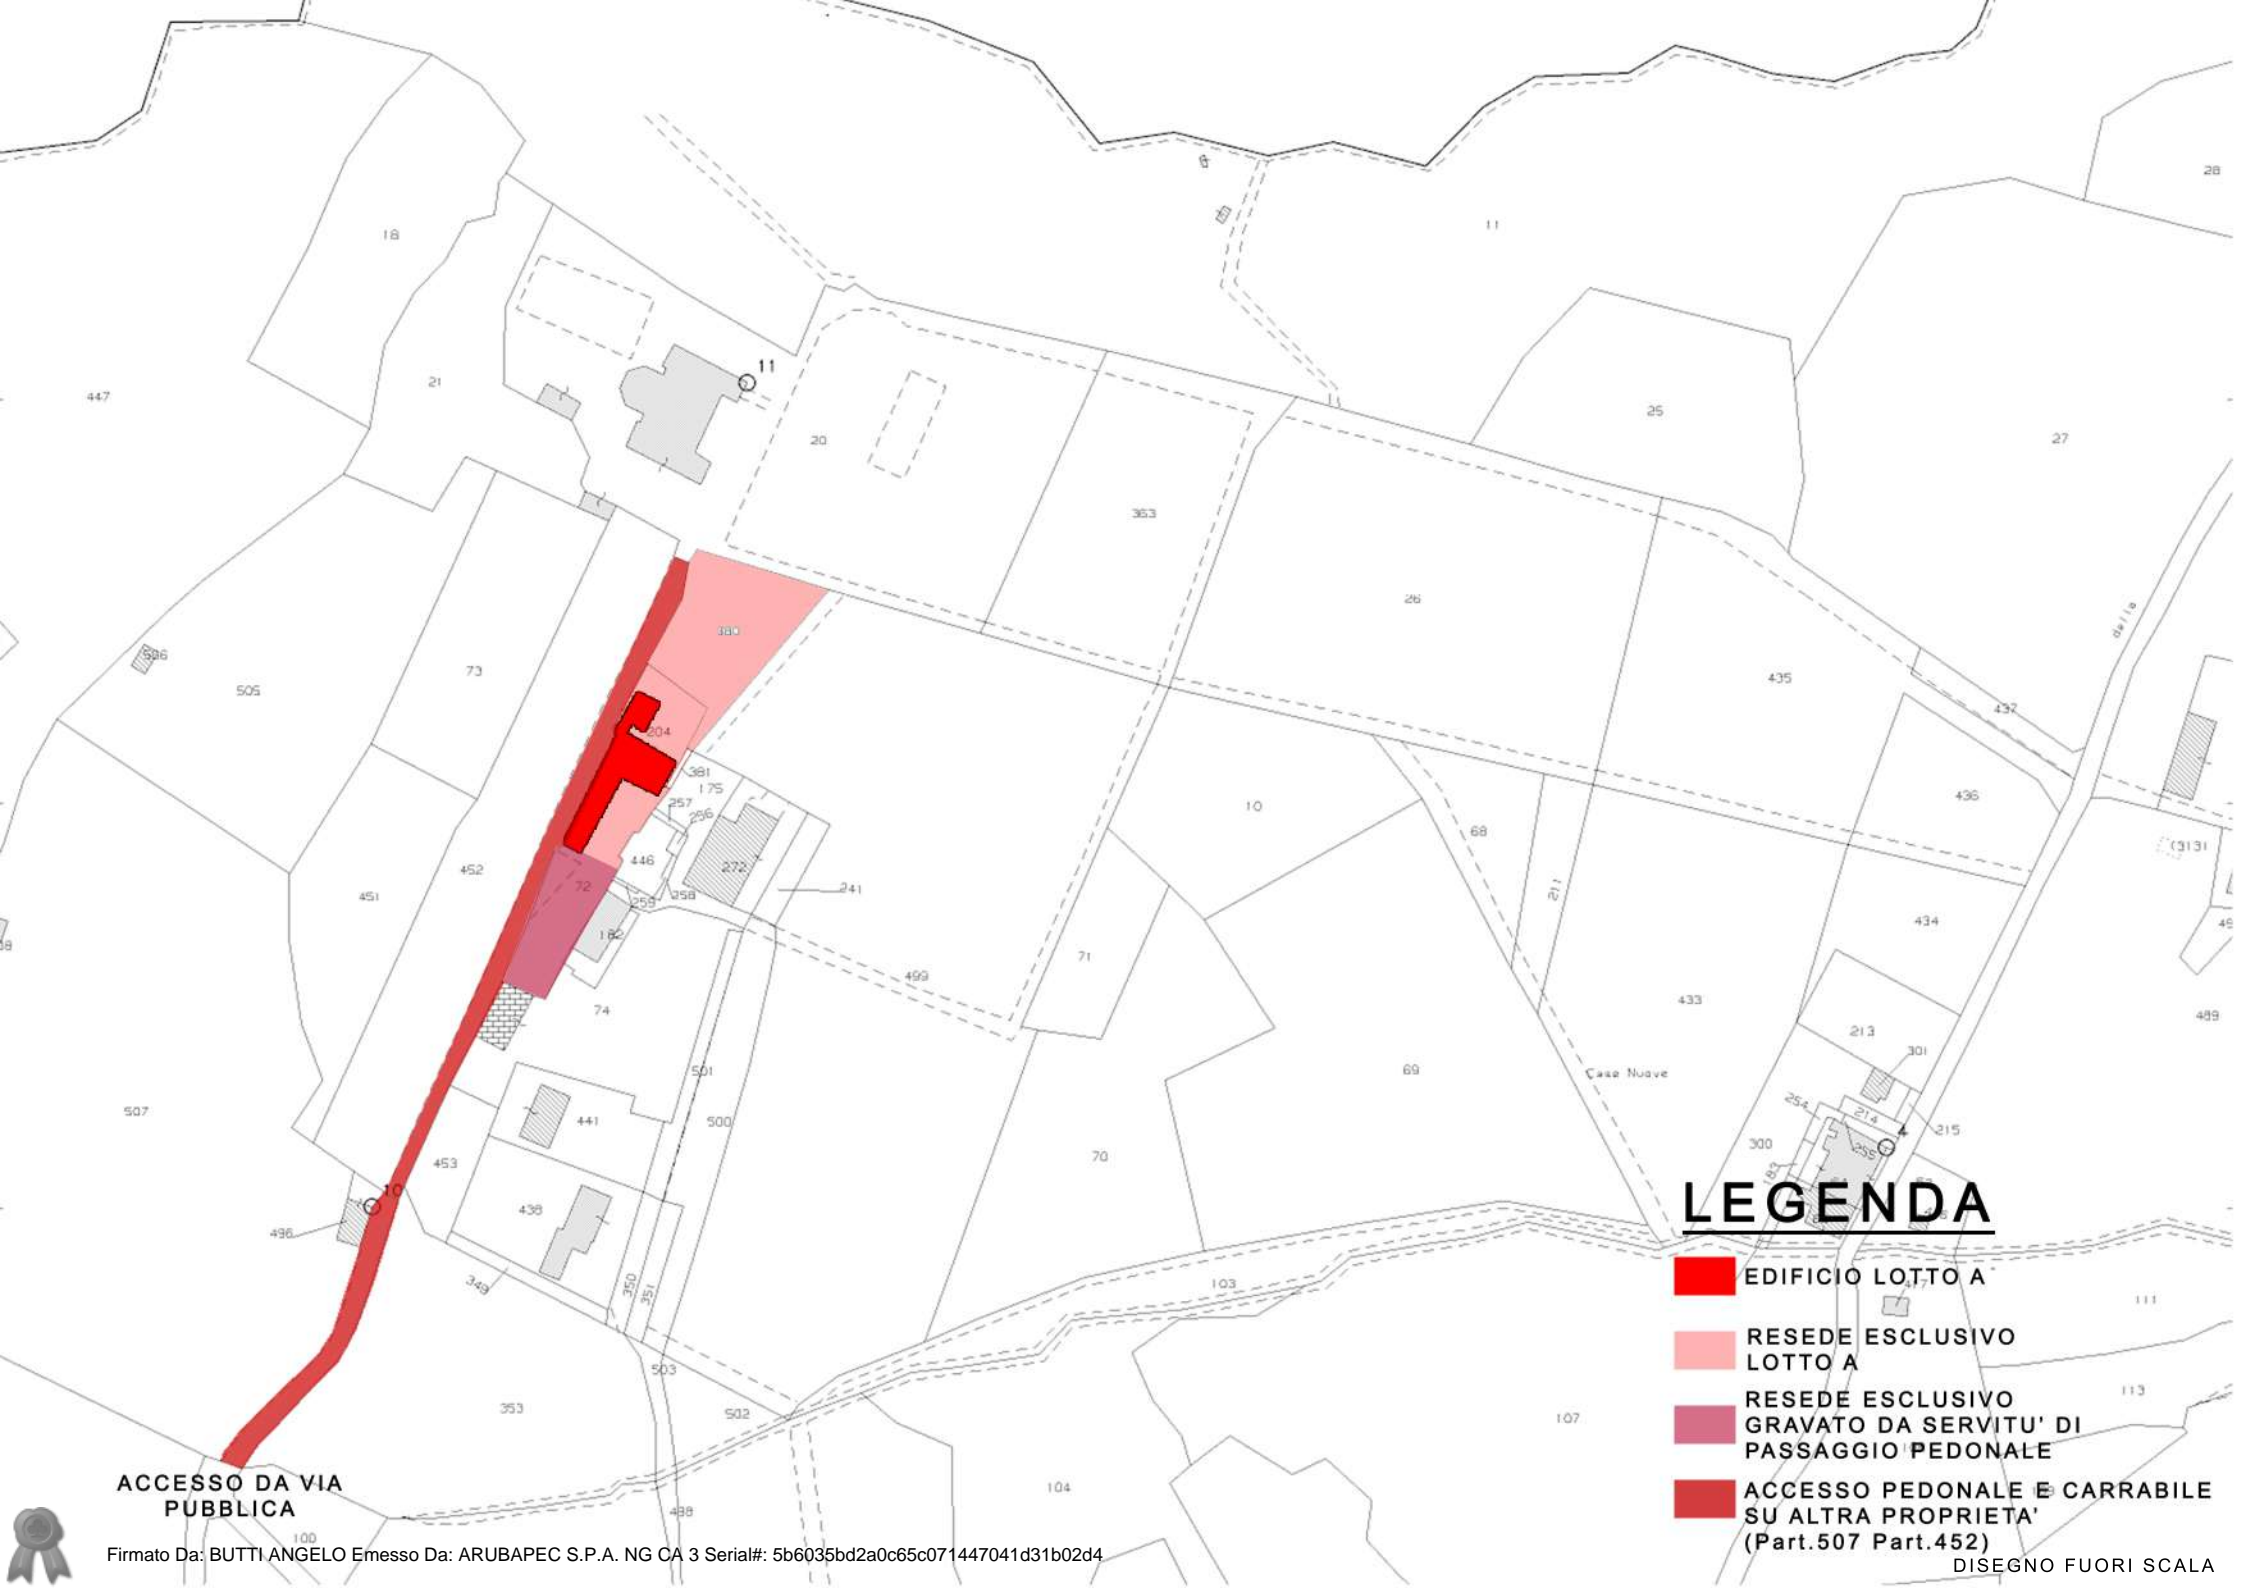


# LEGENDA

- EDIFICIO LOTTO A
- RESEDE ESCLUSIVO LOTTO A
- RESEDE ESCLUSIVO GRAVATO DA SERVITU' DI PASSAGGIO PEDONALE
- ACCESSO PEDONALE E CARRABILE SU ALTRA PROPRIETA' (Part.507 Part.452)

ACCESSO DA VIA PUBBLICA




SUPEFICIE LORDA TOTALE	
270,15 mq	
SUPEFICIE INTERNA NETTA	
1	20,21 mq
2	4,85 mq
3	14,67 mq
4	18,74 mq
5	2,21 mq
6	6,88 mq
7	23,18 mq
8	13,65 mq
9	0,91 mq
10	21,28 mq
11	26,94 mq
12	4,96 mq
13	22,31 mq
14	8,49 mq
15	13,60 mq
16	14,07 mq
TOTALE	
216,95 mq	

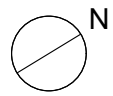


LOTTO A-PIANO TERRA  
 STATO RILEVATO  
 Scala 1:200

Firmato Da: BUTTI ANGELO Emesso Da: ARUBAPEC S.P.A. NG CA 3 Serial#: 5b6035bd2a0c65c071447041d31b02d4

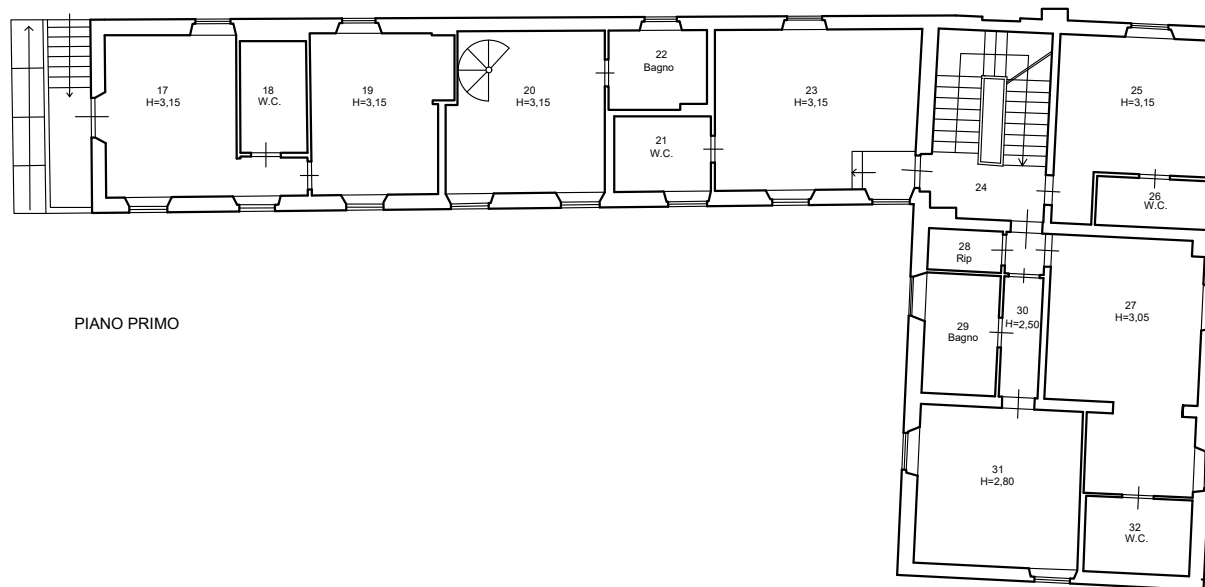

PIANO PRIMO

SUPEFICIE LORDA TOTALE	
234,80 mq	
SUPEFICIE INTERNA NETTA	
17	17,37 mq
18	5,28 mq
19	15,34 mq
20	17,71 mq
21	5,10 mq
22	5,43 mq
23	23,12 mq
24	15,41 mq
25	16,53 mq
26	3,87 mq
27	19,12 mq
28	2,16 mq
29	6,31 mq
30	3,33 mq
31	18,34 mq
32	5,68 mq
TOTALE	
180,10 mq	

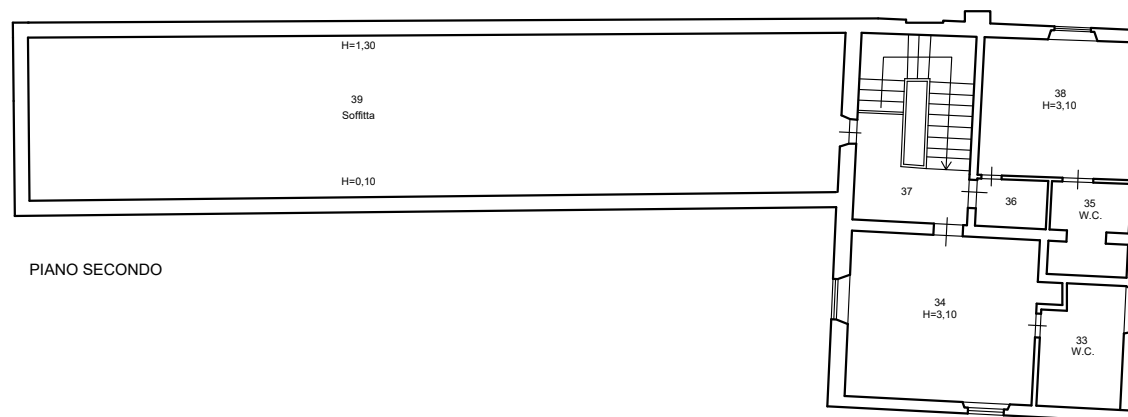

PIANO SECONDO

SUPEFICIE LORDA TOTALE	
197,45 mq	
SUPEFICIE INTERNA NETTA	
33	6,87 mq
34	22,44 mq
35	4,95 mq
36	2,41 mq
37	15,31 mq
38	15,04 mq
39	93,05 mq
TOTALE	
160,07 mq	



PIANO PRIMO/SECONDO  
STATO RILEVATO  
Scala 1:200