

ALLEGATO N. 2 Elaborati Tecnici (Rilievo)




Scala 1:100


RILIEVO

Abitazione


Foglio 37 - Particella 183 - Sub 4

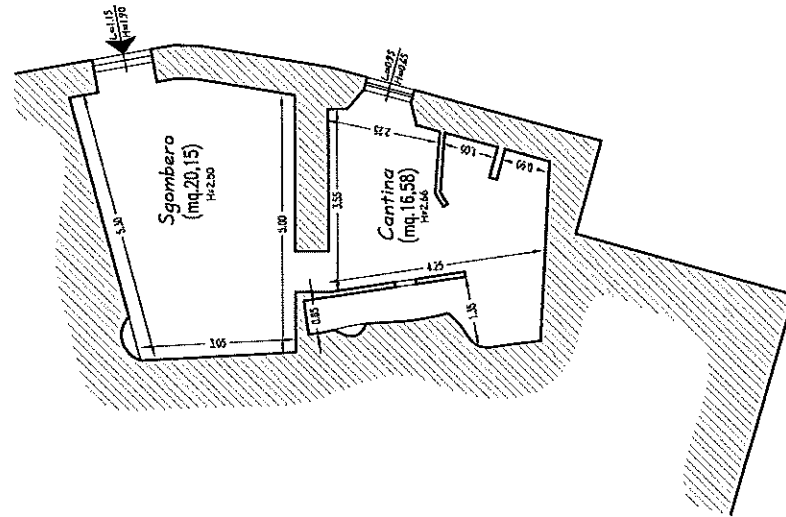

Piano Seminterrato

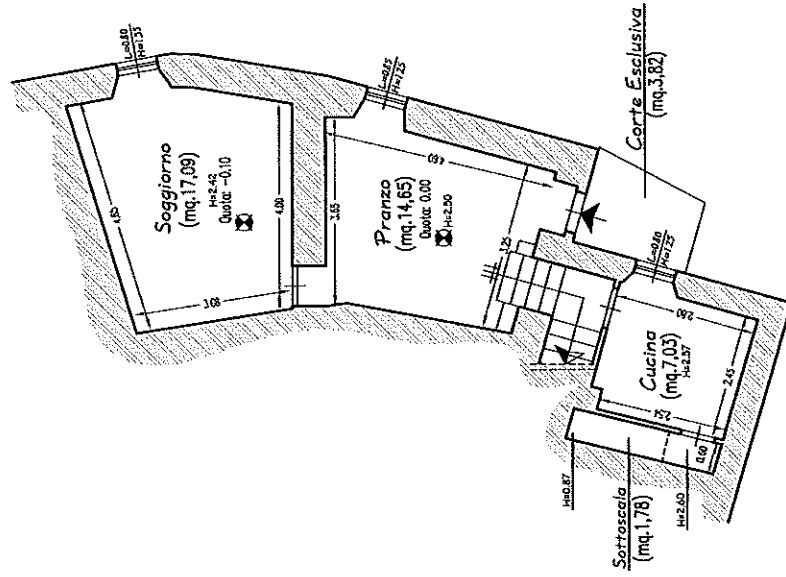

Piano Terra

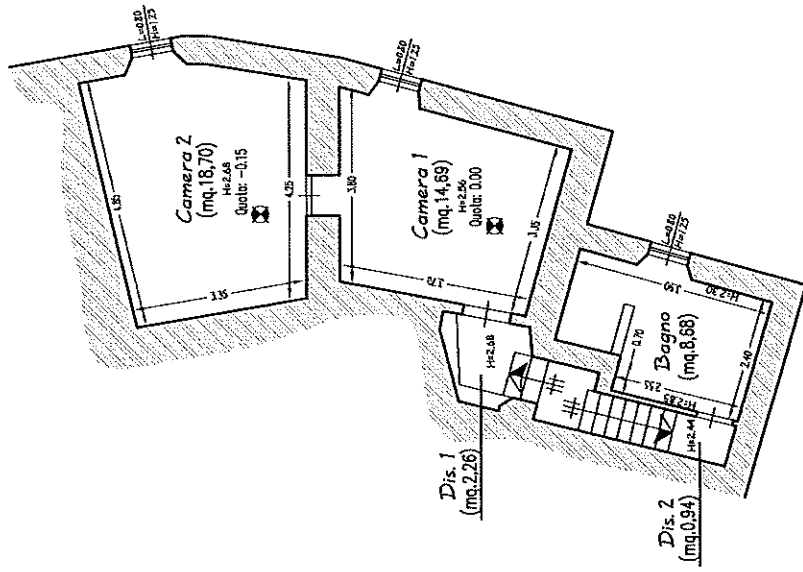

Piano Primo

Esecuzione Immobiliare n. 77/2023

ALLEGATO N. 3 Elaborati Tecnici (Stato Sovrapposto)

STATO SOVRAPPOSTO

Abitazione

Foglio 37 - Particella 183 - Sub 4




Scala 1:100


DEMOLIZIONE




COSTRUZIONE

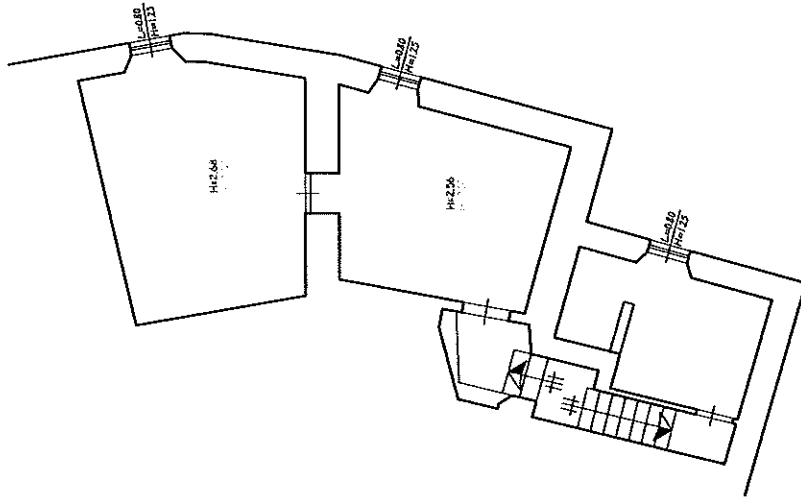

Piano Primo

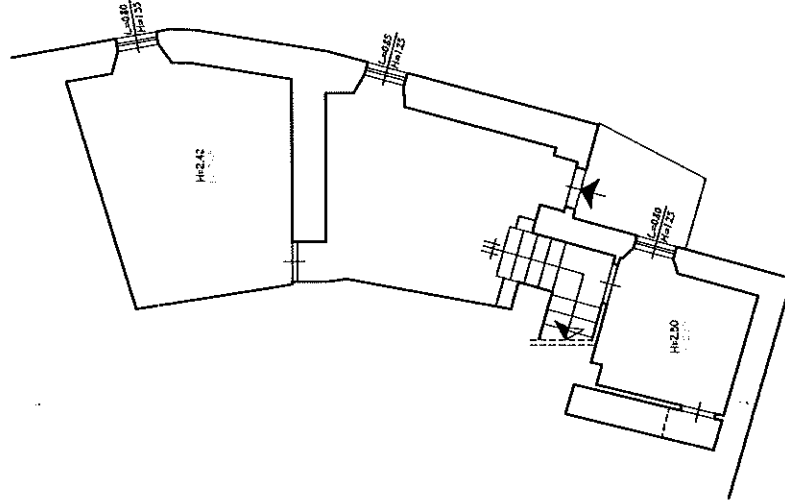

Piano Terra

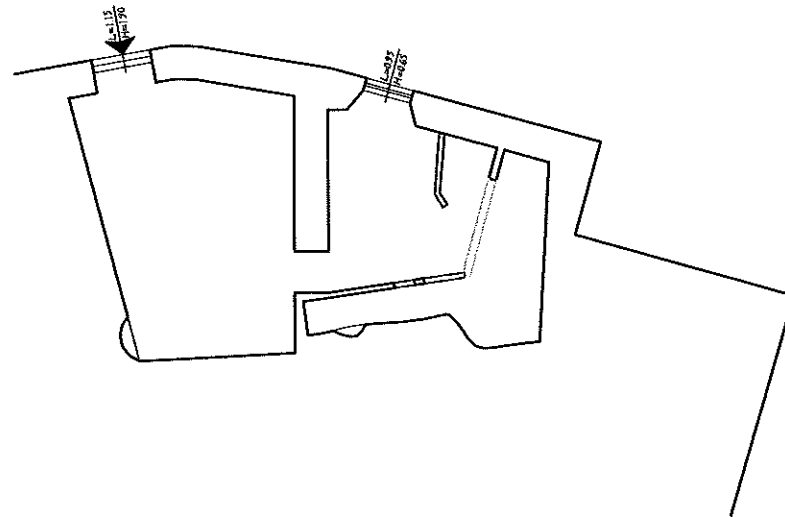

Piano Seminterrato