




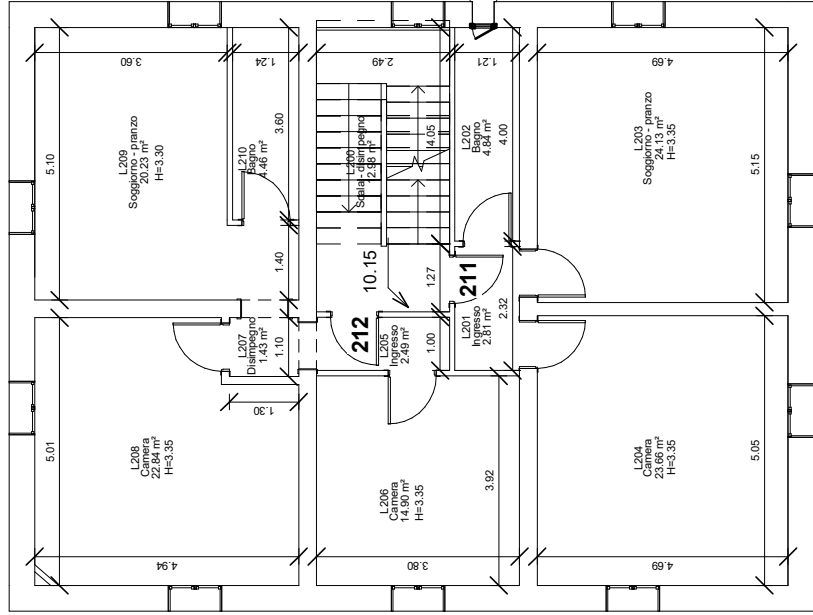

PIANO PRIMO

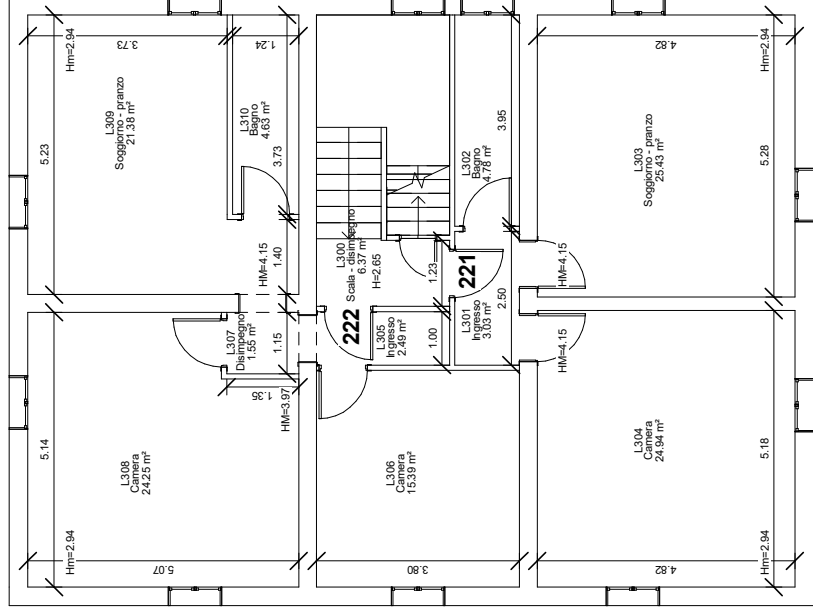

PIANO SECONDO

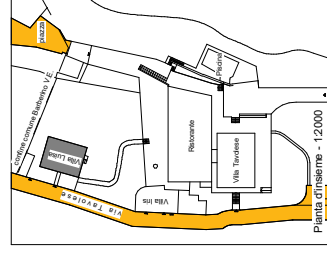

NOTA: Le dimensioni, altezze, superfici dei locali e superfici complessive sono state calcolate in modo approssimativo, pur sulla base di un rilievo in loco ma senza tener conto di possibili fasce squadrate, ecc. Inoltre le superfici sono calcolate considerando solo le superfici coperte e non quelle scoperte. Le superfici scoperte sono state calcolate in modo approssimativo e possono variare in base alle variazioni dimensionali discrezionali dell'immobile.

Tribunale di Firenze

Dati Tecnici

novembre 2019

Dati Tecnici

LOTTO 5 - LOTTO 6 - LOTTO 7 - LOTTO 8

Villa Luisa - part.71 - subb.302, 303, 304 e 305

pianta quotata - piano primo e piano secondo

scala 1:100

Esecuzione Immobiliare n.432/17

riunita all'EI 589/18 e EI 164/17

Giudice Delegato: Pasqualina Principale

Andrea Barbara S. Suarez

Architetto ...

Via del Caparra, 20 - 50142 - Firenze - IT :: Tel. 055 707126 :: Fax 055 7134961

Cl. +39 348 8879260 :: e-mail: arch.andres.juarez@gmail.com



AI.4b