

Agenzia del Territorio  
**CATASTO FABBRICATI**  
Ufficio Provinciale di  
Teramo

**ELABORATO PLANIMETRICO**

Compilato da:  
Ciarcelluti Mario

Iscritto all'albo:  
Geometri

Prov. Pescara N. 852

Comune di Silvi



Sezione: Foglio: 15 Particella: 315

Protocollo n. TE0150127 del 29/05/2007

Tipo Mappale n. 136945 del 15/05/2007

Dimostrazione grafica dei subalterni

Scala 1 : 500

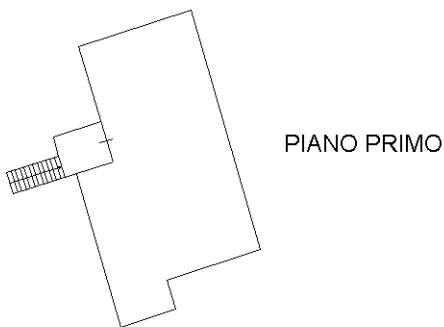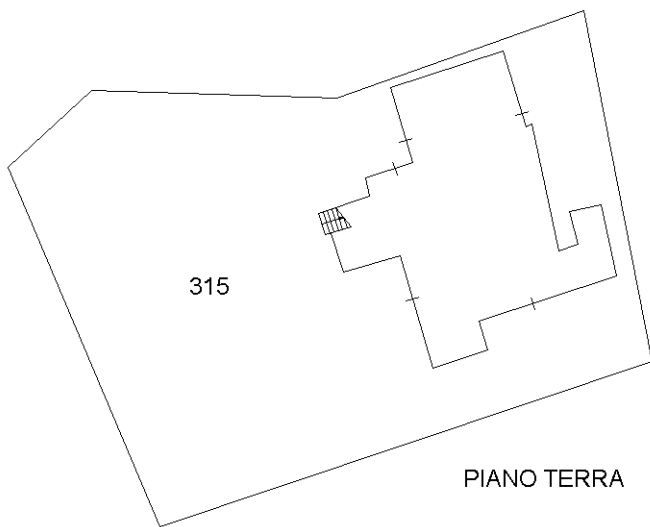

NORD

Ultima planimetria in atti