




**PROGETTO DI VILLINO
UNIFAMILIARE IN LOCA-
LITA' VALSERENA COMU-
NE DI S. BENEDETTO V.S.**

DISEGNI 1:50

Progettista e Dir. Lav. *[Signature]*

Proprietà: *[Signature]*

1.2.050.19A

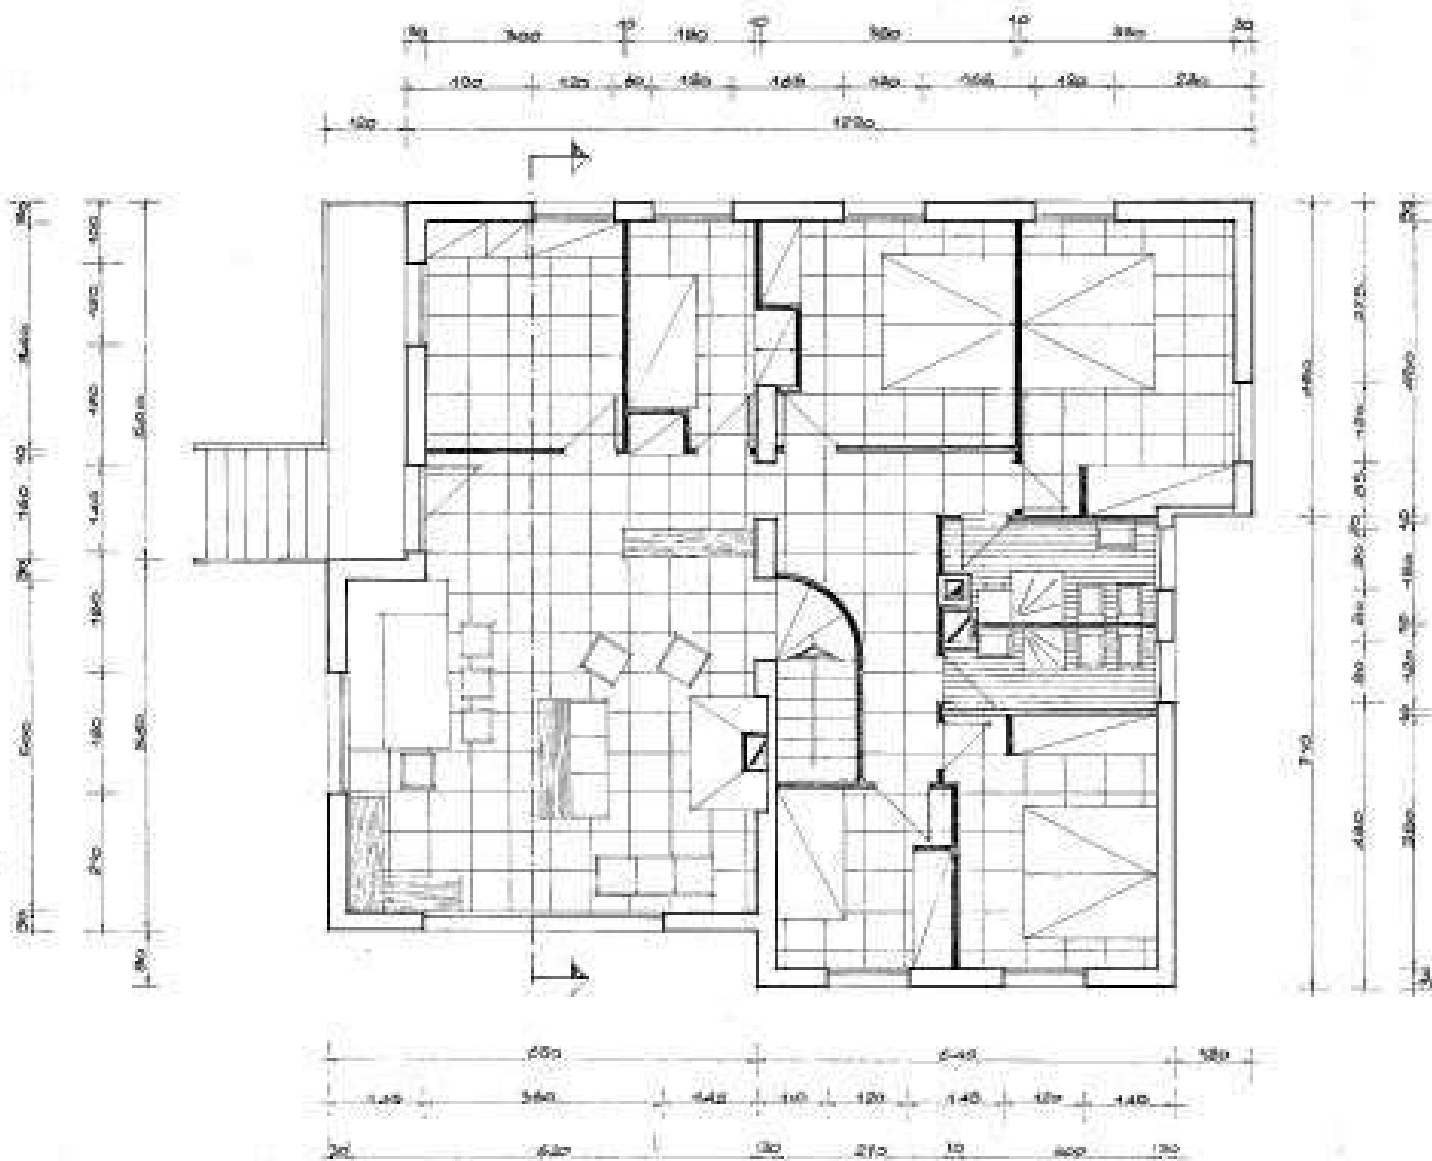

PIANO RIALZATO