

ELABORATO PLANIMETRICO

Compilato da:
Faluomi Simone

Iscritto all'albo:
Geometri

Prov. Perugia

N. 3917

**Agenzia delle Entrate
CATASTO FABBRICATI
Ufficio Provinciale di
Perugia**

Comune di Magione

Sezione: Foglio: 31

Particella: 39

Protocollo n. PG0001717


del 08/01/2018

Tipo Mappale n.

del

Dimostrazione grafica dei subalterni

Scala 1 : 500

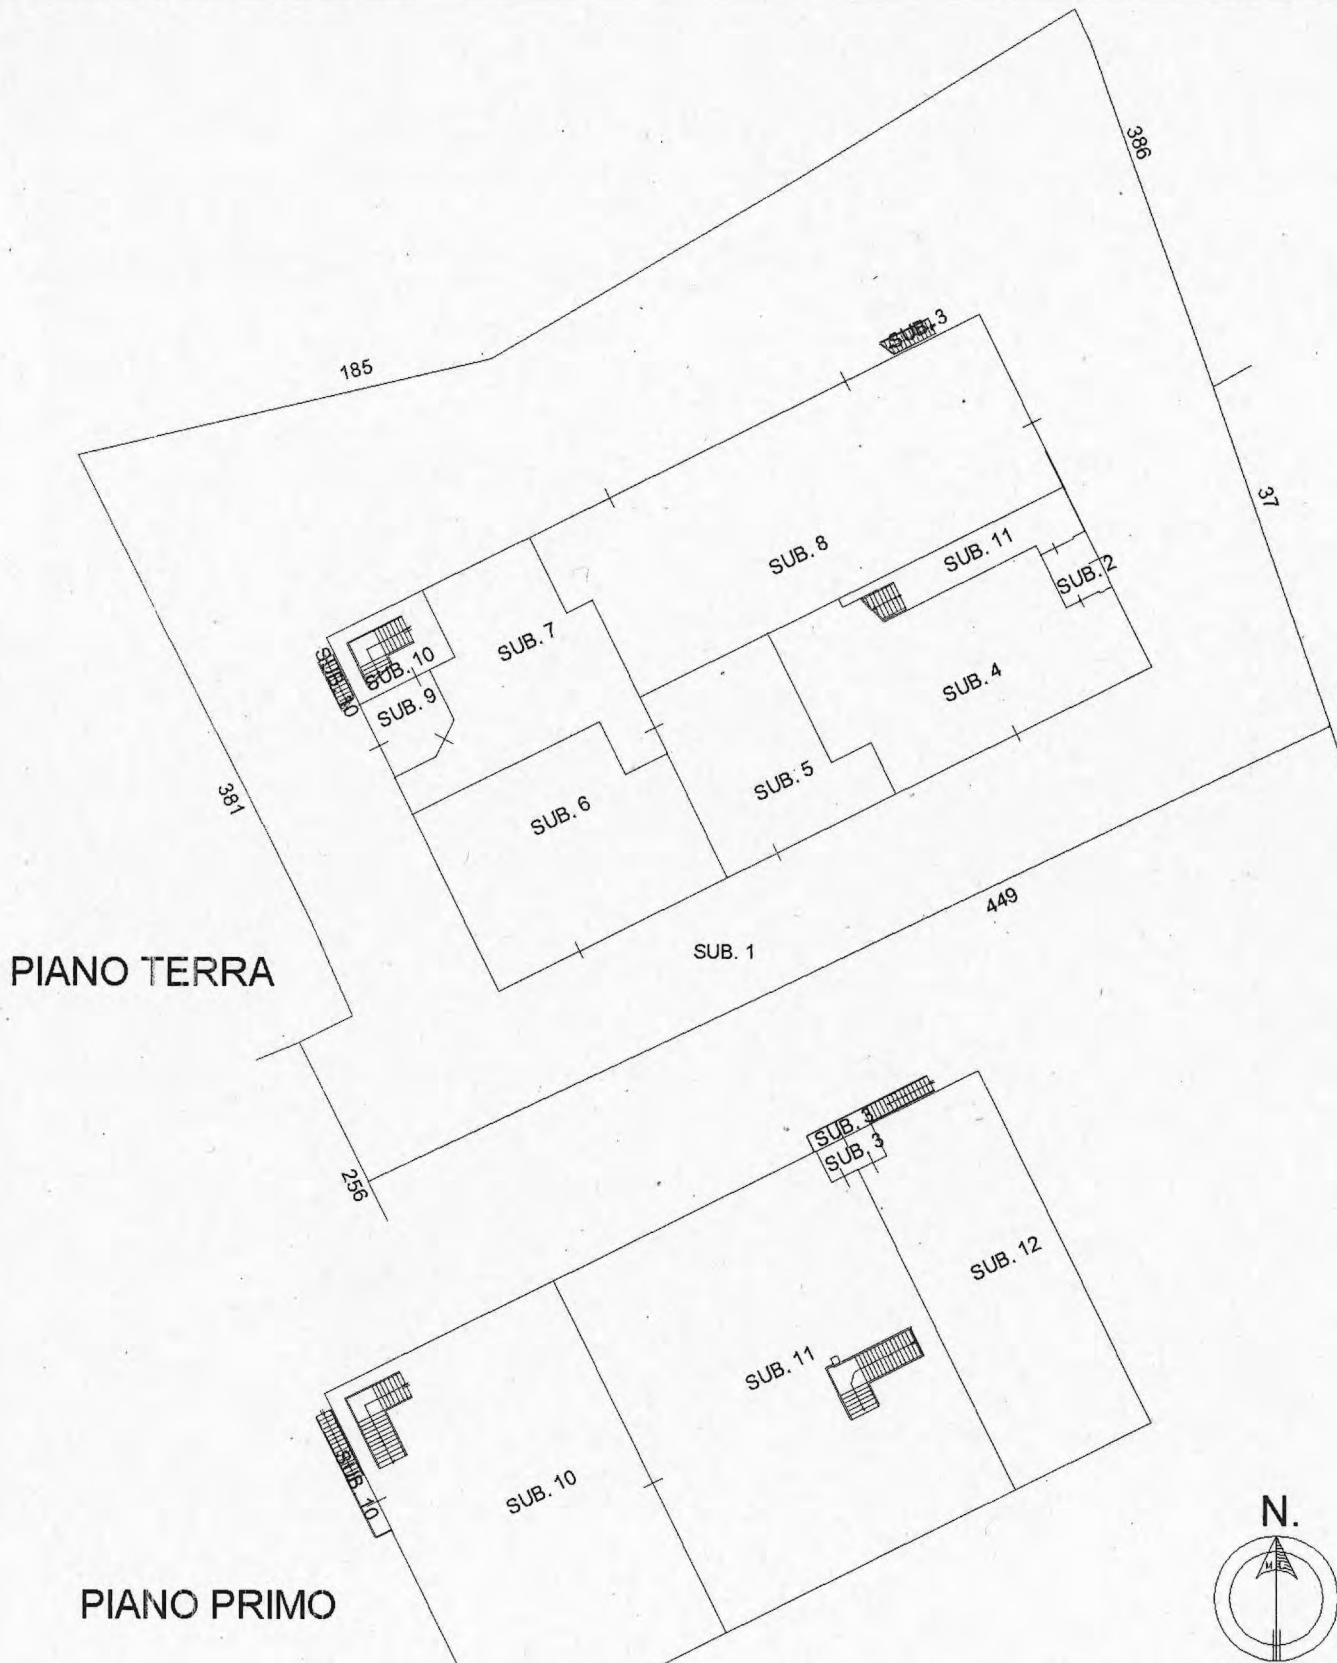

Elaborato Planimetrico - Catasto dei Fabbricati - Situazione al 31/10/2023 - Comune di MAGIONE (ER05) - < Sez. urbana - Foglio 31 Particella 39 >

Agenzia delle Entrate
CATASTO FABBRICATI
Ufficio Provinciale di
Perugia

Dichiarazione protocollo n. PG0001717 del 08/01/2018

Planimetria di u.i.u. in Comune di Magione

Strada Francesco Petrarca (madonna Del

civ. 14

Identificativi Catastali:

Sezione:

Foglio: 31

Particella: 39

Subalterno: 4

Compilata da:
Faluomi Simone

Iscritto all'albo:
Geometri

Prov. Perugia

N. 3917

Scheda n. 1

Scala 1:200



PIANO TERRA



Catasto dei Fabbricati - Situazione al 31/10/2023 - Comune di MAGIONE(E805) - c Foglio 31 Particella 39 Subalterno 4 >

STRADA FRANCESCO PETRARCA n. 14 Piano T

Agenzia delle Entrate
CATASTO FABBRICATI
Ufficio Provinciale di
Perugia

Dichiarazione protocollo n. PG0001717 del 08/01/2018

Planimetria di u.i.u. in Comune di Magione

Strada Francesco Petrarca (madonna Del

civ. 14

Identificativi Catastali:

Sezione:

Foglio: 31

Particella: 39

Subalterno: 5

Compilata da:
Faluomi Simone


Iscritto all'albo:
Geometri

Prov. Perugia

N. 3917

Scheda n. 1

Scala 1:200

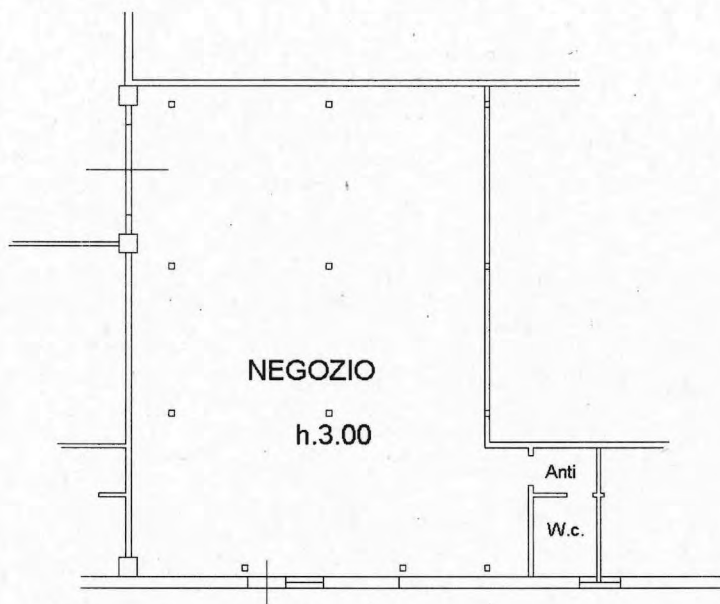

PIANO TERRA



Catasto dei Fabbricati - Situazione al 31/10/2023 - Comune di MAGIONE(E805) - c Foglio 31 Particella 39 Subalterno 5 >
STRADA FRANCESCO PETRARCA n. 14 Piano T

Agenzia delle Entrate
CATASTO FABBRICATI
Ufficio Provinciale di
Perugia

Dichiarazione protocollo n. PG0001717 del 08/01/2018

Planimetria di u.i.u. in Comune di Magione

Strada Francesco Petrarca (madonna Del

civ. 14

Identificativi Catastali:

Sezione:

Foglio: 31

Particella: 39

Subalterno: 6

Compilata da:
Faluomi Simone


Iscritto all'albo:
Geometri

Prov. Perugia

N. 3917

Scheda n. 1

Scala 1:200

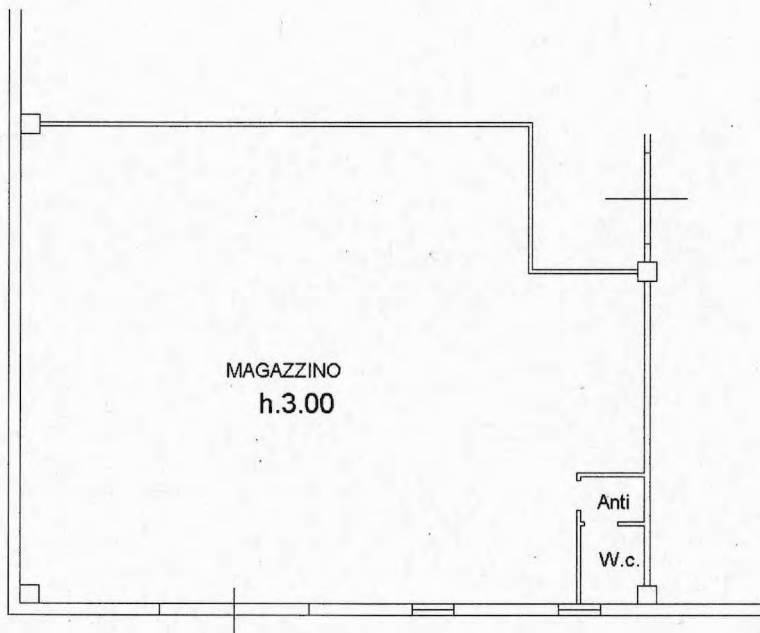

PIANO TERRA



Catasto dei Fabbricati - Situazione al 31/10/2023 - Comune di MAGIONE (E805) - < Foglio 31 Particella 39 Subalterno 6 >
STRADA FRANCESCO PETRARCA n. 14 Piano T

Agenzia delle Entrate
CATASTO FABBRICATI
Ufficio Provinciale di
Perugia

Dichiarazione protocollo n. PG0001717 del 08/01/2018

Planimetria di u.i.u. in Comune di Magione

Strada Francesco Petrarca (madonna Del

civ. 14

Identificativi Catastali:

Sezione:

Foglio: 31

Particella: 39

Subalterno: 7

Compilata da:
Faluomi Simone

Iscritto all'albo:
Geometri

Prov. Perugia

N. 3917

Scheda n. 1

Scala 1:200



PIANO TERRA



Catasto dei Fabbricati - Situazione al 31/10/2023 - Comune di MAGIONE (E805) - < Foglio 31 Particella 39 Subalterno 7 >
STRADA FRANCESCO PETRARCA n. 14 Piano T

Agenzia delle Entrate
CATASTO FABBRICATI
Ufficio Provinciale di
Perugia

Dichiarazione protocollo n. PG0001717 del 08/01/2018

Planimetria di u.i.u. in Comune di Magione

Strada Francesco Petrarca (madonna Del

civ. 14

Identificativi Catastali:

Sezione:

Foglio: 31

Particella: 39

Subalterno: 8

Compilata da:
Faluomi Simone

Iscritto all'albo:
Geometri

Prov. Perugia

N. 3917

Scheda n. 1

Scala 1:200



PIANO TERRA



Catasto dei Fabbricati - Situazione al 31/10/2023 - Comune di MAGIONE (E805) - c Foglio 31 Particella 39 Subalterno 8 >
STRADA FRANCESCO PETRARCA n. 14 Piano T

Agenzia delle Entrate
CATASTO FABBRICATI
Ufficio Provinciale di
Perugia

Dichiarazione protocollo n. PG0001717 del 08/01/2018

Planimetria di u.i.u. in Comune di Magione

Strada Francesco Petrarca (madonna Del

civ. 14

Identificativi Catastali:

Sezione:

Foglio: 31

Particella: 39

Subalterno: 10

Compilata da:
Faluomi Simone


Iscritto all'albo:
Geometri

Prov. Perugia


N. 3917

Scheda n. 1

Scala 1:200

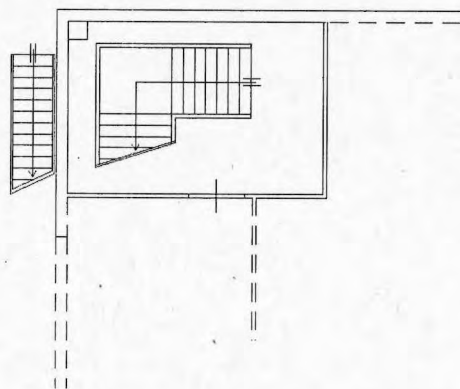

PIANO TERRA

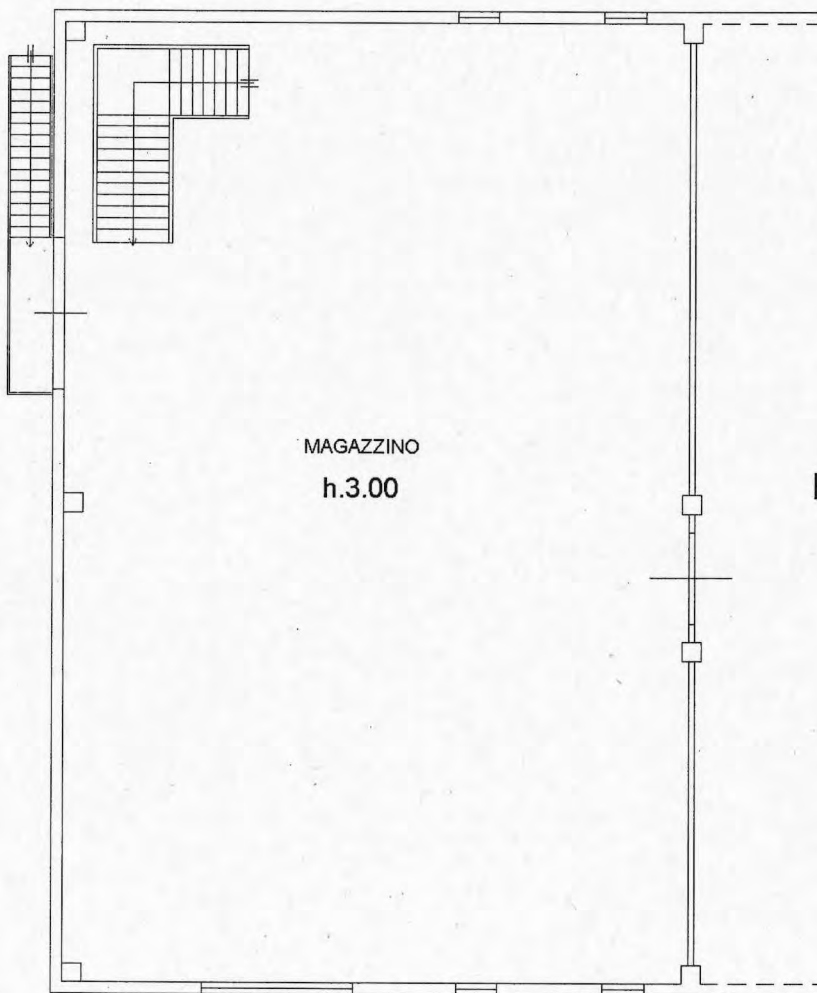

MAGAZZINO

h.3.00

PIANO PRIMO



Catasto dei Fabbricati - Situazione al 31/10/2023 - Comune di MAGIONE (E805) - c. Foglio 31 Particella 39 Subalterno 10 >
STRADA FRANCESCO PETRARCA n. 14 Piano T-1

Agenzia delle Entrate
CATASTO FABBRICATI
Ufficio Provinciale di
Perugia

Dichiarazione protocollo n. PG0001717 del 08/01/2018

Planimetria di u.i.u. in Comune di Magione

Strada Francesco Petrarca (madonna Del

civ. 14

Identificativi Catastali:

Sezione:

Foglio: 31

Particella: 39

Subalterno: 11

Compilata da:
Faluomi Simone

Iscritto all'albo:
Geometri


Prov. Perugia

N. 3917


Scheda n. 1

Scala 1:200

PIANO TERRA

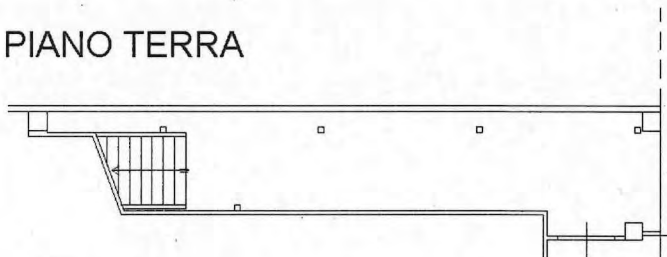

NEGOZIO
h.3.00

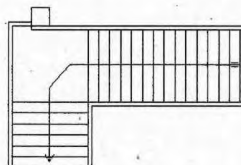

PIANO PRIMO



Catasto dei Fabbricati - Situazione al 31/10/2023 - Comune di MAGIONE (E805) - < Foglio 31 Particella 39 Subalterno 11 >
STRADA FRANCESCO PETRARCA n. 14 Piano T-1

Agenzia delle Entrate
CATASTO FABBRICATI
Ufficio Provinciale di
Perugia

Dichiarazione protocollo n. PG0001717 del 08/01/2018

Planimetria di u.i.u. in Comune di Magione

Strada Francesco Petrarca (madonna Del

civ. 14

Identificativi Catastali:

Sezione:

Foglio: 31

Particella: 39

Subalterno: 12

Compilata da:
Faluomi Simone

Iscritto all'albo:
Geometri

Prov. Perugia

N. 3917

Scheda n. 1

Scala 1:200



Catasto dei Fabbricati - Situazione al 31/10/2023 - Comune di MAGIONE (ER05) - < Foglio 31 Particella 39 Subalterno 12 >
STRADA FRANCESCO PETRARCA n. 14 Piano 1

