

Dichiarazione protocollo n. 000188674 del 04/06/2002

**Agenzia del Territorio  
CATASTO FABBRICATI  
Ufficio Provinciale di  
Firenze**

Planimetria di u.i.u. in Comune di Castelfiorentino

Via Dei Profeti

civ. 1

Identificativi Catastali:

Sezione:

Foglio: 59

Particella: 50

Subalterno: 517

Compilata da:  
Giubbolini Stefano


Iscritto all'albo:  
Geometri

Prov. Firenze

N. 2092

Scheda n. 1

Scala 1:200

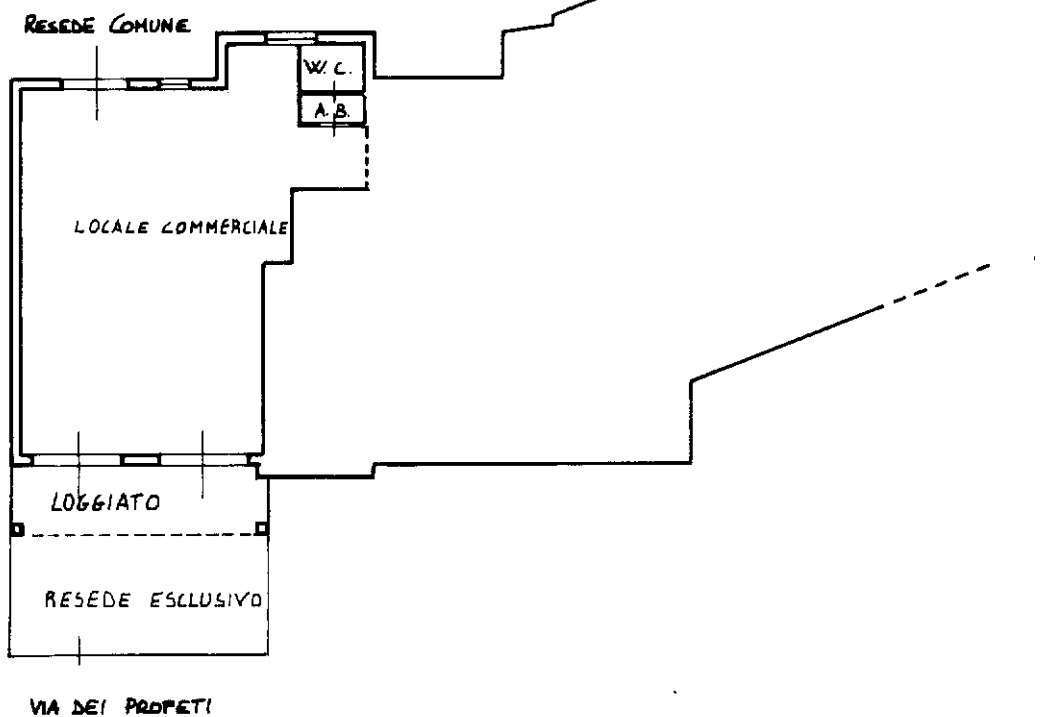

PIANO TERRA H: 3.00

SCALA: 1 cm. = 2 metri



Ultima planimetria in atti