

**Agenzia del Territorio
CATASTO FABBRICATI
Ufficio Provinciale di
Firenze**

Dichiarazione protocollo n. 000188674 del 04/06/2002

Planimetria di u.i.u. in Comune di Castelfiorentino

Via Dei Profeti

civ.

Identificativi Catastali:

Sezione:

Foglio: 59

Particella: 50

Subalterno: 521

Compilata da:
Giubbolini Stefano


Iscritto all'albo:
Geometri

Prov. Firenze

N. 2092

Scheda n. 1

Scala 1:200

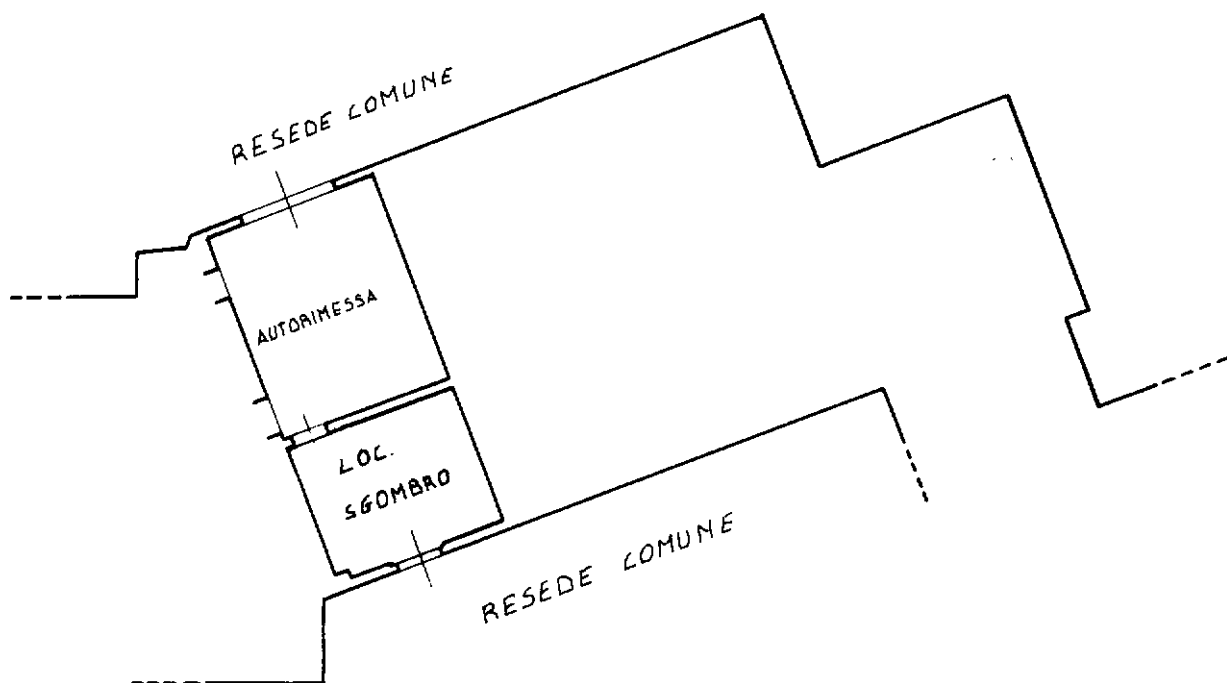

PIANO TERRA H = 3.50

SCALA :  1 cm. = 2 metri



Ultima planimetria in atti