

**Agenzia del Territorio
CATASTO FABBRICATI
Ufficio Provinciale di
Firenze**

Dichiarazione protocollo n. 000188674 del 04/06/2002

Planimetria di u.i.u. in Comune di Castelfiorentino

Via Dei Profeti

civ. 5

Identificativi Catastali:

Sezione:
Foglio: 59
Particella: 50
Subalterno: 518


Compilata da:
Giubbolini Stefano
Iscritto all'albo:
Geometri

Prov. Firenze

N. 2092

Scheda n. 1

Scala 1:200

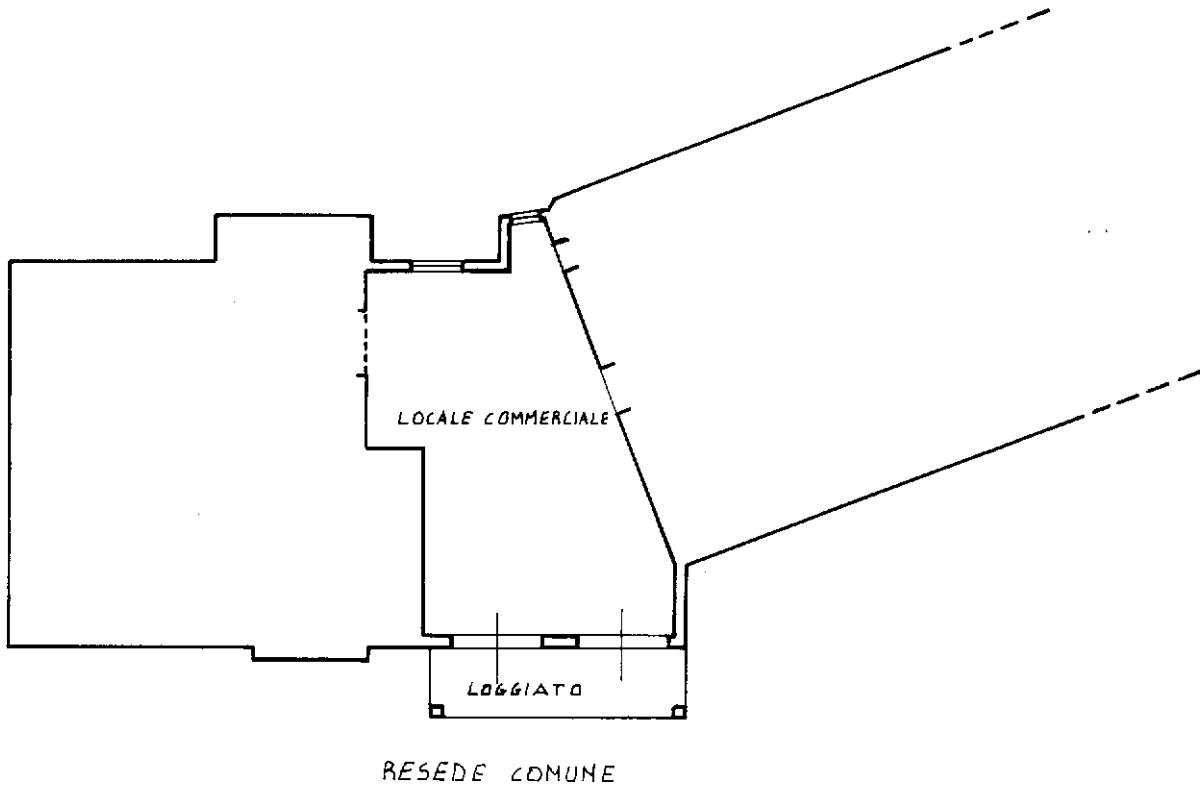

PIANOTERRA H= 3,00

SCALA: 1 cm. = 2 metri



Ultima planimetria in atti