

MOD. F. 100
V. 1/10/1979



MINISTERO DELLE FINANZE

DIREZIONE GENERALE DEL CATASTO E DEI SERVIZI TECNICI ERARIALI

MOD. B (Nuovo Catasto Edilizio Urbano)

Lire
15

NUOVO CATASTO EDILIZIO URBANO

DECRETO LEGGE 10 APRILE 1979, N. 812

Planimetria dell'immobile situato nel Comune di *Messina*

Via 17 U *Contesse P.E.P.*

Ditta


Allegata alla dichiarazione presentata all'Ufficio Tecnico Erariale di *Messina*

Pal. 8

Alloggio N° 256

Primo Piano

0156329

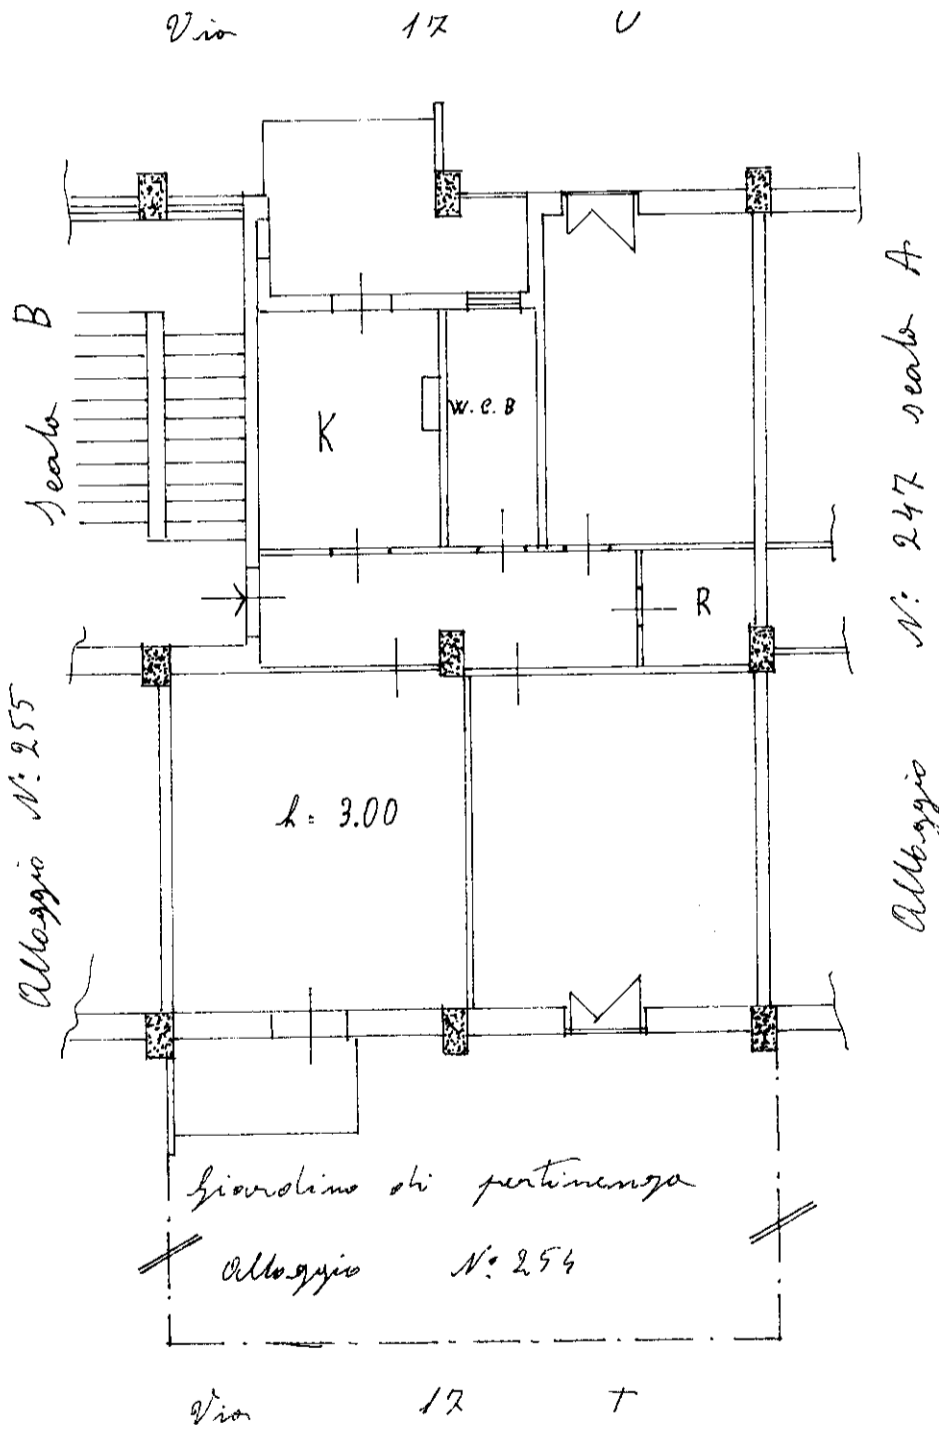

SPAZIO RISERVATO PER LE ANNOTAZIONI D'UFFICIO

DATA

PROT. N°

Compilata dal *geom.*
(Titolo, nome e cognome del tecnico)

Franzoniario D.A.C.P.


Iscritto all'Albo dei *geometri*

della Provincia di *Messina*

DATA *20-6-80*

Firma:

ORIENTAMENTO

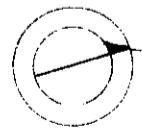

SCALA DI 1:100