



TRIBUNALE DI TERAMO
ESECUZIONE IMMOBILIARE N° 45/2024
ELABORATO GRAFICO RAPP. SCALA 1:100
LOTTO UNICO


Diritti di Piena Proprietà su
locale uso ufficio sito nel
Comune di Corropoli (TE), Via Giovanni XXIII, n. 69
Catasto Fabbricati Fg. 18 P.IIa 419 Sub. 37

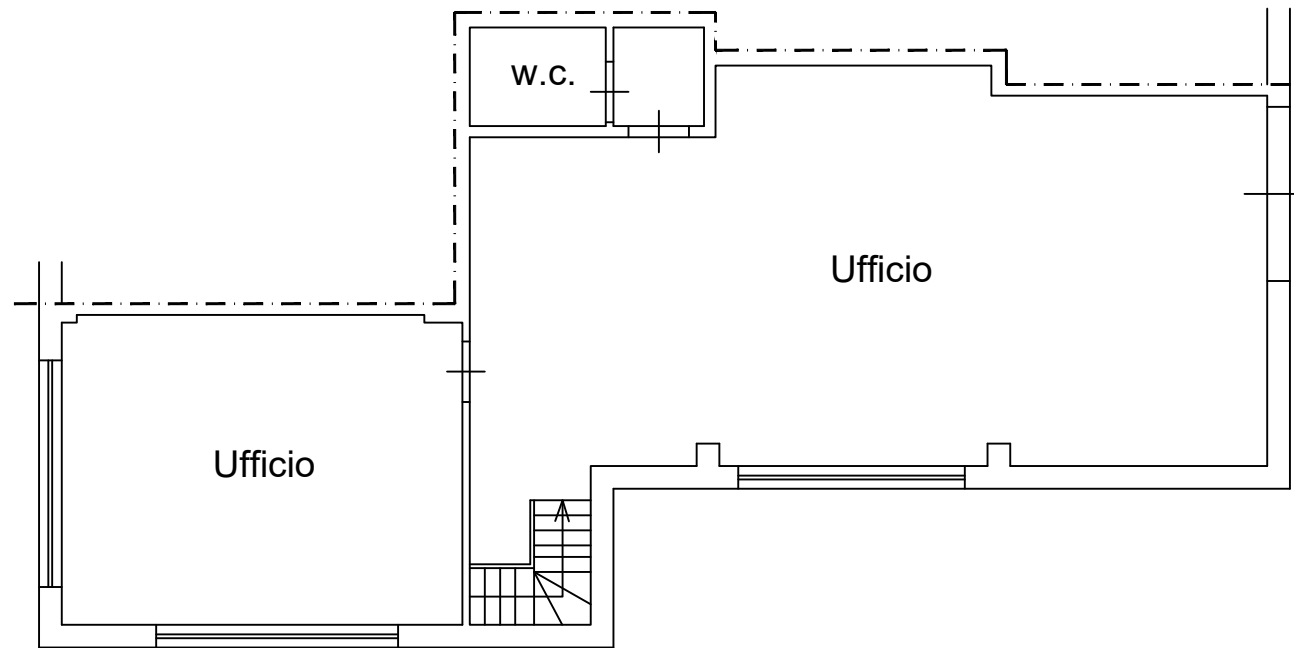

PIANO TERRA

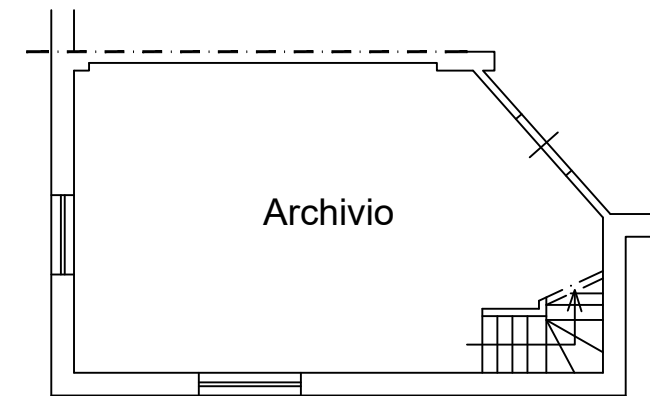

PIANO PRIMO
SOTTOSTRADA

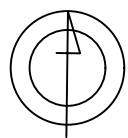

Il Consulente Esperto/Custode
Ing. Lorenzo Ciutti