PIANTA PIANO TERZO_ STATO DI FATTO

scala 1:100

Comune di Ottaviano, Via Prisco di Prisco 159-161
Foglio 8 p.lla 670, sub 40

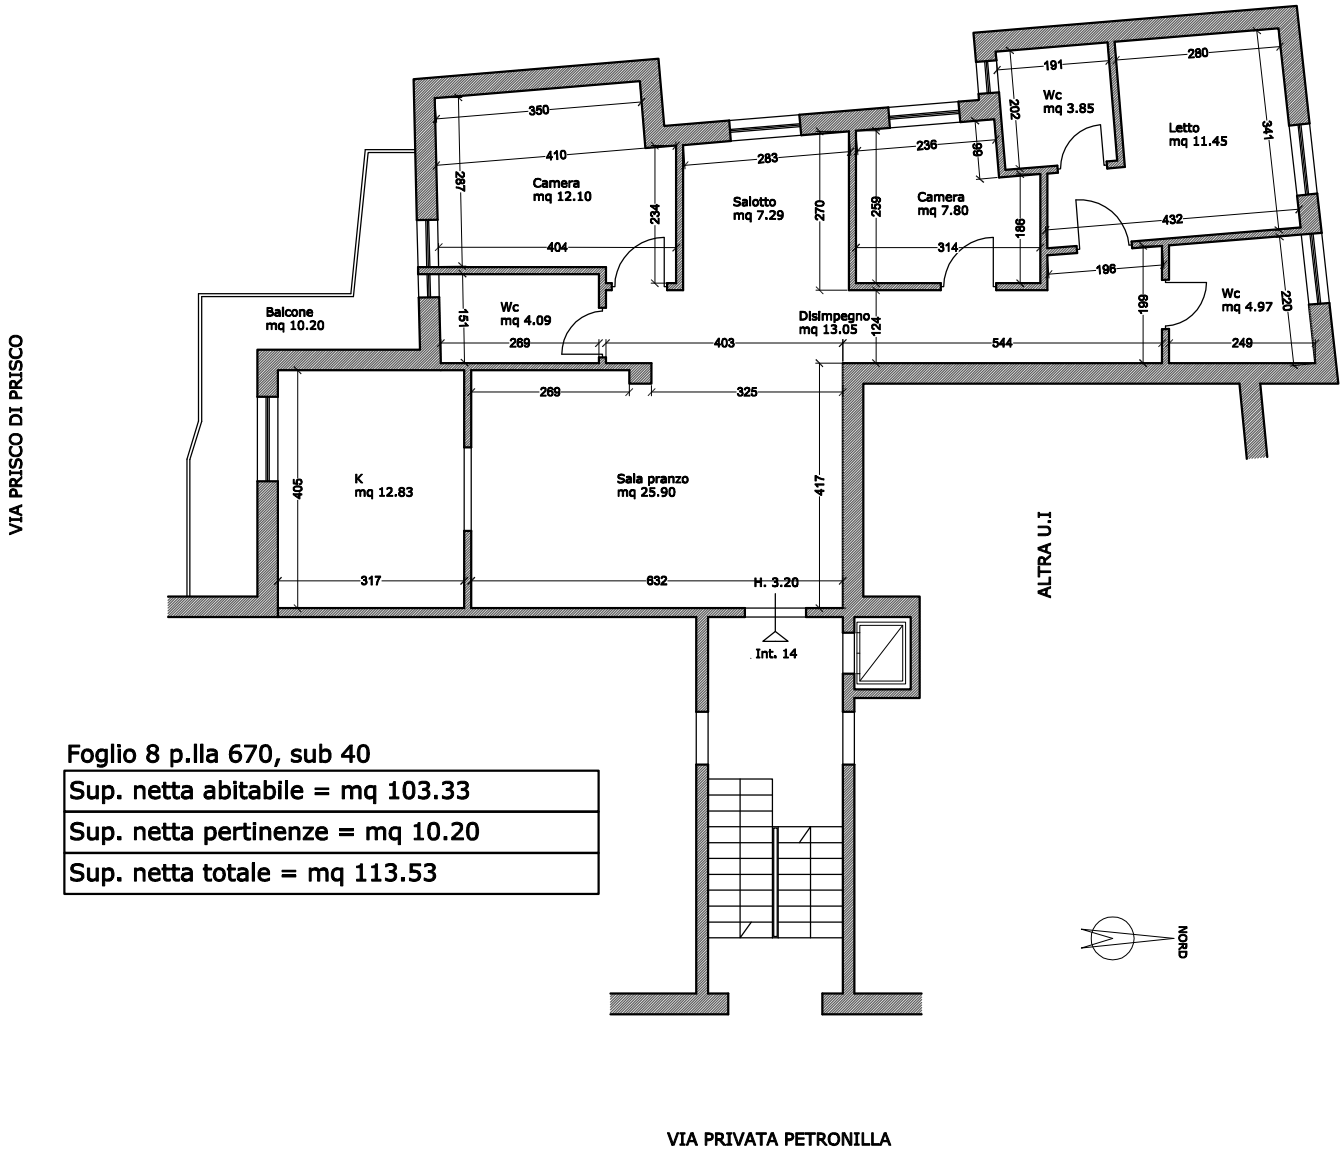

Foglio 8 p.lla 670, sub 40

Sup. netta abitabile = mq 103.33
Sup. netta pertinenze = mq 10.20
Sup. netta totale = mq 113.53

Firmato Da: PASQUALE DE SIMONE Emesso Da: ARUBAPEC EU QUALIFIED CERTIFICATES CA G1 Serial#: 13053652746fbadb