



facciata edificio su via G. Quattrocchi



androne scala piano terra



foto 1



foto 2



foto 3



foto 4



foto 5

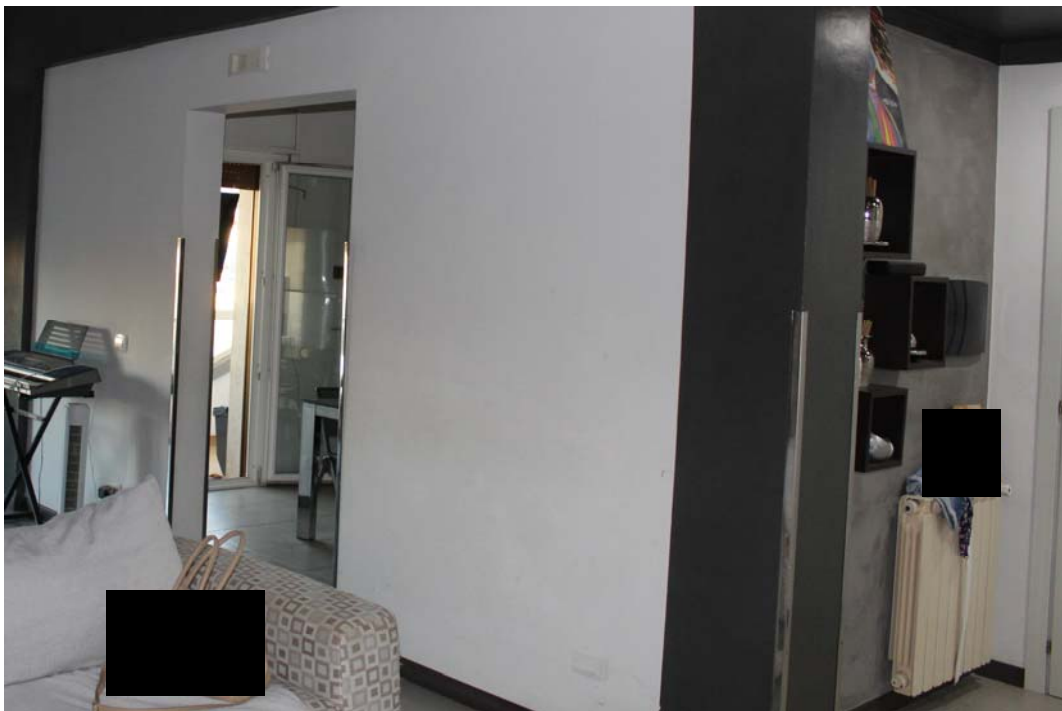


foto 6



foto 7



foto 8



foto 9



foto 10



foto 11



foto 12



foto 13



foto 14



foto 15




foto 16



foto 17




foto 18

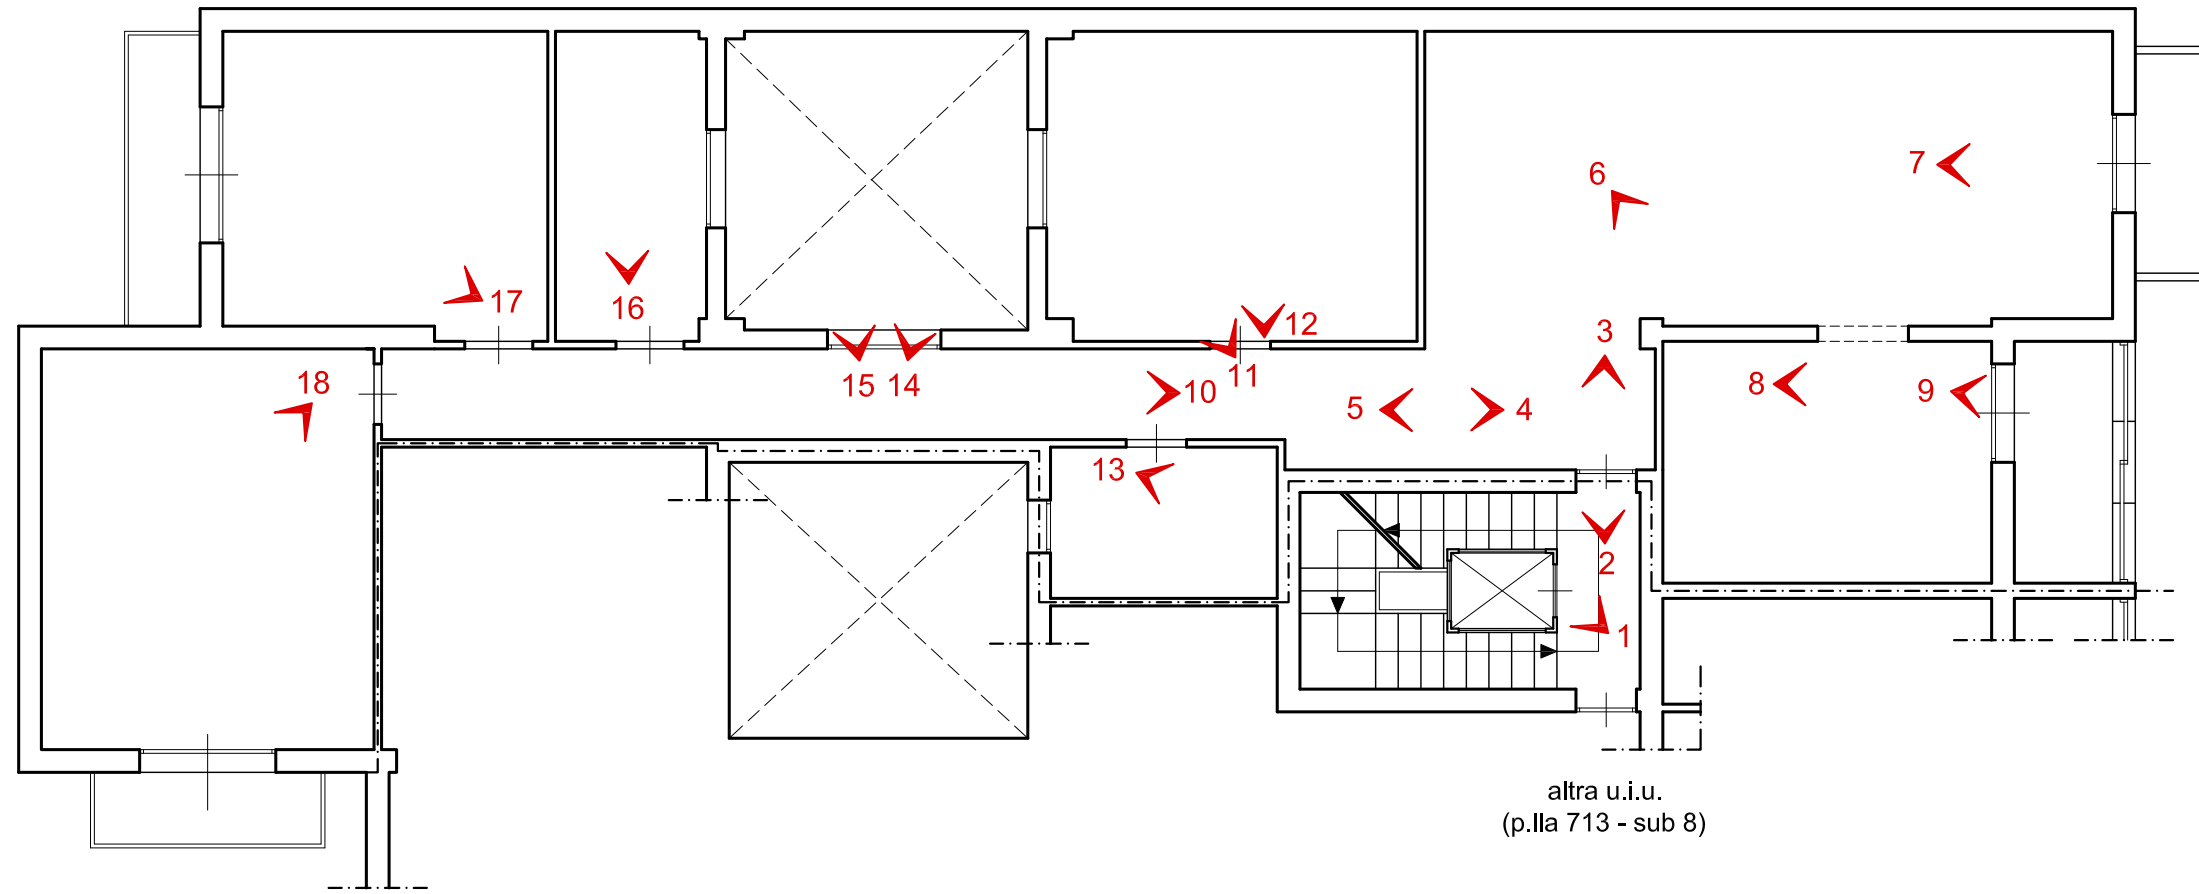

PIANO TERZO

via Gaetano Quattrocchi

◀ punto di vista fotografico

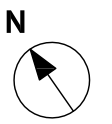

scala 1:100