

Agenzia delle Entrate
CATASTO FABBRICATI
Ufficio provinciale di
Frosinone



Dichiarazione protocollo n. FR0057453 del 05/07/2022
Comune di Cassino
Via Casilina Nord

civ. SNC

Identificativi Catastali:
Sezione:
Foglio: 30
Particella: 296
Subalterno:

Compilata da:
Pietroluongo Antimo
Iscritto all'albo:
Ingegneri
Prov. Frosinone N. 513

Scala 1: 500

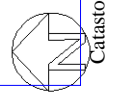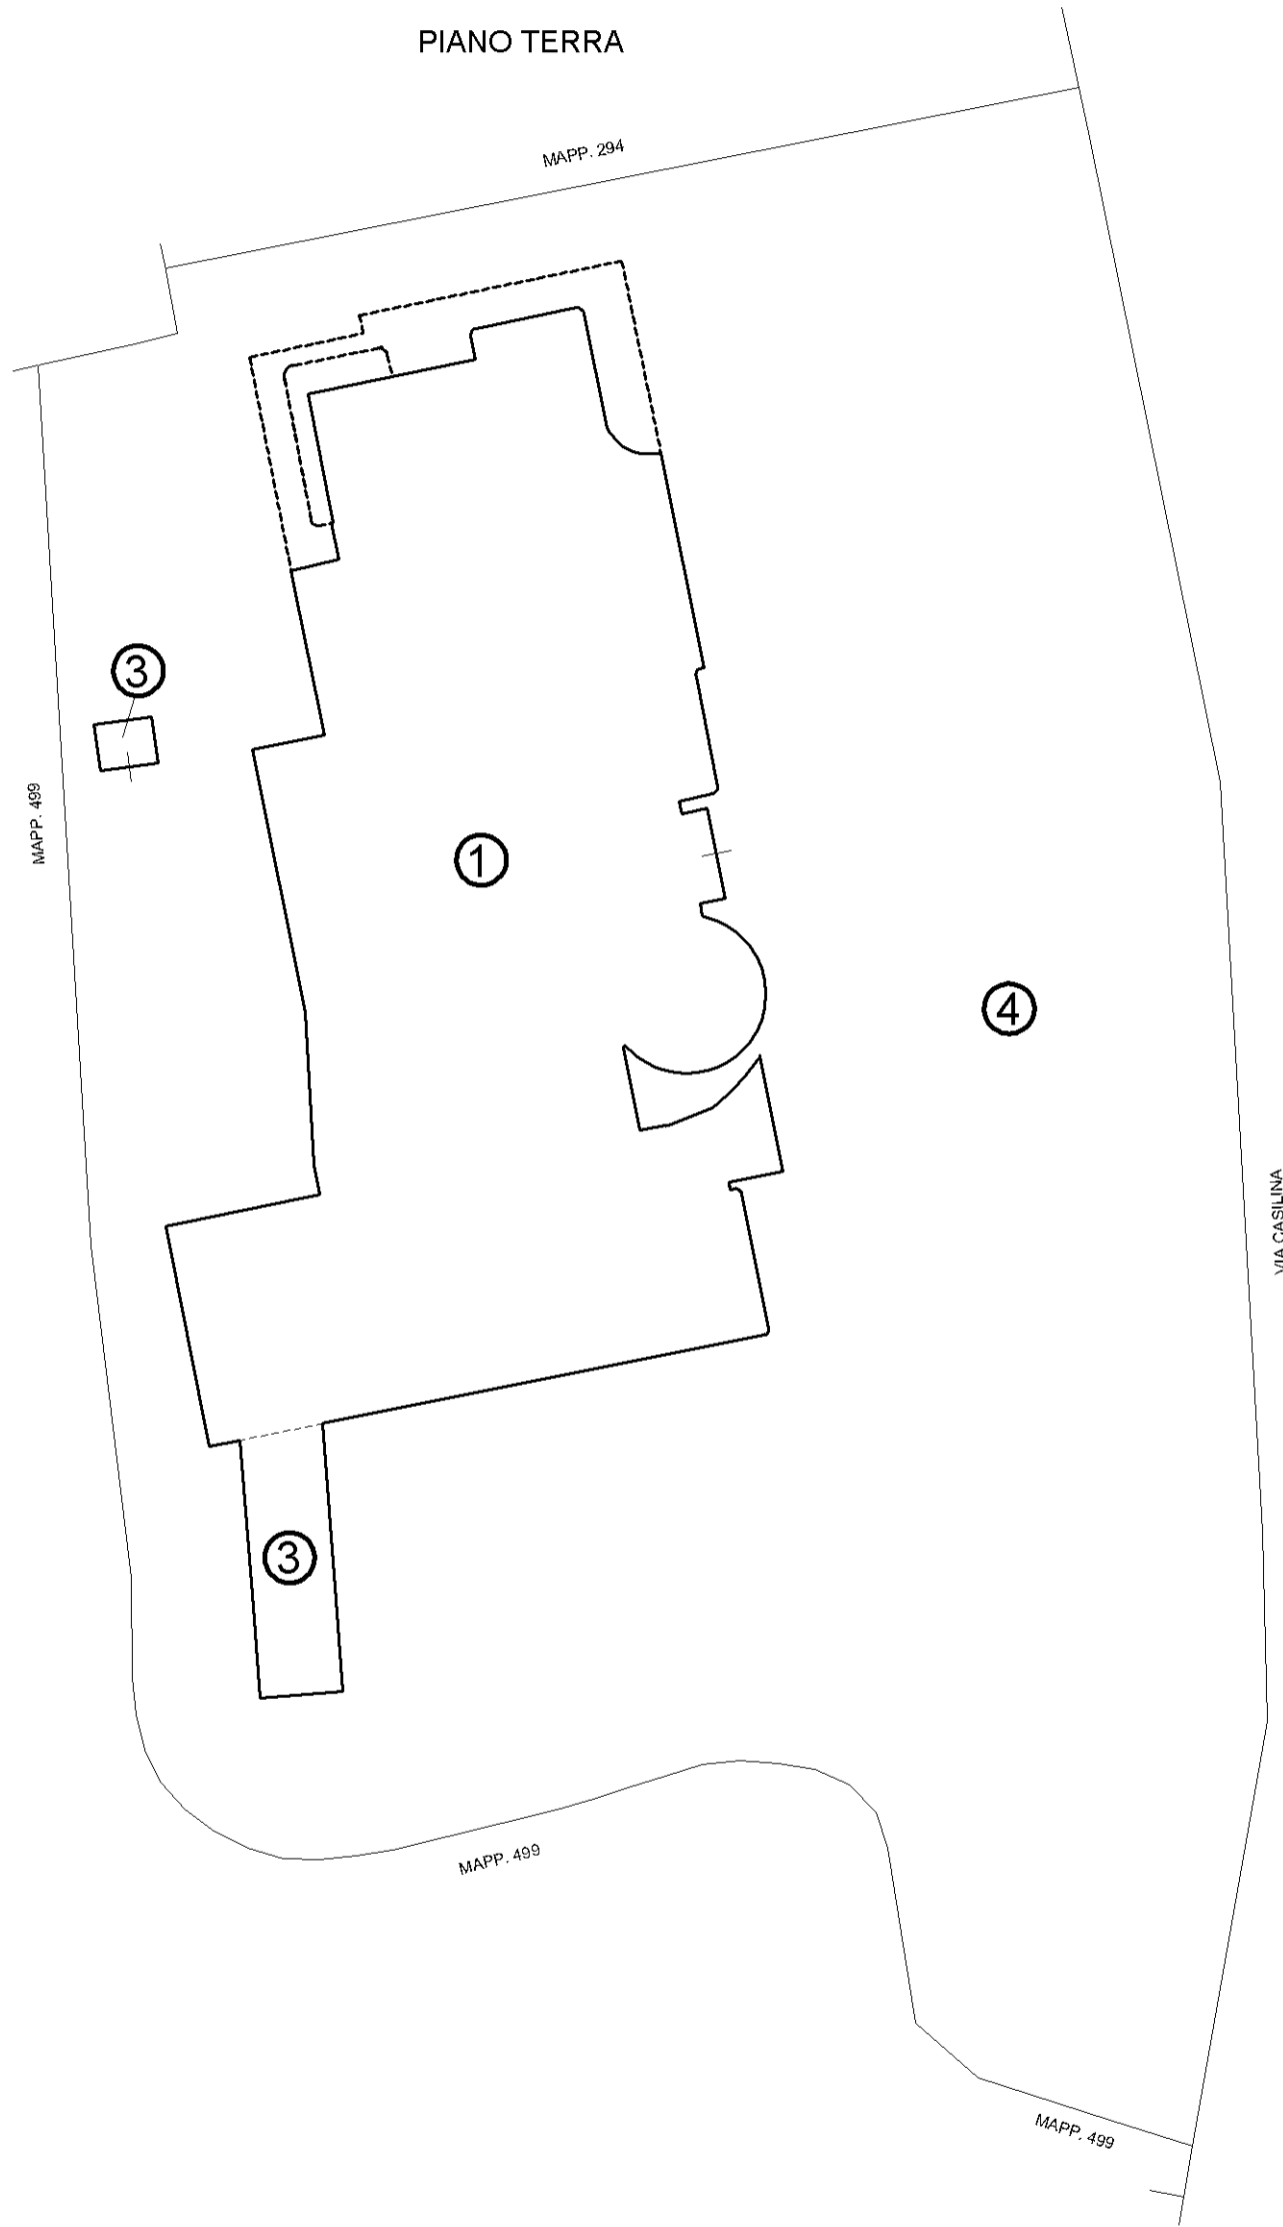

Agenzia delle Entrate
CATASTO FABBRICATI
Ufficio provinciale di
Frosinone


Scala 1: 200

Dichiarazione protocollo n. FR0057453 del 05/07/2022
Comune di Cassino
Via Casilina Nord

civ. SNC

Identificativi Catastali:
Sezione: Foglio: 30
Particella: 296
Subalterno:

Compilata da:
Pietroluongo Antimo
Iscritto all'albo:
Ingegneri
Prov. Frosinone N. 513

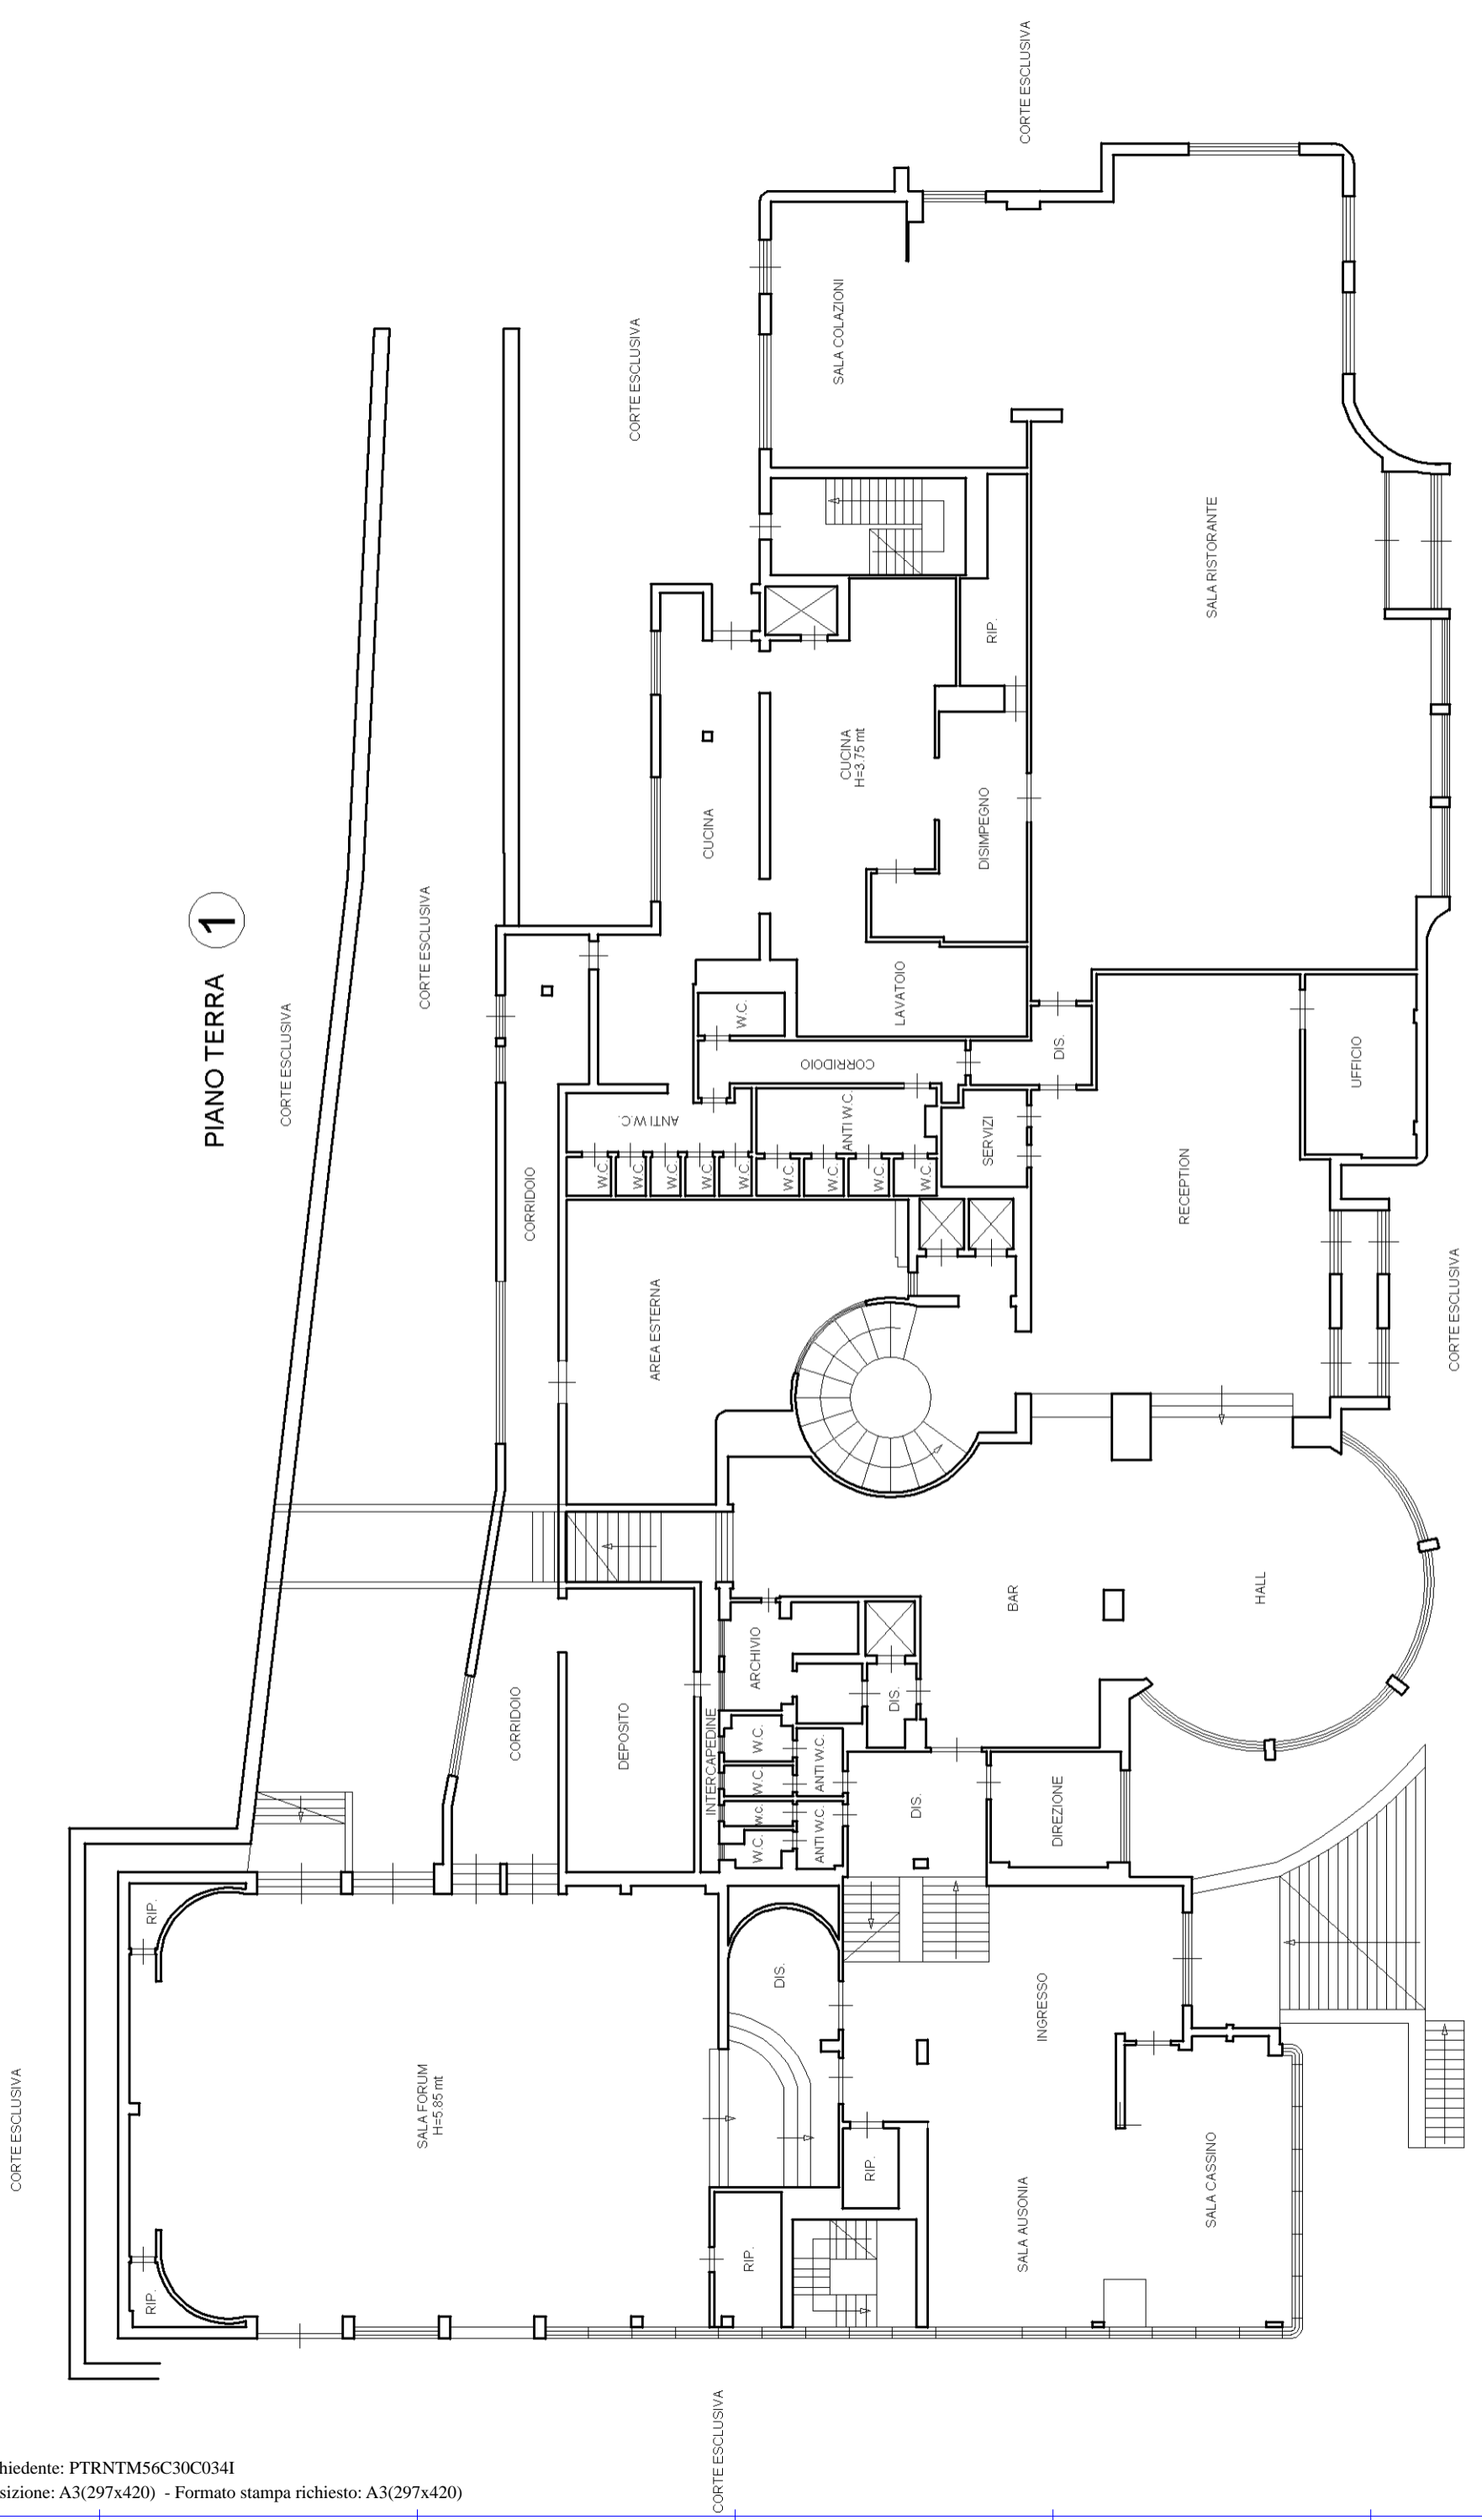

PIANO TERRA 1






Agenzia delle Entrate
CATASTO FABBRICATI
Ufficio provinciale di
Frosinone

Dichiarazione protocollo n. FR0057453 del 05/07/2022
Comune di Cassino
Via Casilina Nord
civ. SNC

Compilata da:
Pietrolungo Antimo
Iscritto all'albo:
Ingegneri
Prov. Frosinone N. 513

Identificativi Catastali:
Sezione:
Foglio: 30
Particella: 296
Subalterno:

Scala 1: 200

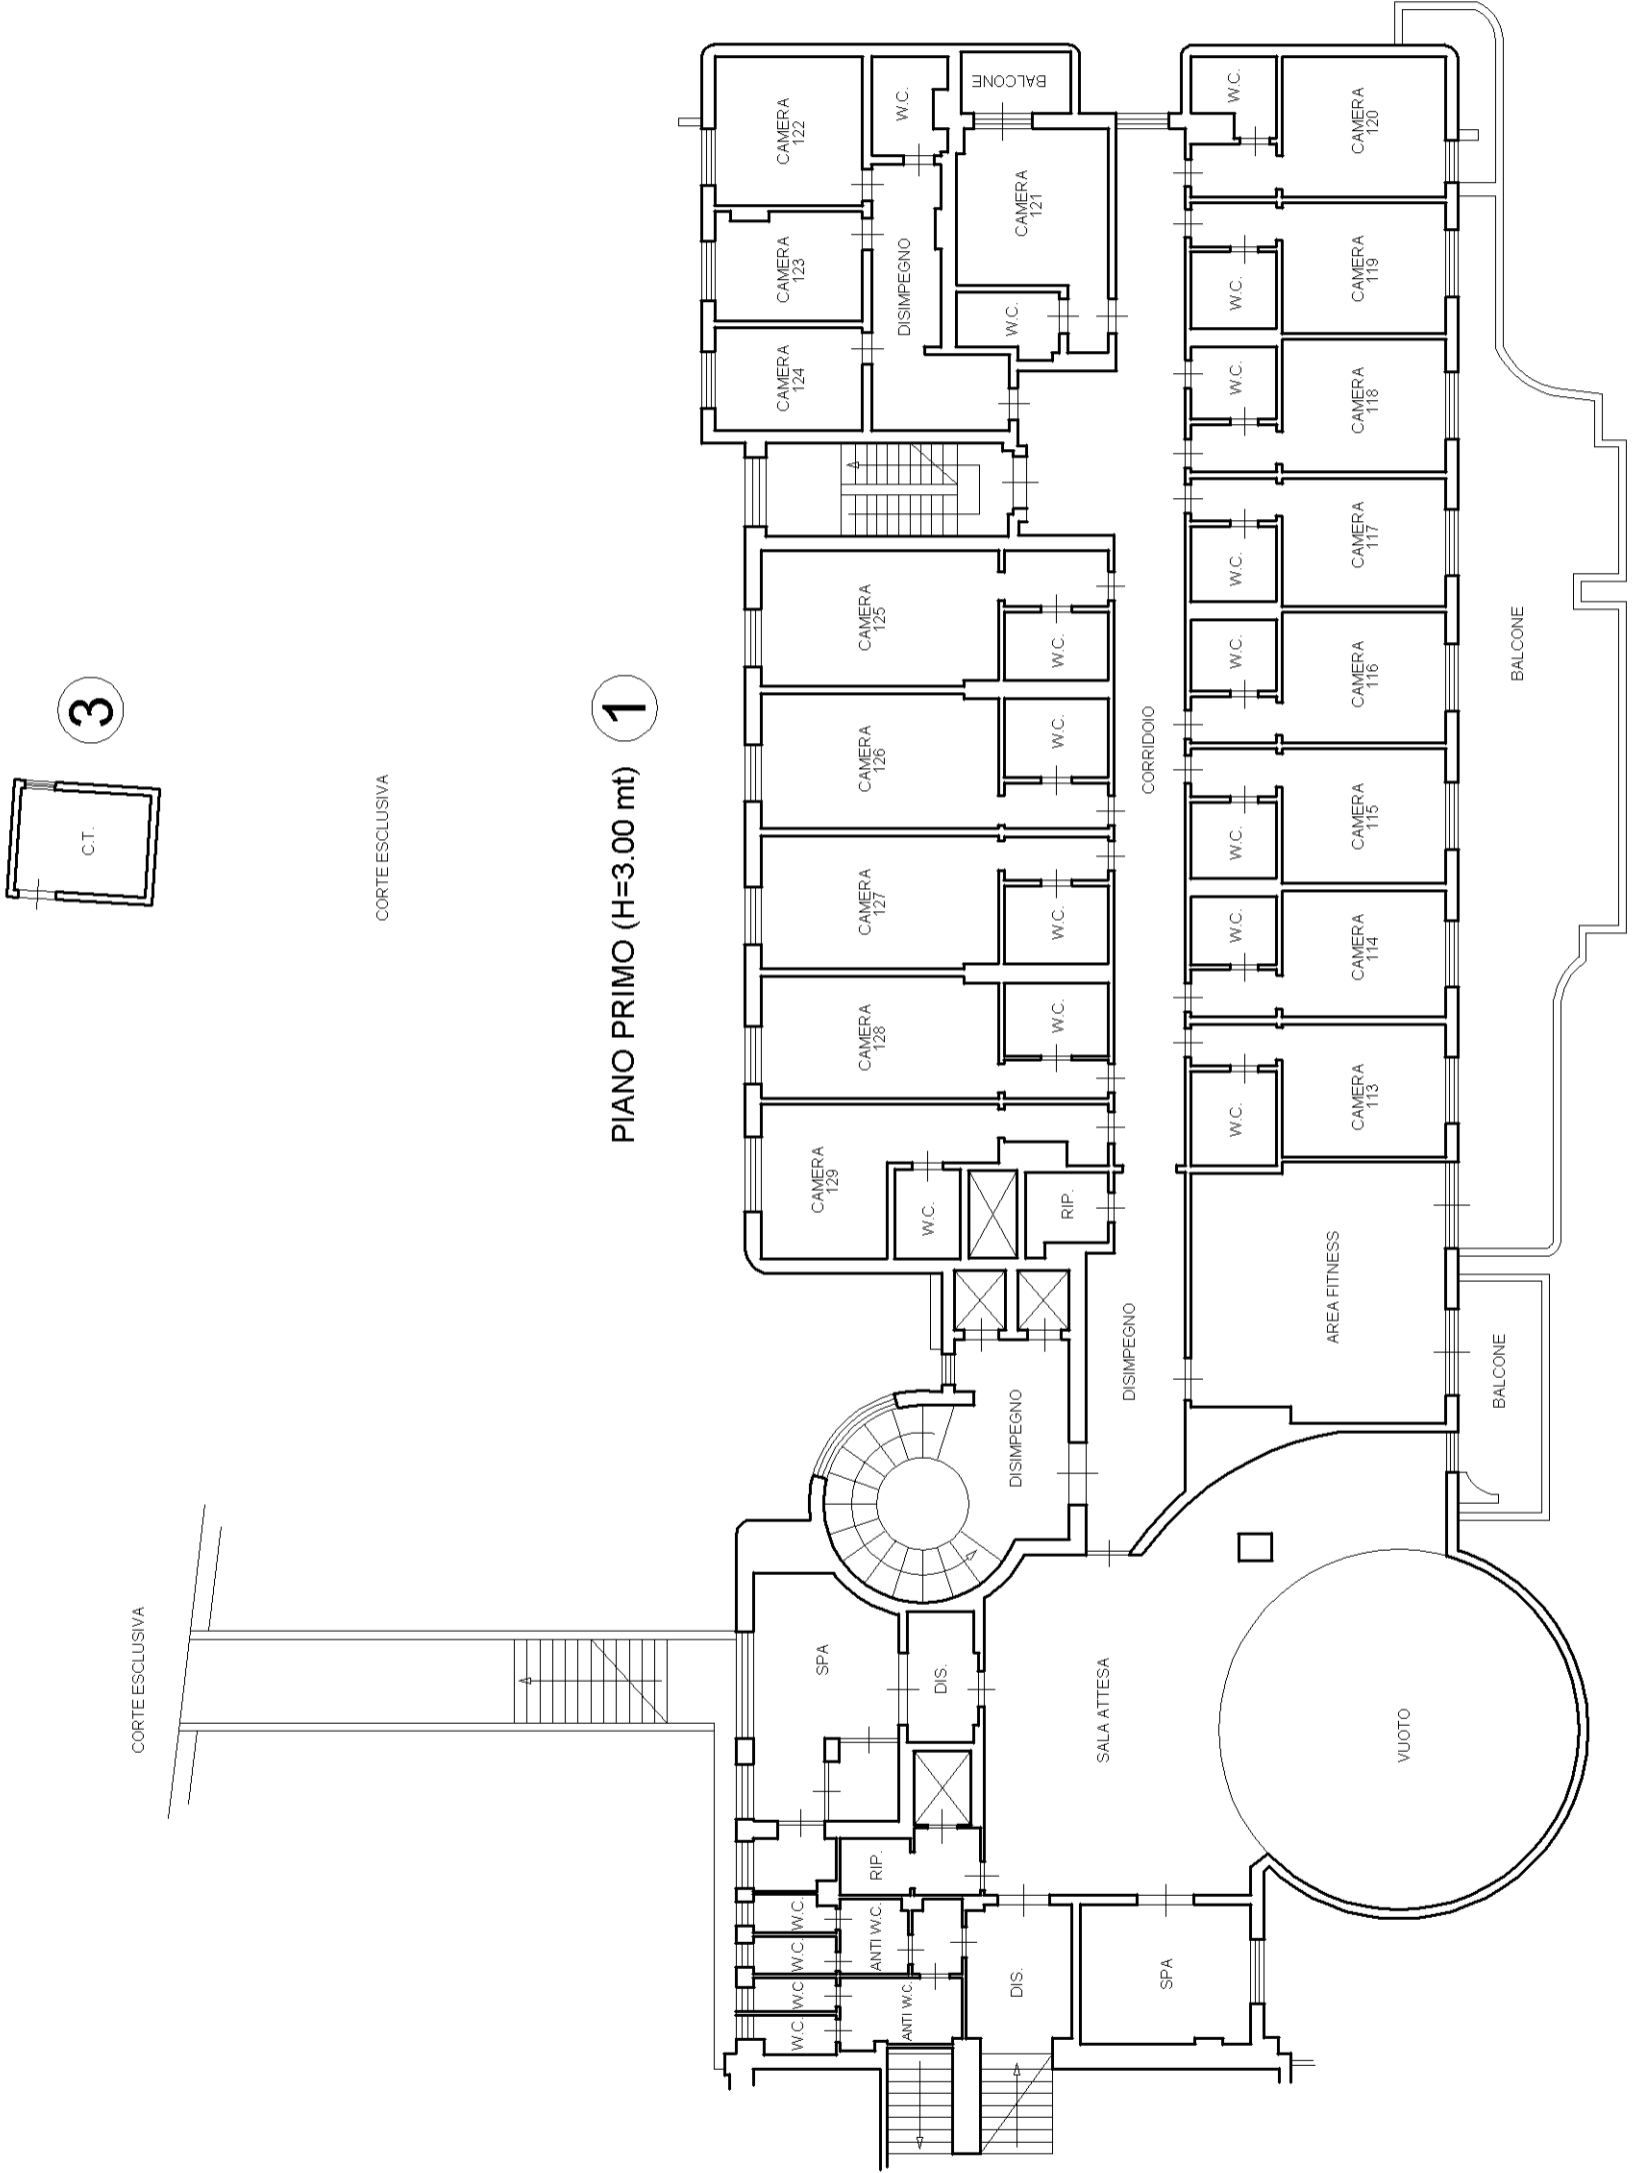




Agenzia delle Entrate
CATASTO FABBRICATI
Ufficio provinciale di
Frosinone

Dichiarazione protocollo n. FR0057453 del 05/07/2022
Comune di Cassino
Via Casilina Nord
civ. SNC

Identificativi Catastali:
Sezione: Foglio: 30
Particella: 296
Subalterno:

Compilata da:
Pietrolungo Antimo
Iscritto all'albo:
Ingegneri
Prov. Frosinone N. 513

Scala 1: 200

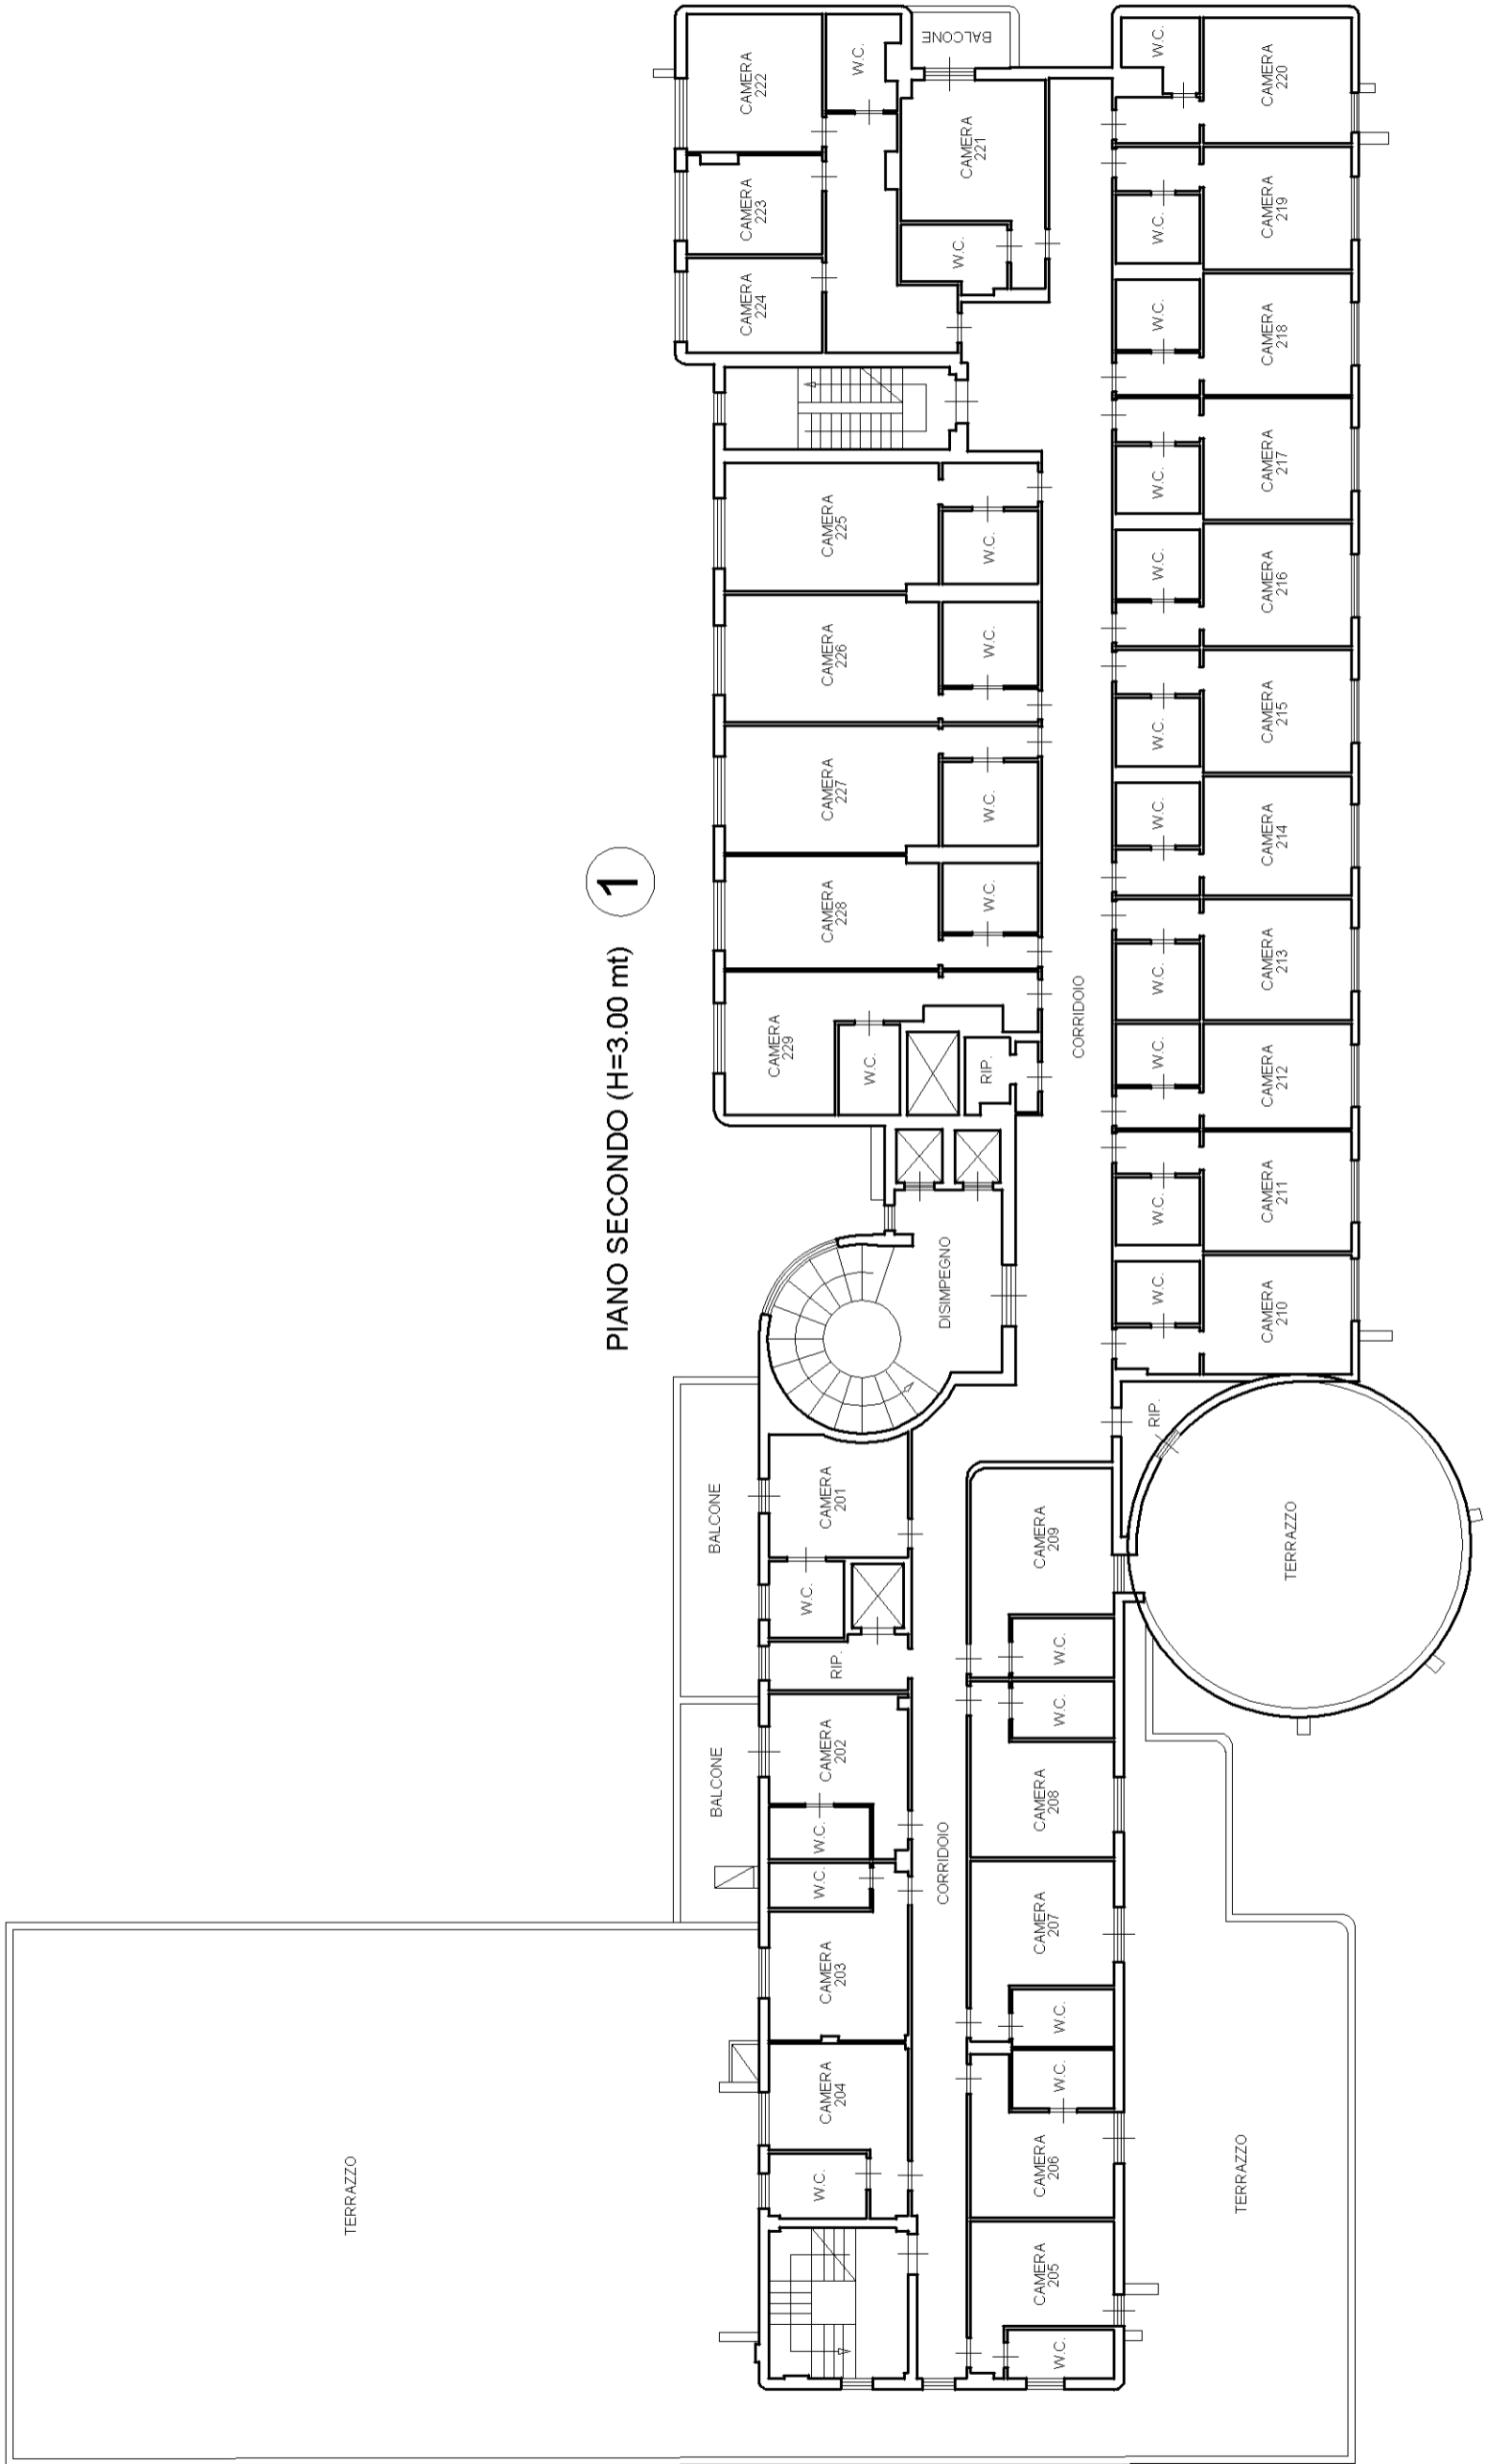

PIANO SECONDO (H=3.00 mt) 1



Agenzia delle Entrate
CATASTO FABBRICATI
Ufficio provinciale di
Frosinone

Dichiarazione protocollo n. FR0057453 del 05/07/2022
Comune di Cassino
Via Casilina Nord

civ. SNC


Identificativi Catastali:
Sezione: Foglio: 30
Particella: 296
Subalterno:

Compilata da:
Pietrolungo Antimo
Iscritto all'albo:
Ingegneri
Prov. Frosinone

N. 513

Scala 1: 200

PIANO TERZO (H=3.00 mt) **1**

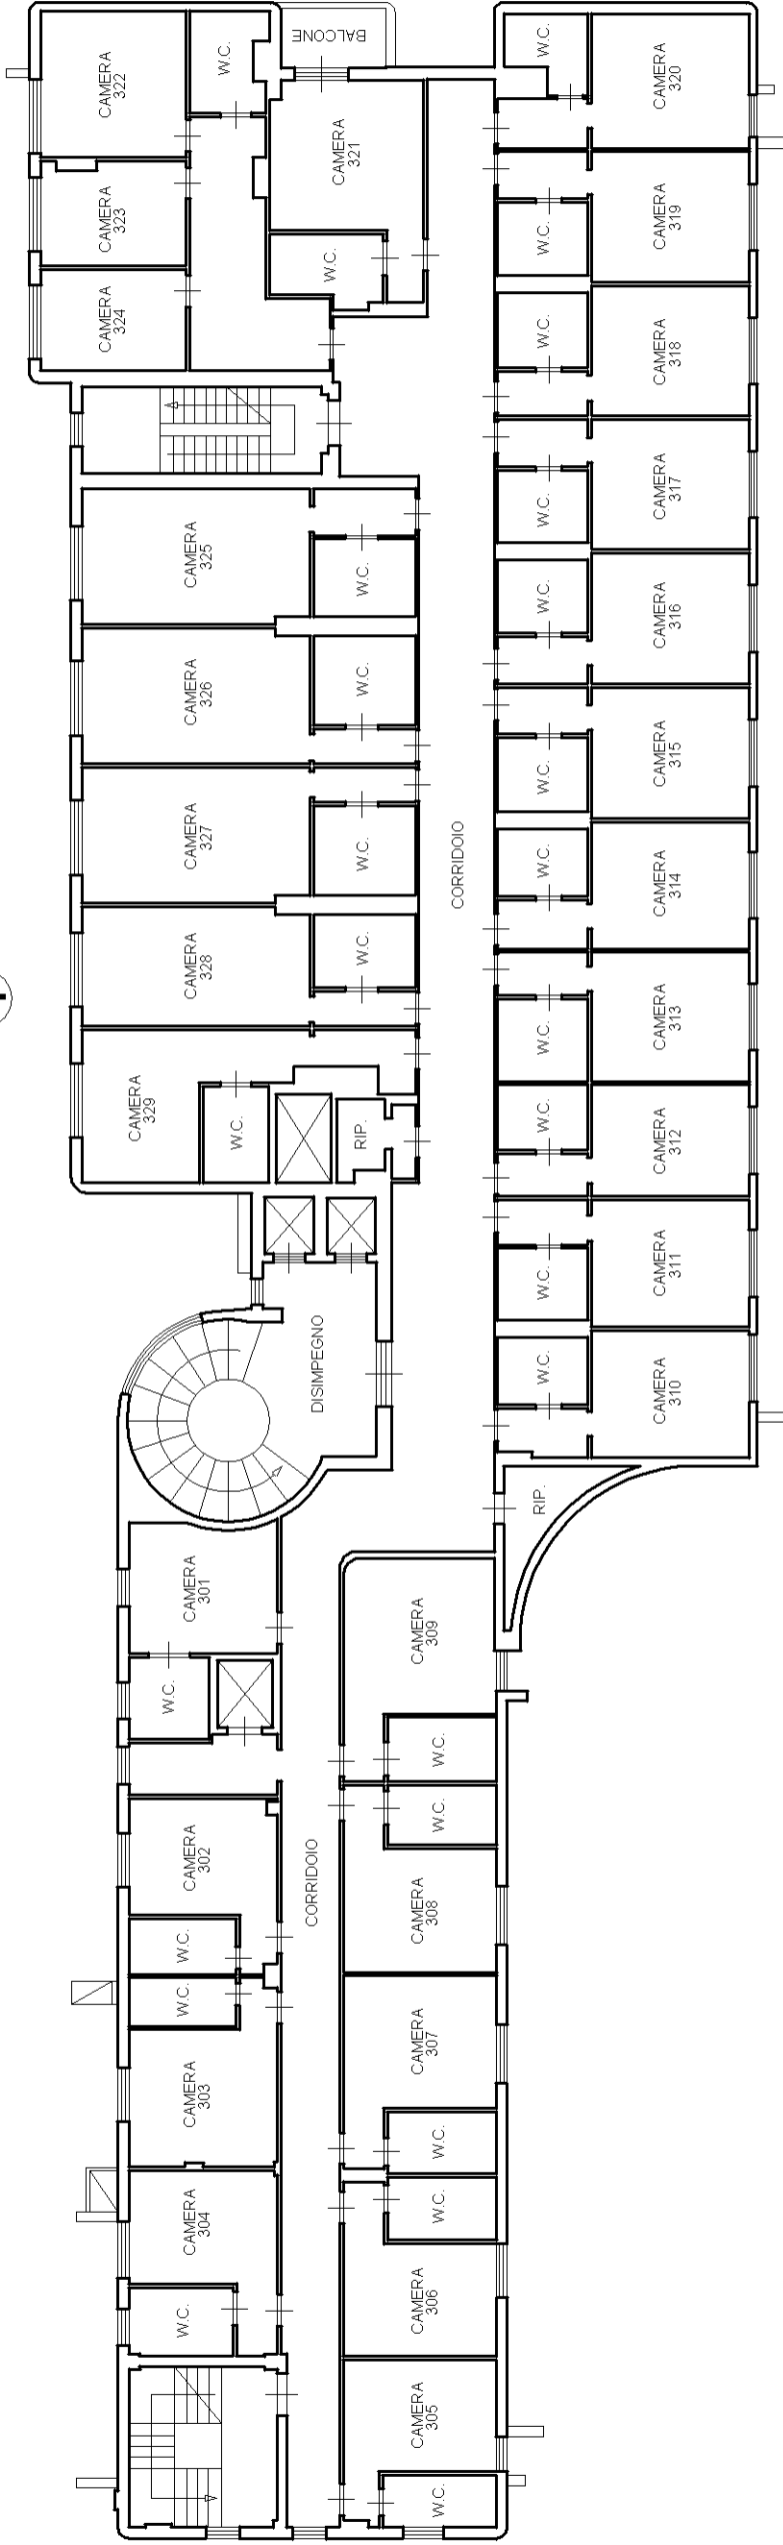



Agenzia delle Entrate
CATASTO FABBRICATI
Ufficio provinciale di
Frosinone


Dichiarazione protocollo n. FR0057453 del 05/07/2022
Comune di Cassino
Via Casilina Nord
civ. SNC

Identificativi Catastali:
Sezione: Foglio: 30
Particella: 296
Subalterno:

Compilata da:
Pietrolungo Antimo
Iscritto all'albo:
Ingegneri
Prov. Frosinone N. 513

Scala 1: 200

PIANO QUARTO (H=3.00 mt) 1

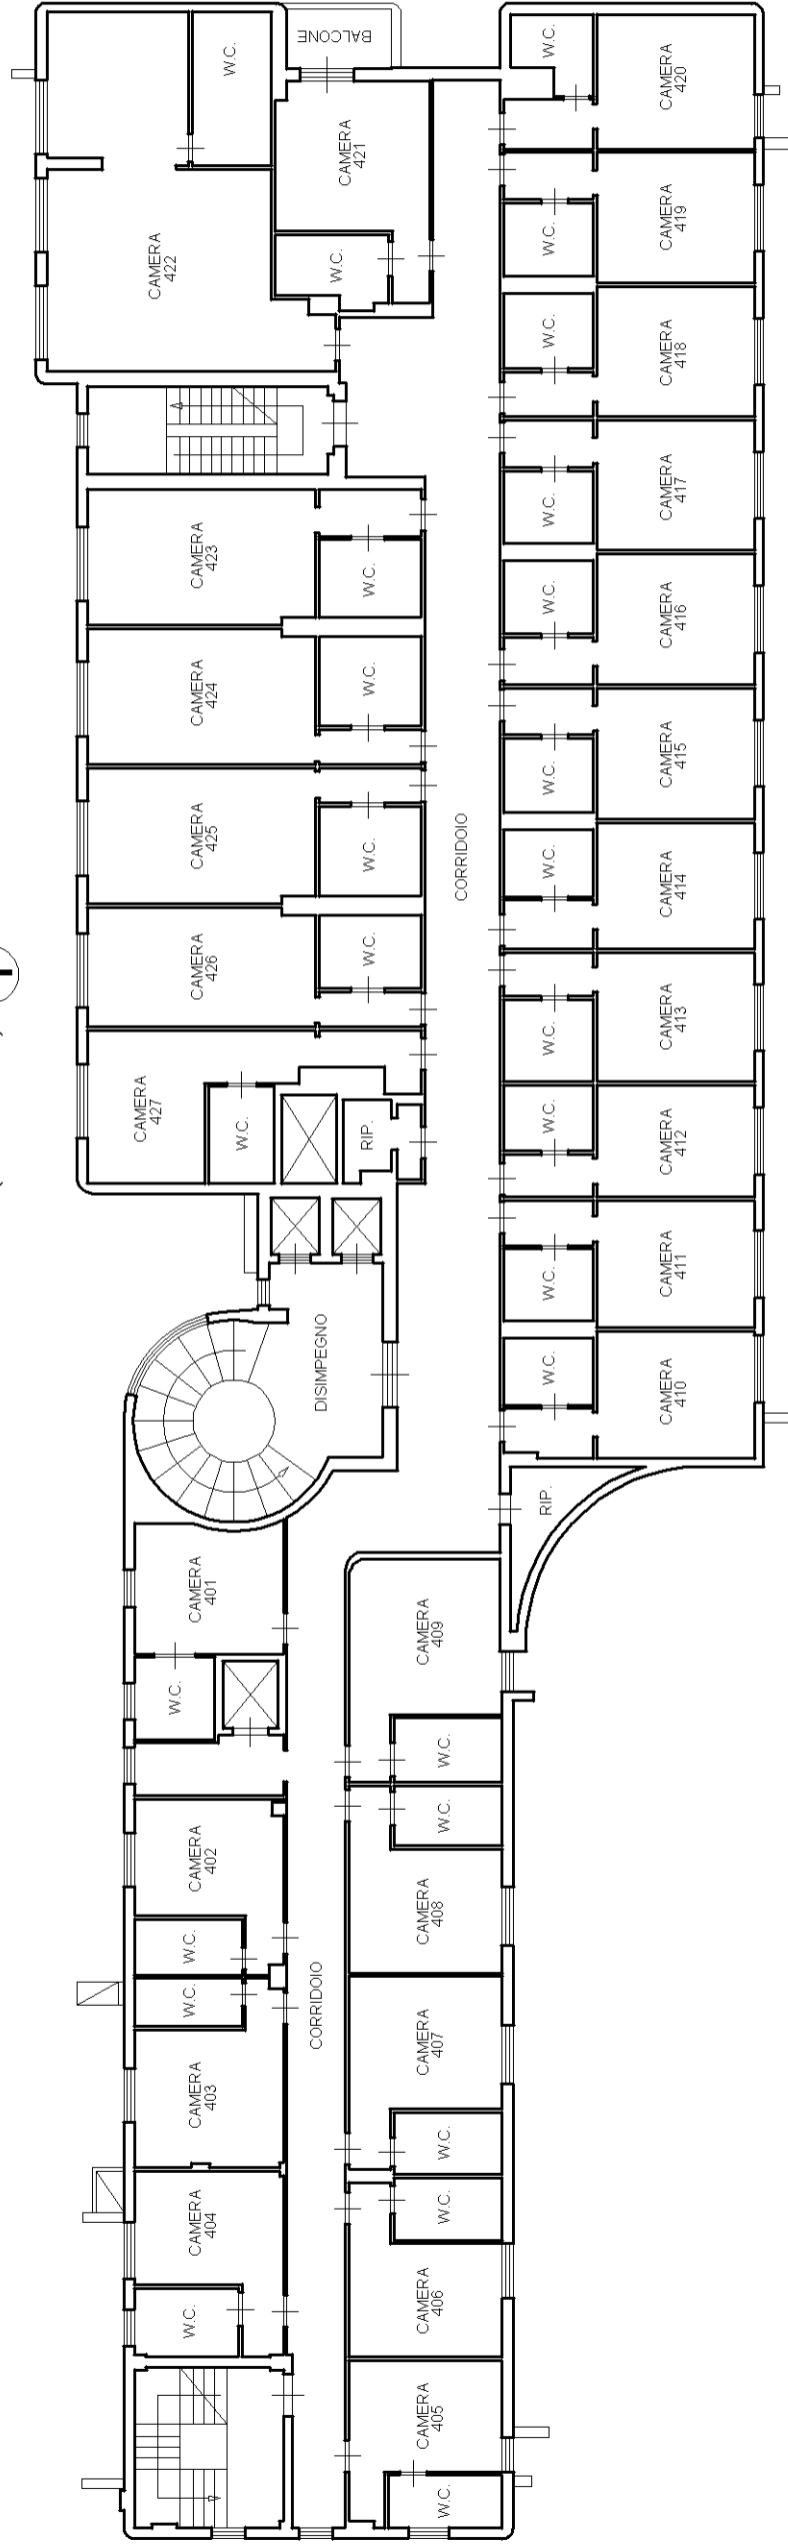



Agenzia delle Entrate
CATASTO FABBRICATI
Ufficio provinciale di
Frosinone

Dichiarazione protocollo n. FR0057453 del 05/07/2022
Comune di Cassino
Via Casilina Nord


civ. SNC

Identificativi Catastali:
Sezione:
Foglio: 30
Particella: 296
Subalterno:

Compilata da:
Pietrolungo Antimo
Iscritto all'albo:
Ingegneri
Prov. Frosinone

N. 513

PIANO QUINTO (H=3.25 mt) **3**

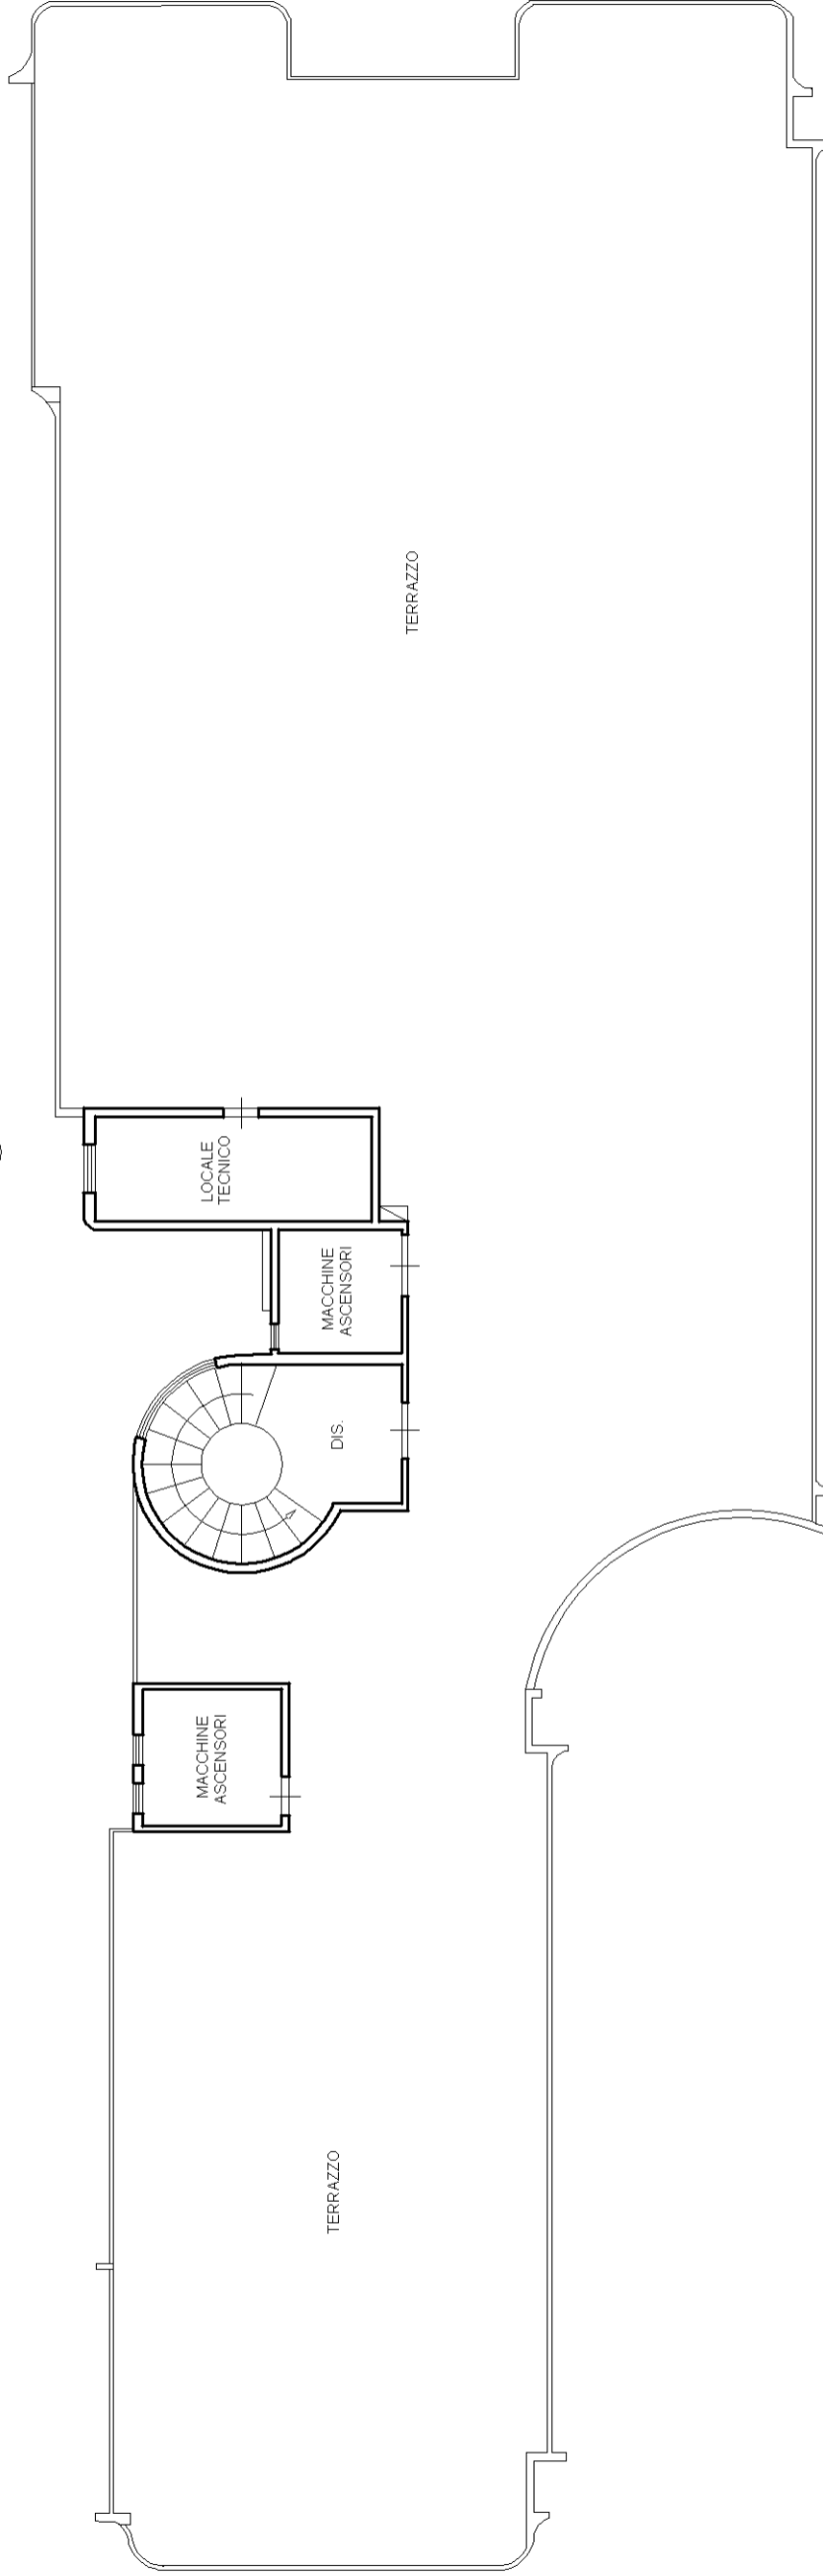


**Agenzia delle Entrate
CATASTO FABBRICATI
Ufficio Provinciale di
Frosinone**

Dichiarazione protocollo n. FR0057453 del 05/07/2022	
Comune di Cassino	
Via Casilina Nord	civ. SNC
Identificativi Catastali:	Compilata da: Pietroluongo Antimo
Sezione:	Iscritto all'albo: Ingegneri
Foglio: 30	Prov. Frosinone
Particella: 296	N. 513
Subalterno:	

Planimetria
Scheda n. 8 Scala 1:200

PIANO PRIMO SOTTOSTRADA H=3.60 mt) **3**

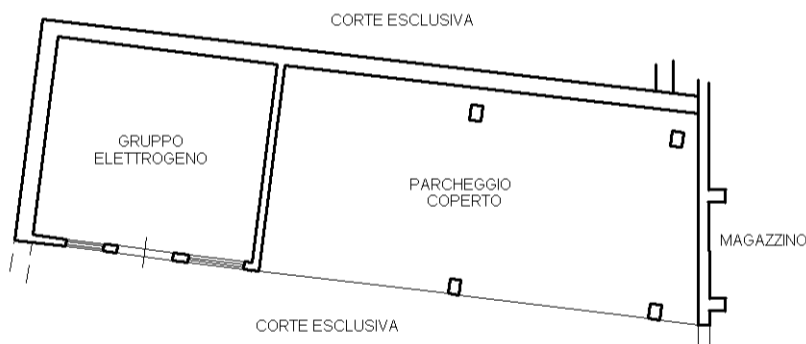

invar 01

Catasto dei Fabbricati - Situazione al 13/08/2022 - Comune di CASSINO(C034) - < Foglio 30 - Particella 296 - Subalterno >
VIA CASILINA NORD n. SNC Piano T-1 - 2-3 - 4-5



Agenzia delle Entrate
CATASTO FABBRICATI
Ufficio provinciale di
Frosinone

Dichiarazione protocollo n. FR0057453 del 05/07/2022
Comune di Cassino
Via Casilina Nord

civ. SNC

Identificativi Catastali:
Sezione: Foglio: 30
Particella: 296
Subalterno:

Compilata da:
Pietrolungo Antimo
Iscritto all'albo:
Ingegneri
Prov. Frosinone N. 513

Scala 1: 200

PIANO PRIMO SOTTOSTRADA 2

