

Agenzia del Territorio
CATASTO FABBRICATI
Ufficio Provinciale di
Milano

Dichiarazione protocollo n. MI1019837 del 16/12/2010

Planimetria di u.i.u. in Comune di Parabiago
Piazza Liberta'

civ. 17

Identificativi Catastali:

Sezione:

Foglio: 3

Particella: 224

Subalterno: 711

Compilata da:
Croci Luca

Iscritto all'albo:
Architetti

Prov. Milano


N. 13074

Scheda n. 1

Scala 1:200

PIANO PRIMO
H=3.00


VIA MAMELI

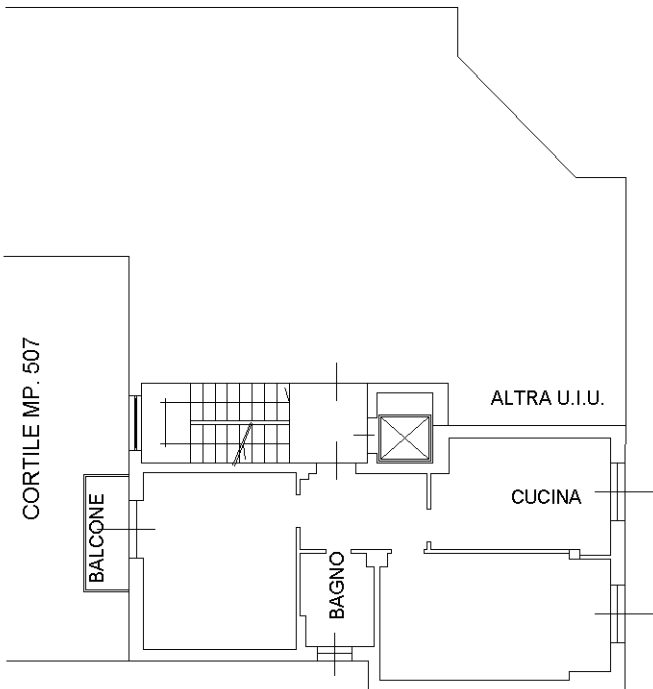

MAPPALE 233

PIAZZA LIBERTA'

PIANO INTERRATO
H=2.40

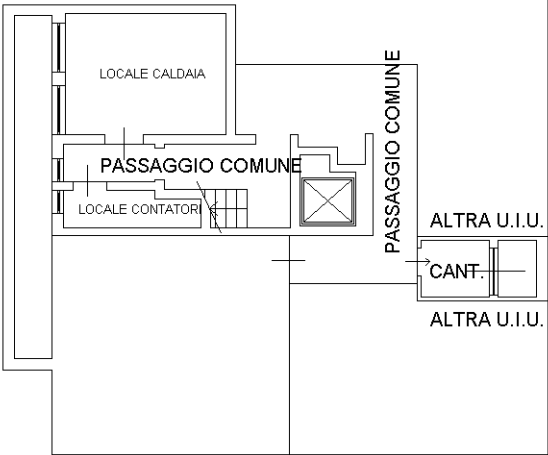

Ultima planimetria in atti