

MODULARIO  
F. rig. rend. 407




MINISTERO DELLE FINANZE  
DIPARTIMENTO DEL TERRITORIO  
**CATASTO EDILIZIO URBANO** (RDL 13-4-1939, n. 652)


MOD. BN (CEU)

LIRE  
500

Planimetria di u.i.u. in Comune di POMEZIA via ROMANIA CIV. 1

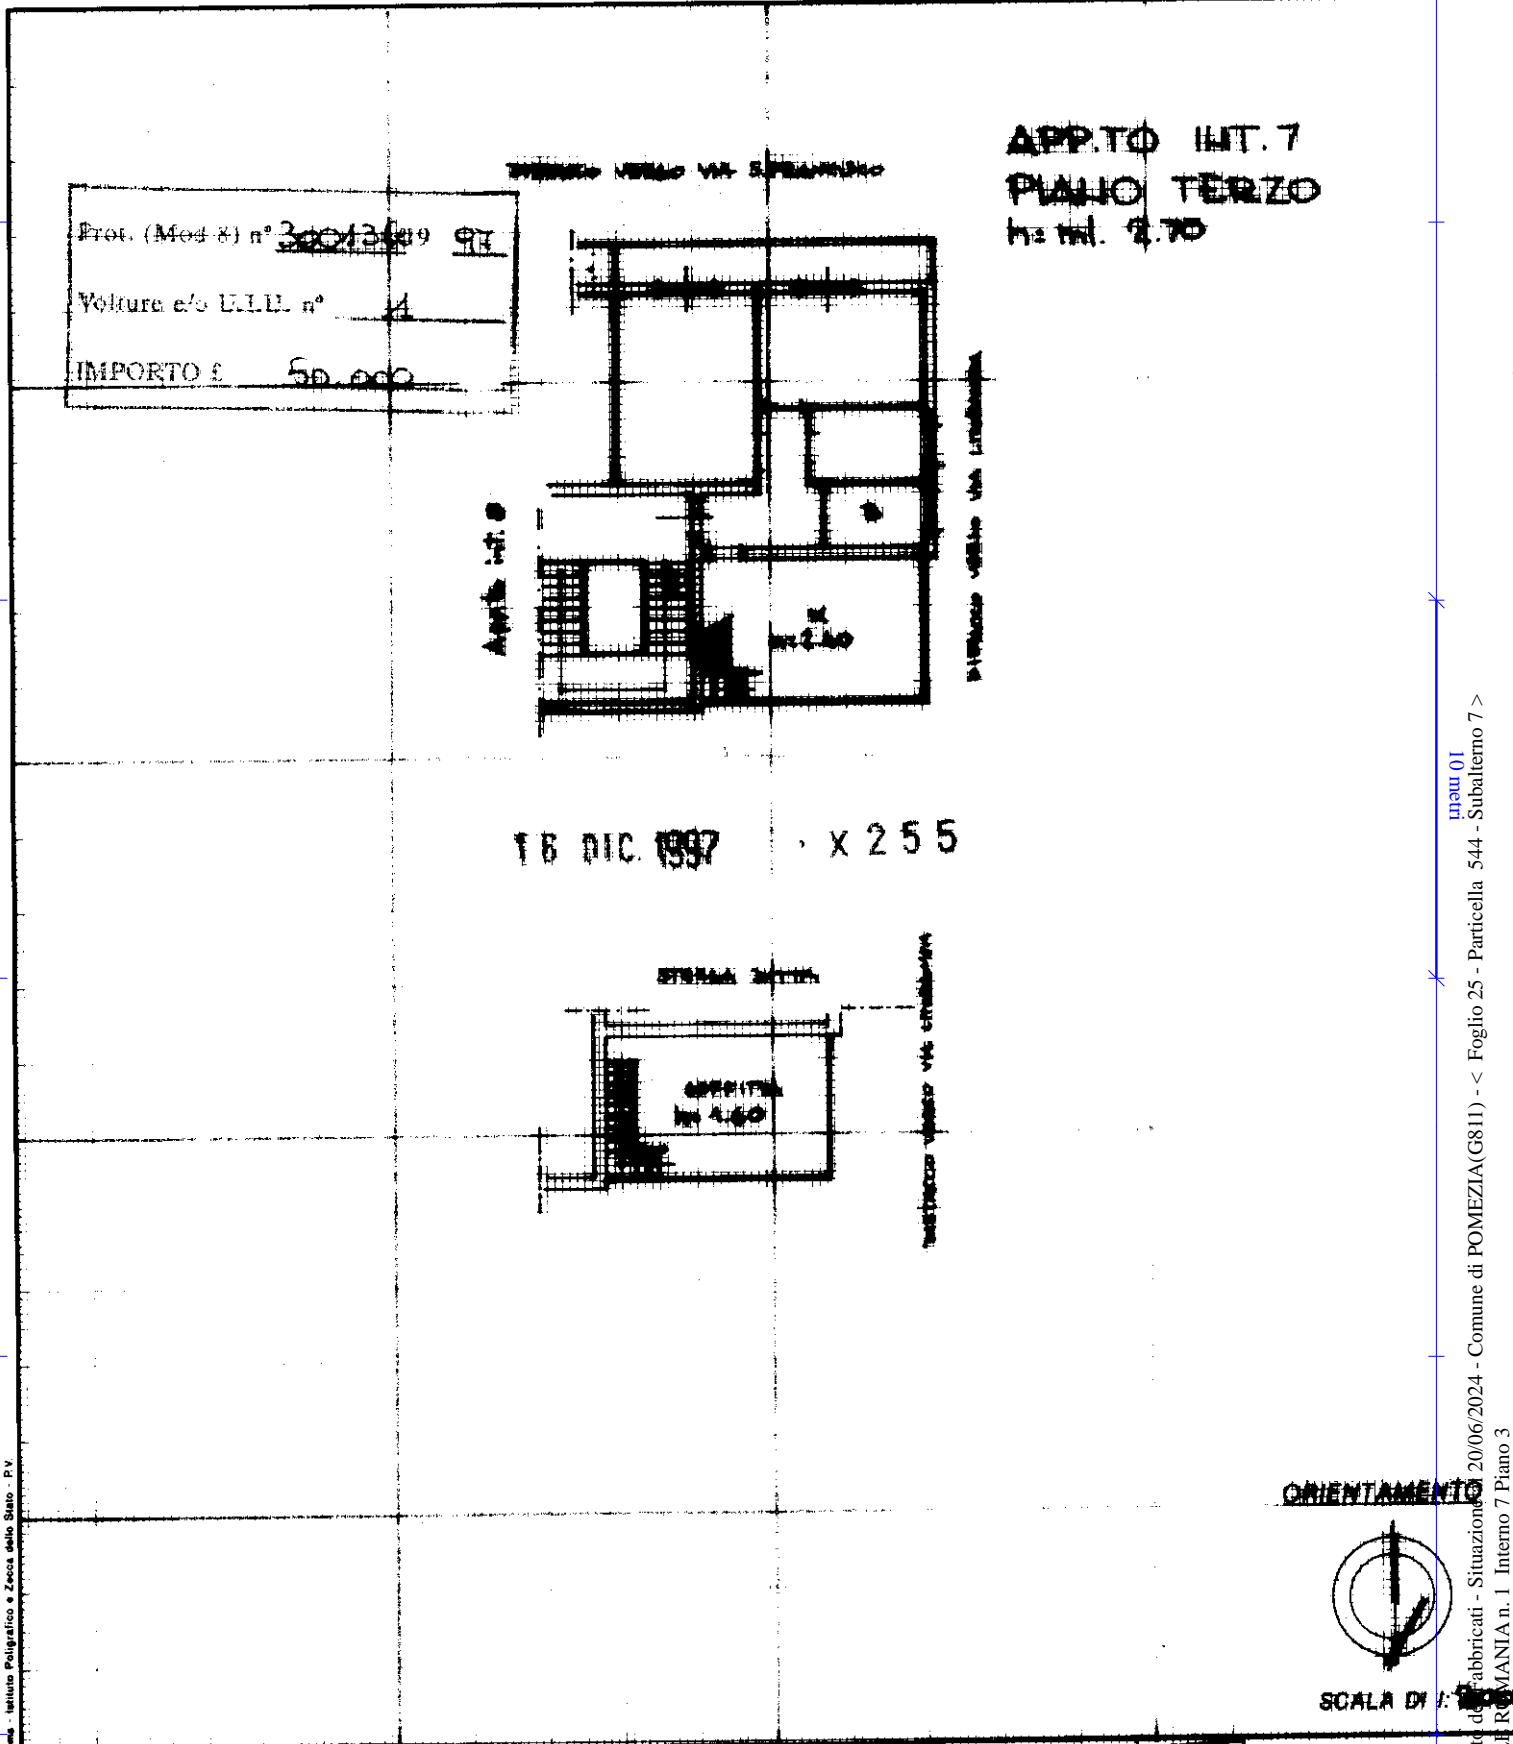

ORIENTAMENTO

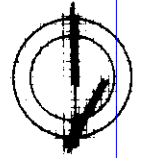

SCALA DI 1:...

Dati - Istituto Poligrafico e Zecca dello Stato - P.V.

man 01  
Catasto di fabbricati - Situazione 20/06/2024 - Comune di POMEZIA (G811) - < Foglio 25 - Particella 544 - Subalterno 7 >  
VIALE ROMANIA n. 1 Interno 7 Piano 3

Dichiarazione di N.C.   
Denuncia di variazione

Compilata dal GEOMETRA  
(Titolo, cognome e nome)  
ROSSI EMANUELE

INVIATO ALL'UFFICIO

Data presentazione: 16/12/1997 Data: 20/06/2024  
Totale schede: 25 Formato di acquisizione: A4 (210x297) - Formato statale: A4 (210x297)  
n. 544 sub. 7

Scritto in 150 di richiedente: MSNRLA57E26H501N  
della provincia di ROMA n. 7651  
data 15-12-1997 Firma [Signature]