



PIANTA PIANO TERRENO
SITUAZIONE ATTUALE

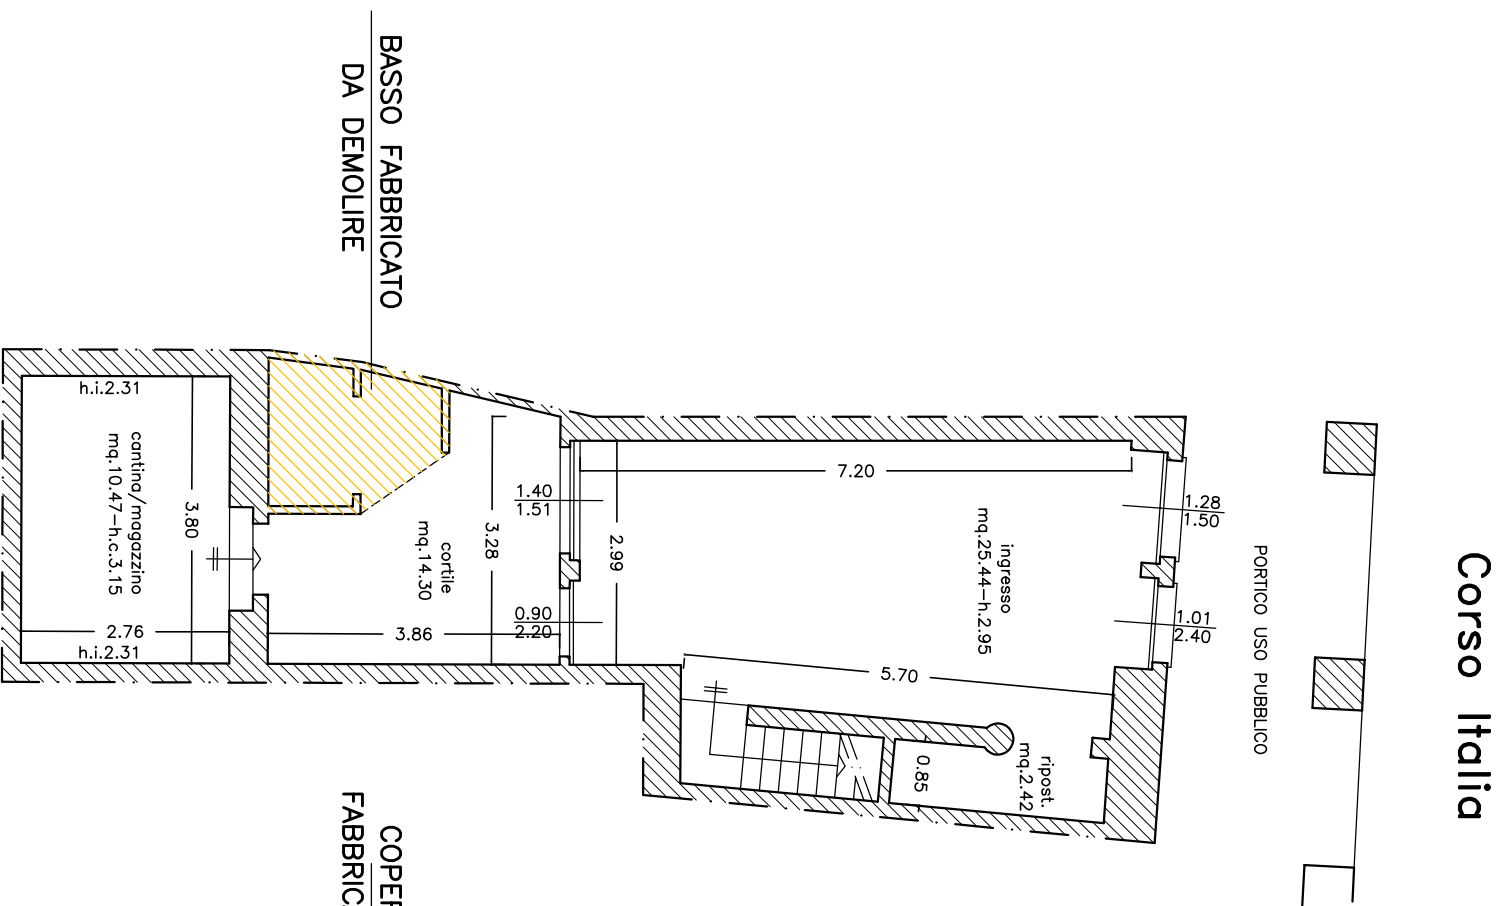

PIANTA PIANO PRIMO
SITUAZIONE ATTUALE

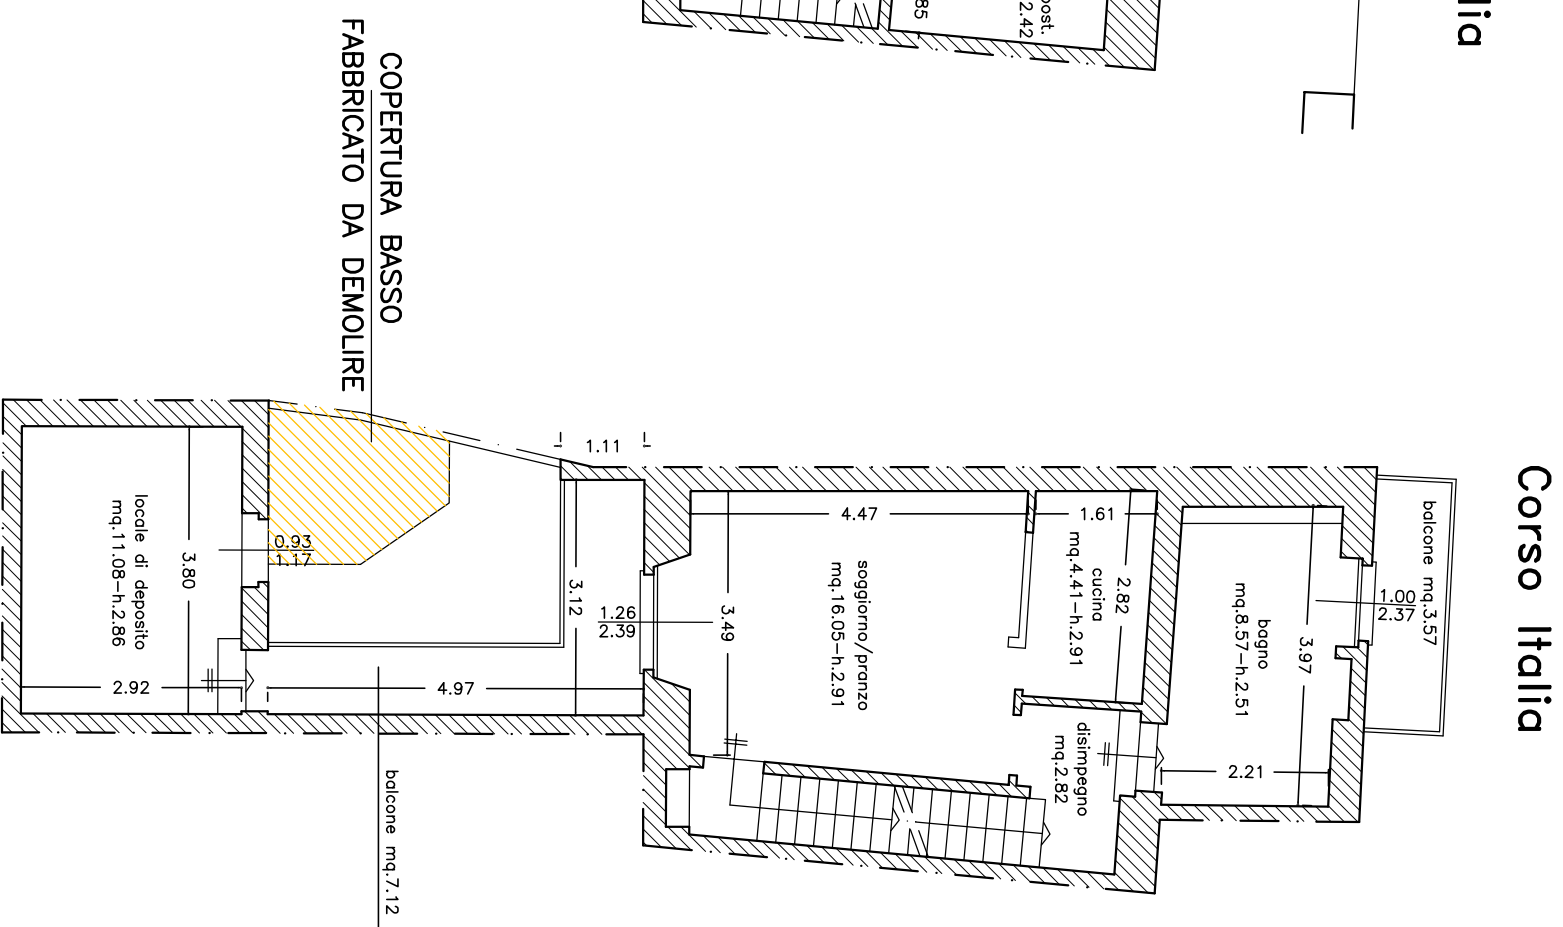

PIANTA PIANO SECONDO
SITUAZIONE ATTUALE

