



ELABORATO PLANIMETRICO	
Compilato da: D'emilia Fabrizio	
Iscritto all'albo: Geometri	
Prov. Frosinone	N. 2660

Agenzia del Territorio  
**CATASTO FABBRICATI**  
Ufficio Provinciale di  
Frosinone

Comune di Veroli	Protocollo n. FR0036034 del 02/02/2011
Sezione: Foglio: 78 Particella: 407	Tipo Mappale n. del
Dimostrazione grafica dei subalterni	Scala 1 : 500

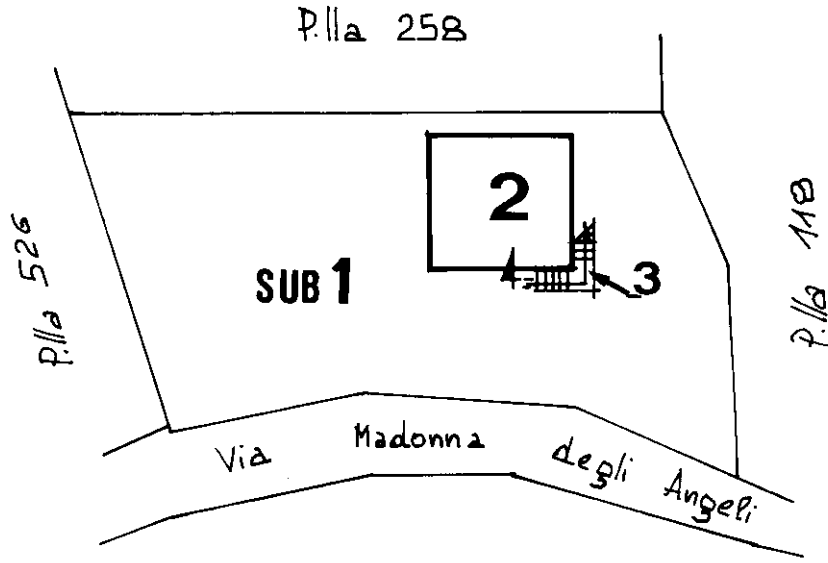

PIANO TERRA

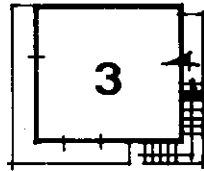

PIANO PRIMO



Ultima planimetria in atti

## ACCERTAMENTO DELLA PROPRIETA' IMMOBILIARE URBANA ELENCO DEI SUBALTERNI ASSEGNATI

Comune VEROLI	Sezione	Foglio 78	Particella 407	Tipo mappale	del:
------------------	---------	--------------	-------------------	--------------	------

Sub	UBICAZIONE via/piazza	n.civ	Piani	Scala	Int	DESCRIZIONE
						SOPPRESSO
1	via madonna degli angeli	8	T			BENE COMUNE NON CENSIBILE ( CORTE ) AI SUB 2 E 3
2	via madonna degli angeli	8	T			APPARTAMENTO AL PIANO TERRA
3	via madonna degli angeli	8	T-1			APPARTAMENTO AL PIANO PRIMO CON SCALA ESTERNA DI PERTINENZA ESCLUSIVA

---

Visura telematica

**Agenzia del Territorio  
CATASTO FABBRICATI  
Ufficio Provinciale di  
Frosinone**

Dichiarazione protocollo n. FR0036034 del 02/02/2011

Planimetria di u.i.u. in Comune di Veroli

Via Madonna Degli Angeli

civ. 8

Identificativi Catastali:

Sezione:  
Foglio: 78  
Particella: 407  
Subalterno: 2

Compilata da:

D'emilia Fabrizio  
Iscritto all'albo:  
Geometri

Prov. Frosinone


N. 2660

Scheda n. 1

Scala 1:200


P.la 258

P.la 526

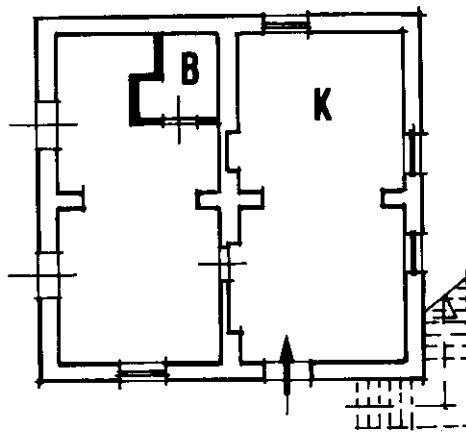

P.la 118

PIANO TERRA H= 2.90

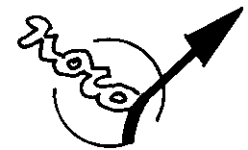

**Agenzia del Territorio  
CATASTO FABBRICATI  
Ufficio Provinciale di  
Frosinone**

Dichiarazione protocollo n. FR0036034 del 02/02/2011

Planimetria di u.i.u. in Comune di Veroli

Via Madonna Degli Angeli

civ. 8

Identificativi Catastali:

Sezione:

Foglio: 78

Particella: 407

Subalterno: 3

Compilata da:

D'emilia Fabrizio

Iscritto all'albo:  
Geometri

Prov. Frosinone

N. 2660

Scheda n. 1

Scala 1:200

P.lla 258


P.lla 526

Delta Prop.

P.lla 118

strada

PIANO TERRA

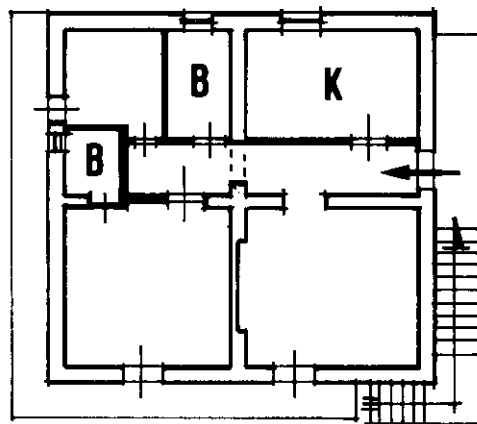

PIANO PRIMO H= 2.90

