



Agenzia del Territorio
CATASTO FABBRICATI
Ufficio Provinciale di
Matera

Dichiarazione protocollo n. MT0032036 del 15/04/2004	
Planimetria di u.i.u. in Comune di Scanzano Jonico	
Via Andriace civ.	
Identificativi Catastali:	Compilata da: Franchino Antonio
Sezione:	Iscritto all'albo: Geometri
Foglio: 61	
Particella: 1458	
Subalterno: 1	Prov. Matera N. 545

Scheda n. 2 Scala 1:500

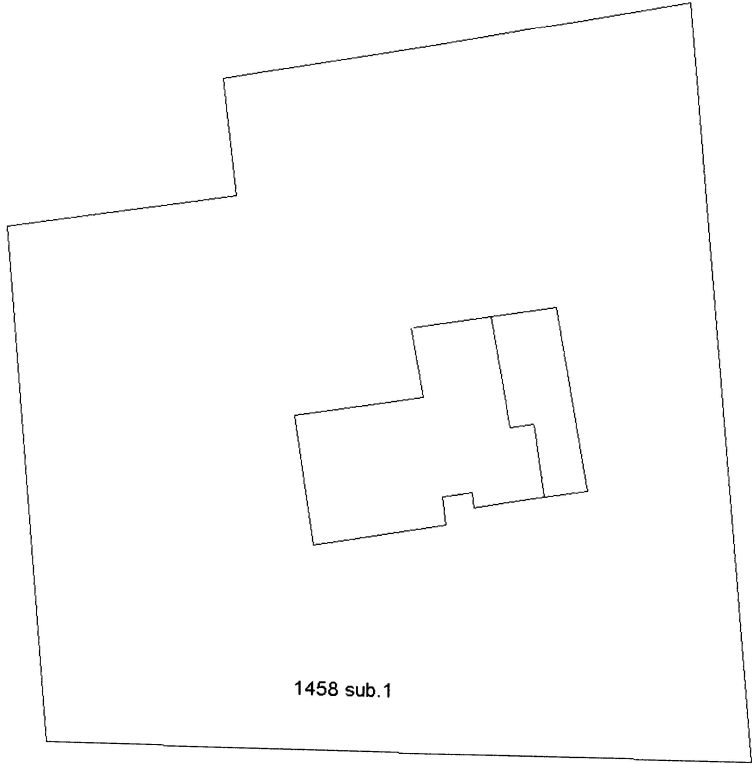

Via Olivastreto

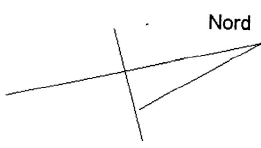

Catasto dei Fabbricati - Situazione al 04/04/2022 - Comune di SCANZANO JONICO (M256) - < Foglio 61 Particella 1458 Subalterno 1 >
VIA OLIVASTRETO n. 3 Piano T-S1

**Agenzia del Territorio
CATASTO FABBRICATI
Ufficio Provinciale di
Matera**

Dichiarazione protocollo n. MT0032036 del 15/04/2004
Planimetria di u.i.u. in Comune di Scanzano Jonico
Via Andriace civ.

Identificativi Catastali:

Sezione:
Foglio: 61
Particella: 1458
Subalterno: 1


Compilata da:
Franchino Antonio
Iscritto all'albo:
Geometri

Prov. Matera


N. 545

Scheda n. 1

Scala 1:200

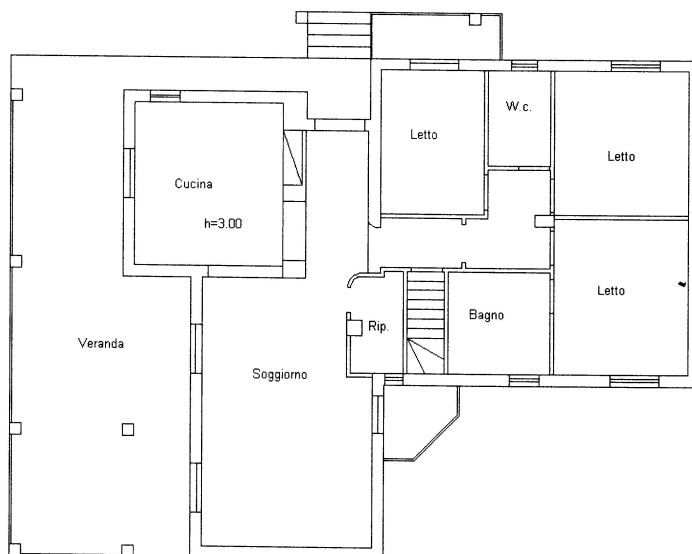

Piano terra

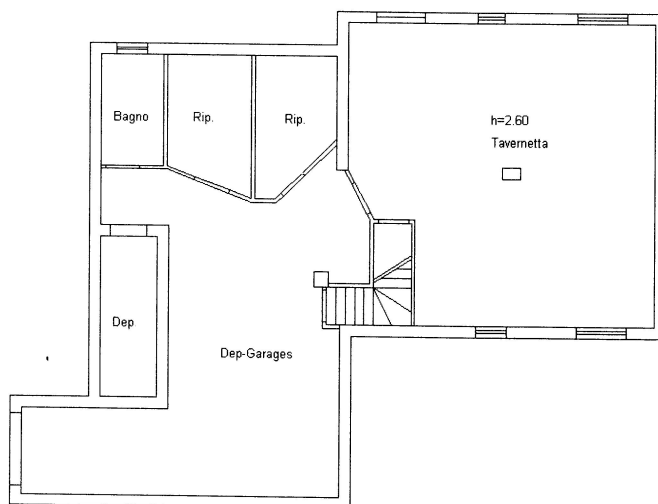

Piano Seminterrato

Catasto dei Fabbricati - Situazione al 04/04/2022 - Comune di SCANZANO JONICO(MZ56) - < Foglio 61 Particella 1458 Subalterno 1 >
VIA OLIVASTRETTO n. 3 Piano T-S1