

PLANIMETRIA

TRIBUNALE DI CALTAGIRONE

ESECUZIONE IMMOBILIARE RGE 7/2022


IMMOBILE SITO IN VIA ATTARD N. 64 A SCORDIA

in catasto al FOGLIO 12, PART. 2031 sub 31

PLANIMETRIA PIANO SECONDO

SCALA B interno 1:100

Altra u.i.

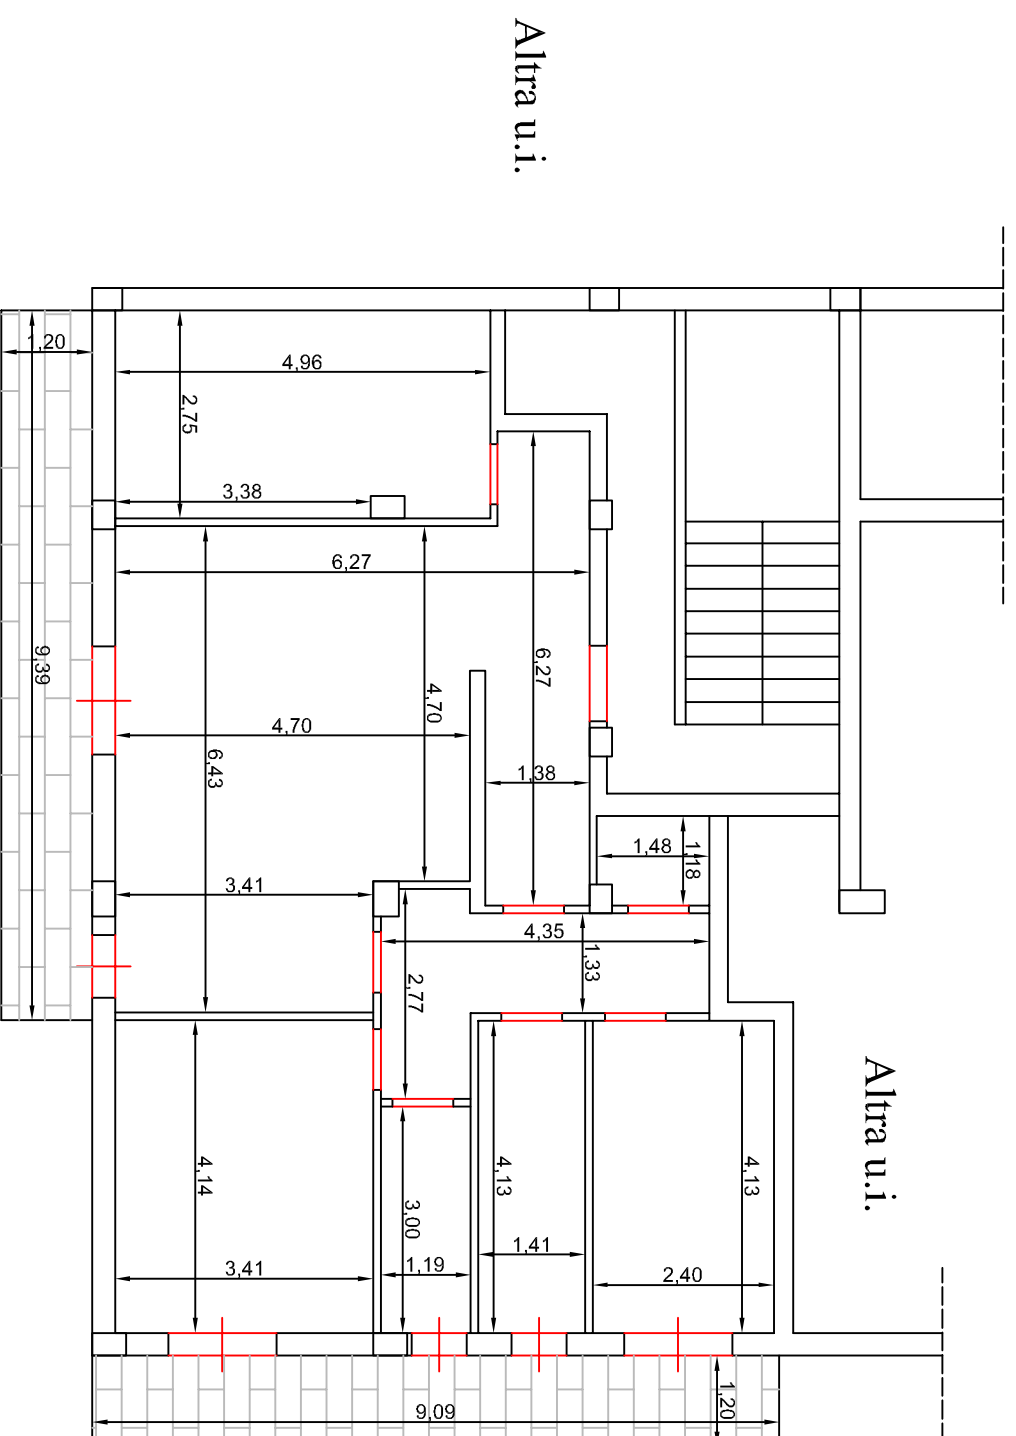

Caltagirone 31 Maggio 2024

IL TECNICO

(Dott. Ing. Giuseppe Mattia)