


Agenzia delle Entrate 2025

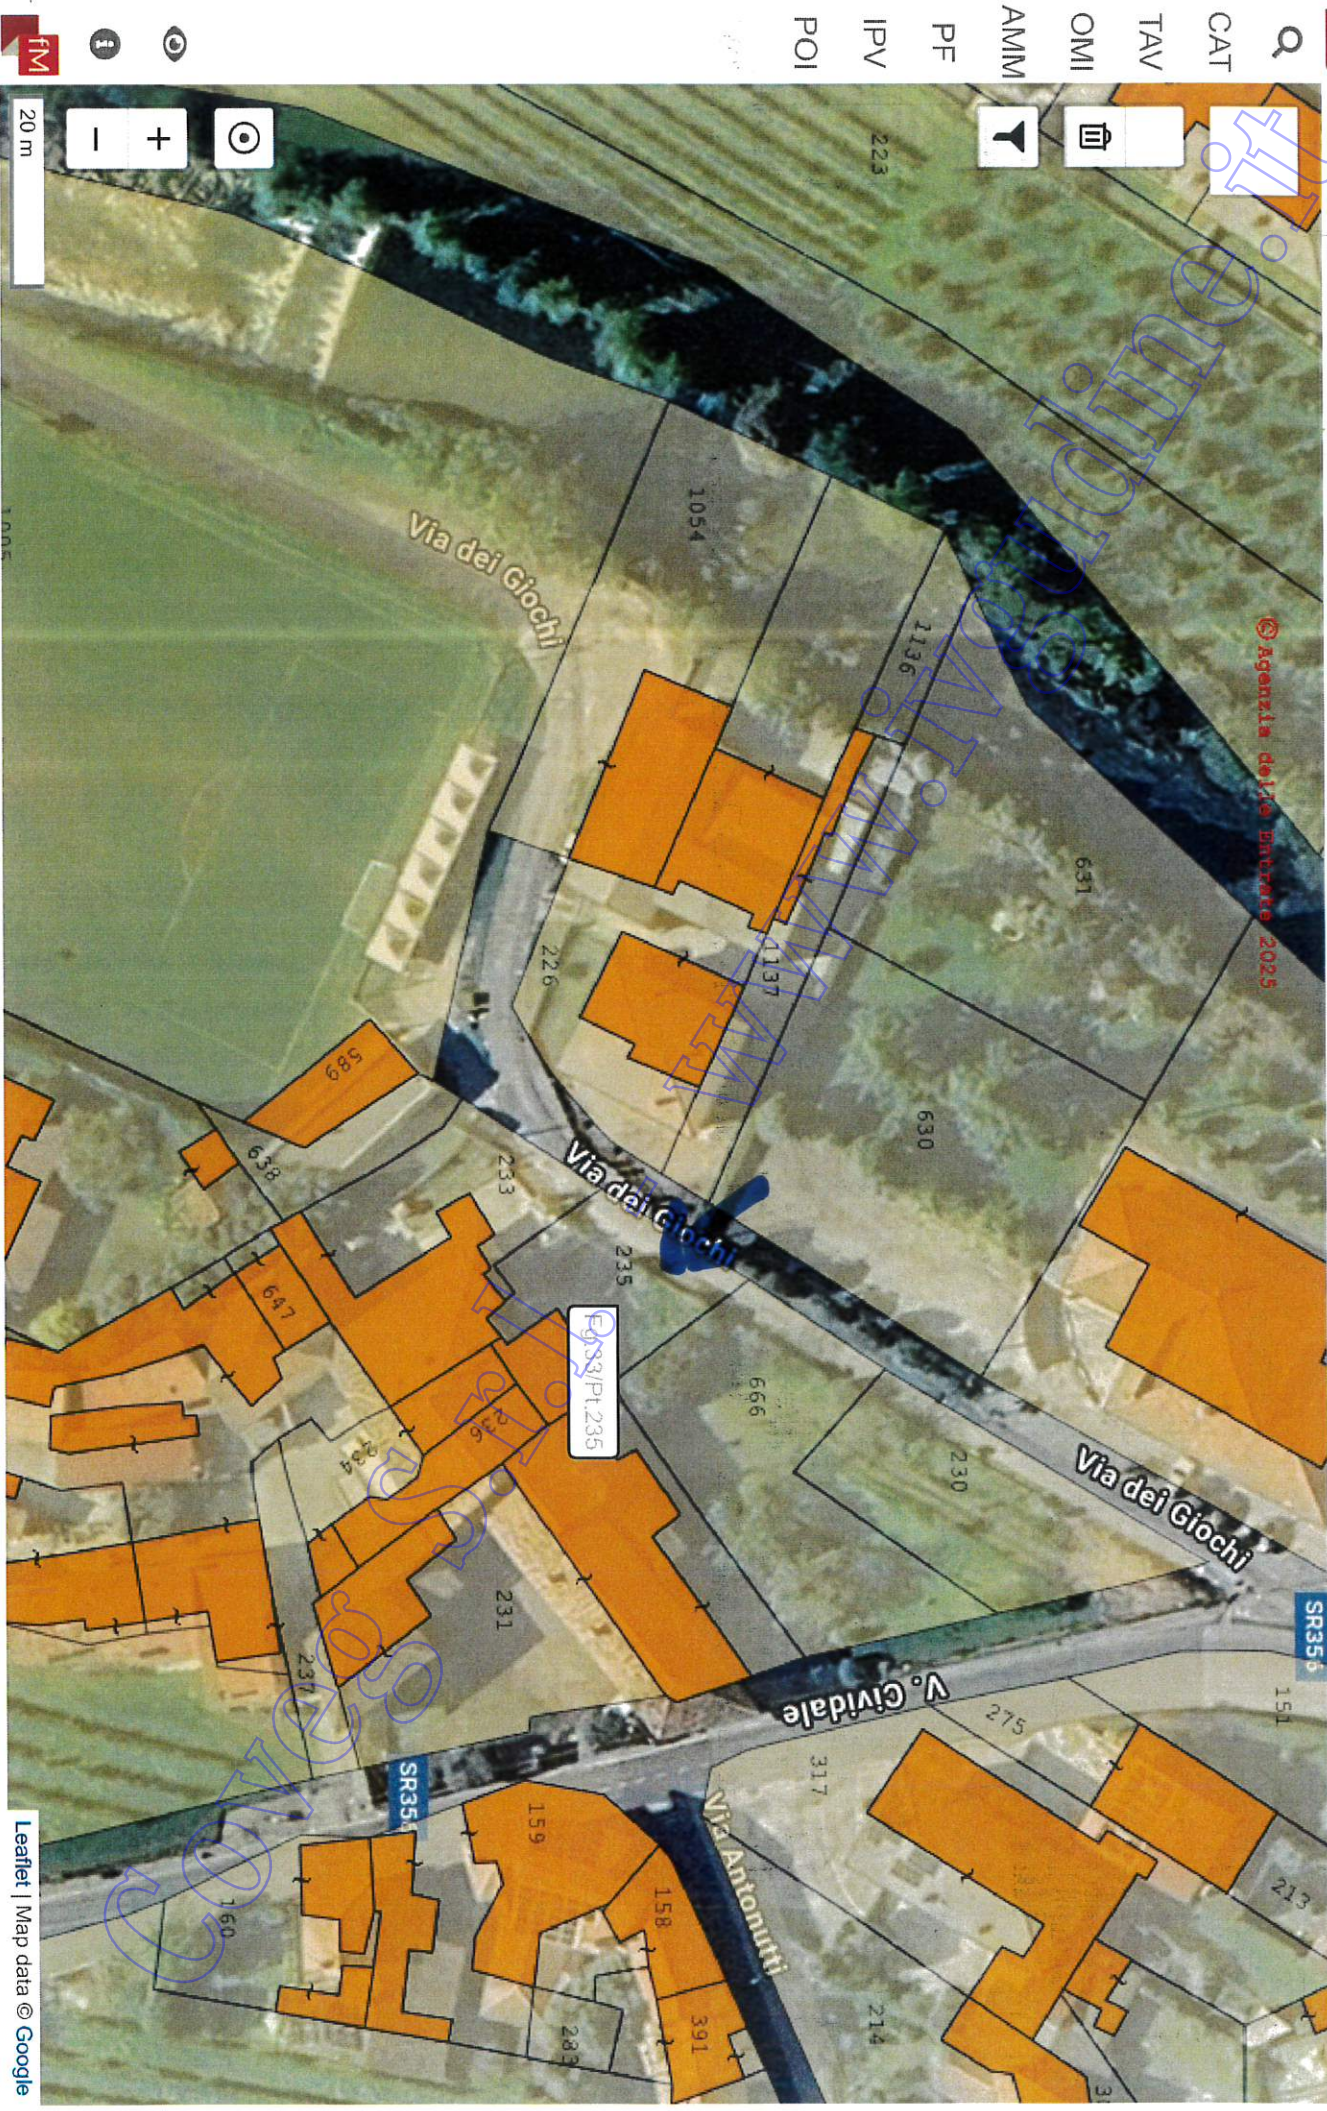

**Agenzia del Territorio
CATASTO FABBRICATI
Ufficio Provinciale di
Udine**

Dichiarazione protocollo n. UD0185518 del 08/07/2004

Planimetria di u.i.u. in Comune di Faedis

Via Dei Giochi

civ. 1

Identificativi Catastali:

Sezione:

Foglio: 33

Particella: 235

Subalterno:

Compilata da:
Di Bert Andrea

Iscritto all'albo:
Geometri


Prov. Udine

N. 2271


Scheda n. 1

Scala 1:200


PIANTA PIANO TERRA
h = 2.85 ml.

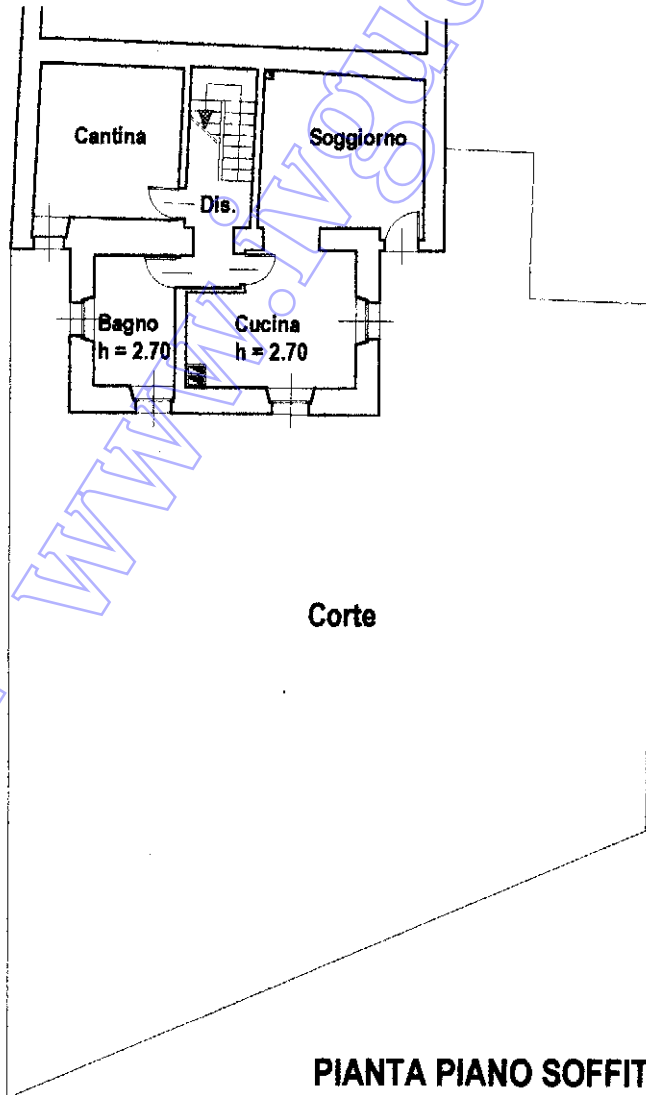

PIANTA PIANO PRIMO
h = 2.60 ml.

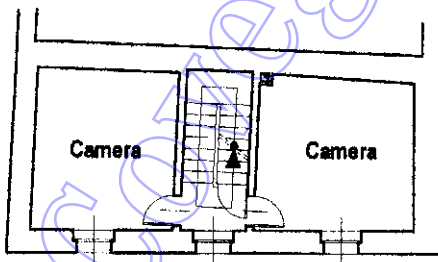

PIANTA PIANO SOFFITTA
hmin. = 2.04 ml. hmax = 3.00 ml.

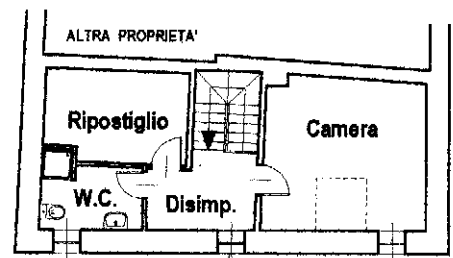

Ultima planimetria in atti

N=21700

E=52800



T.T.S. COVEG S.r.l.

I Particella: 235