



Agenzia del Territorio
CATASTO FABBRICATI
Ufficio Provinciale di
Macerata

ELABORATO PLANIMETRICO	
Compilato da: Morichetti Mauro	
Iscritto all'albo: Geometri	
Prov. Macerata	N. 739


Comune di Loro Piceno	Protocollo n. MC0067295 del 29/04/2008
Sezione: Foglio: 20 Particella: 395	Tipo Mappale n. del
Dimostrazione grafica dei subalterni	Scala 1 : 500

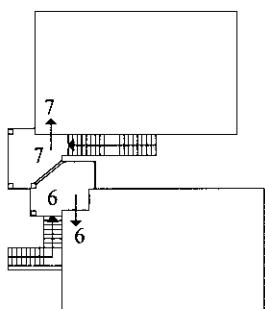


P. 1°

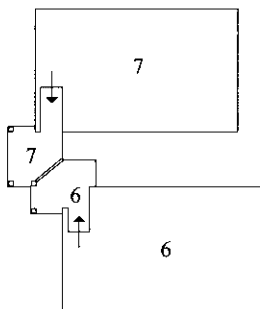

P. 2°

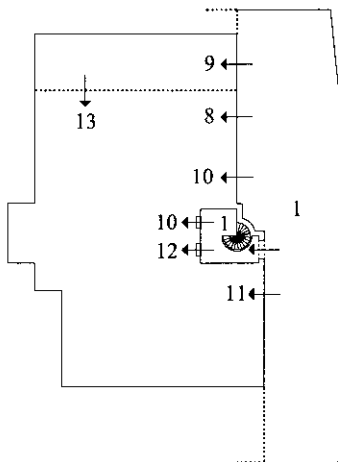

P. S. 1°

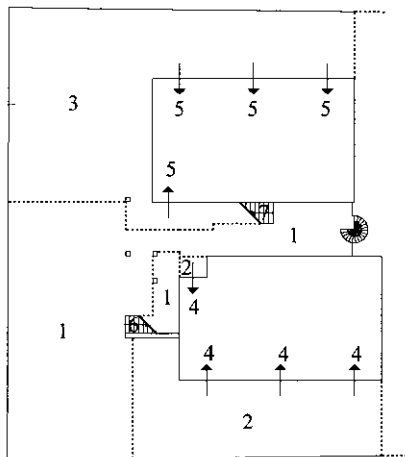

P. T.



Ultima planimetria in atti



**Agenzia del Territorio
CATASTO FABBRICATI
Ufficio Provinciale di
Macerata**

Dichiarazione protocollo n. MC0067293 del 29/04/2008

Planimetria di u.i.u. in Comune di Loro Piceno

Contrada Grazie Fiastra

civ. SNC

Identificativi Catastali:

Sezione:
Foglio: 20
Particella: 395
Subalterno: 5


Compilata da:
Morichetti Mauro
Iscritto all'albo:
Geometri

Prov. Macerata

N. 739

Scheda n. 1

Scala 1:200

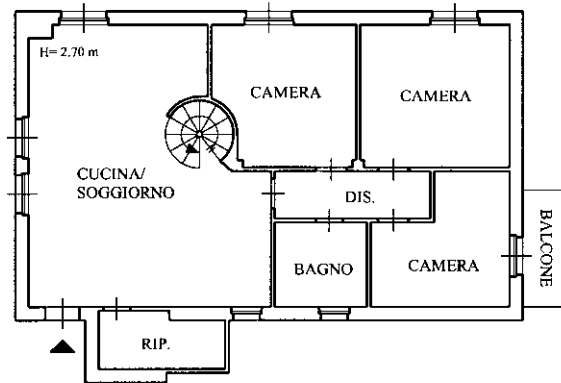

P.T.



Ultima planimetria in atti



**Agenzia del Territorio
CATASTO FABBRICATI
Ufficio Provinciale di
Macerata**

Dichiarazione protocollo n. MC0017132 del 17/02/2006

Planimetria di u.i.u. in Comune di Loro Piceno

C.da Grazie Fiastra

civ. SNC

Identificativi Catastali:

Sezione:

Foglio: 20

Particella: 395

Subalterno: 13

Compilata da:

Morichetti Mauro

Iscritto all'albo:


Geometri

Prov. Macerata

N. 739

Scheda n. 1

Scala 1:200

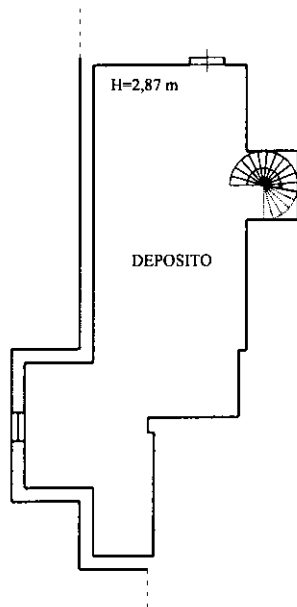

P. S. 1°



Ultima planimetria in atti

Firmato **DG60411EAD1N0NPAZ7H5F50A5IAR1UBSRFC07S0R0AS NG CA 3** Serial#: 644d281d65a26515c9e1197659719975
 Catasto dei Fabbricati - Situazione al 09/04/2025 - Comune di LORO PICENO(E694) - < Foglio 20 - Particella 395 - Subalterno 13 >
 mauro



**Agenzia del Territorio
CATASTO FABBRICATI
Ufficio Provinciale di
Macerata**

Dichiarazione protocollo n. MC0017132 del 17/02/2006

Planimetria di u.i.u. in Comune di Loro Piceno

C.da Grazie Fiastra

civ. SNC

Identificativi Catastali:

Sezione:

Foglio: 20

Particella: 395

Subalterno: 9

Compilata da:

Morichetti Mauro

Iscritto all'albo:


Geometri

Prov. Macerata

N. 739

Scheda n. 1

Scala 1:200

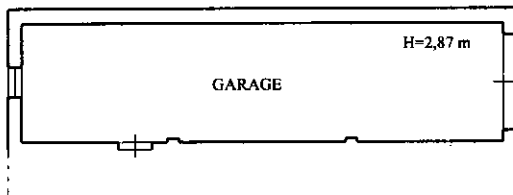

P. S. 1°



Ultima planimetria in atti

