

MODULARIO
F. rig. rend. 407




MINISTERO DELLE FINANZE
DIPARTIMENTO DEL TERRITORIO
CATASTO EDILIZIO URBANO (RDL 13-4-1939, n. 652)

MOD. **BN** (CEU)

LIRE
200

Planimetria di u.i.u. in Comune di **CASIER** via **A. CANOVA** civ.

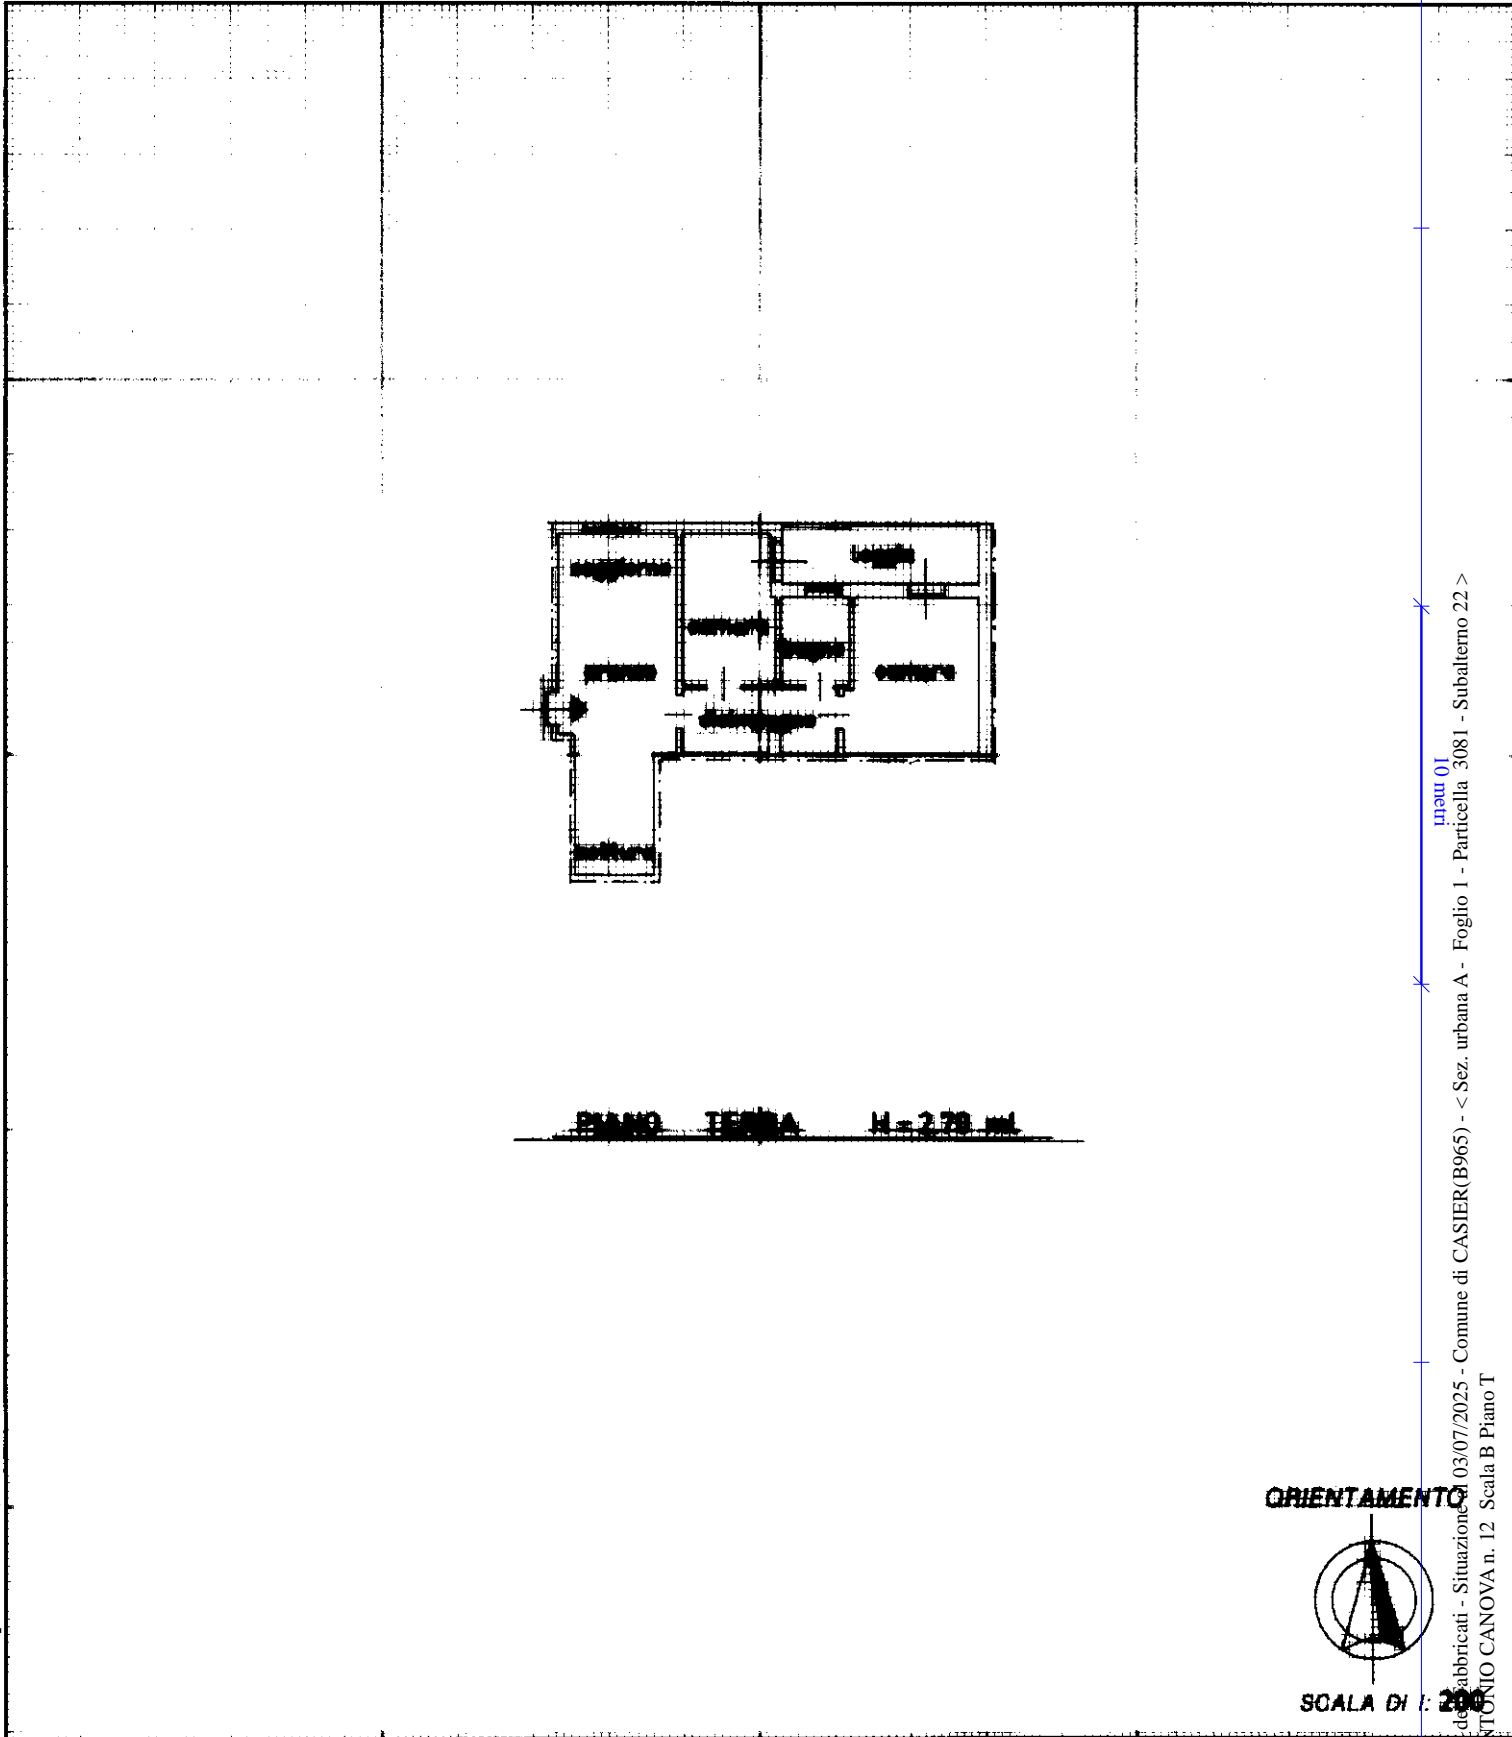

Base: Istituto Poligrafico e Zecca dello Stato - P.V.

Catasto ed. fabbricati - Situazione 03/07/2025 - Comune di CASIER(B965) - < Sez. urbana A - Foglio 1 - Particella 3081 - Subalterno 22 >
VIA ANTONIO CANOVA n. 12 Scala B Piano T

Dichiarazione di N.C.
Denuncia di variazione

Compilata dall' **architetto**
(Titolo, cognome e nome)
Marton Sergio

RISERVATO ALL'UFFICIO

Identificativi catastali
F. A. I. n. **3081** sub. **22**

Iscritto all'albo degli **architetti**
della provincia di **TREVISO** n. **373**
data **02.10.1997** Firma



MODULARIO
F. rig. rend. 487




MINISTERO DELLE FINANZE
DIPARTIMENTO DEL TERRITORIO
CATASTO EDILIZIO URBANO (RDL 13-4-1939, n. 652)
Scala originale non disponibile.

MOD. **BN** (CEU)

LIRE
500

Planimetria di u.i.u. in Comune di **CASIER** via **A. CANOVA** civ.....

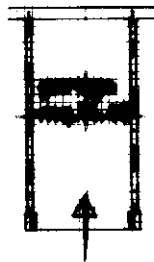

FRONTA PIANO SOTTOTERRANEA PIANO H=2,40m

ORIENTAMENTO



SCALA DI 1: **500**

Roma - Istituto Poligrafico e Zecca dello Stato - P.V.

Catasto di Fabbicati - Situazione al 03/07/2025 - Comune di CASIER(B965) - < Sez. urbana A - Foglio 1 - Particella 3081 - Subalterno 79 >
VIA ANTONIO CANOVA n. 12 Piano S1

Dichiarazione di N.C.
Denuncia di variazione

Compilata dal **l' architetto**
(Titolo, cognome e nome)
Marton Sergio



RISERVATO ALL'UFFICIO

Data presentazione: 31/03/1998 Data: 03/07/2025 n. T132564 Richiedente: BRTFNC62P66L424A

Totale schede: **A-1** Formato di acquisizione: A4 (210x297) - Formato stampa richiesto: A4(210x297) **373**

n. **3001** sub. **79** della provincia di **Treviso**

data **02.10.1997** Firma

MODULARIO
F. rig. rend. 497




MINISTERO DELLE FINANZE
DIPARTIMENTO DEL TERRITORIO
CATASTO EDILIZIO URBANO (RDL 13-4-1939, n. 652)

MOD. BN (CEU)

LIRE
500

Planimetria di u.i.u. in Comune di **CASIER** via **A. CANOVA** civ.

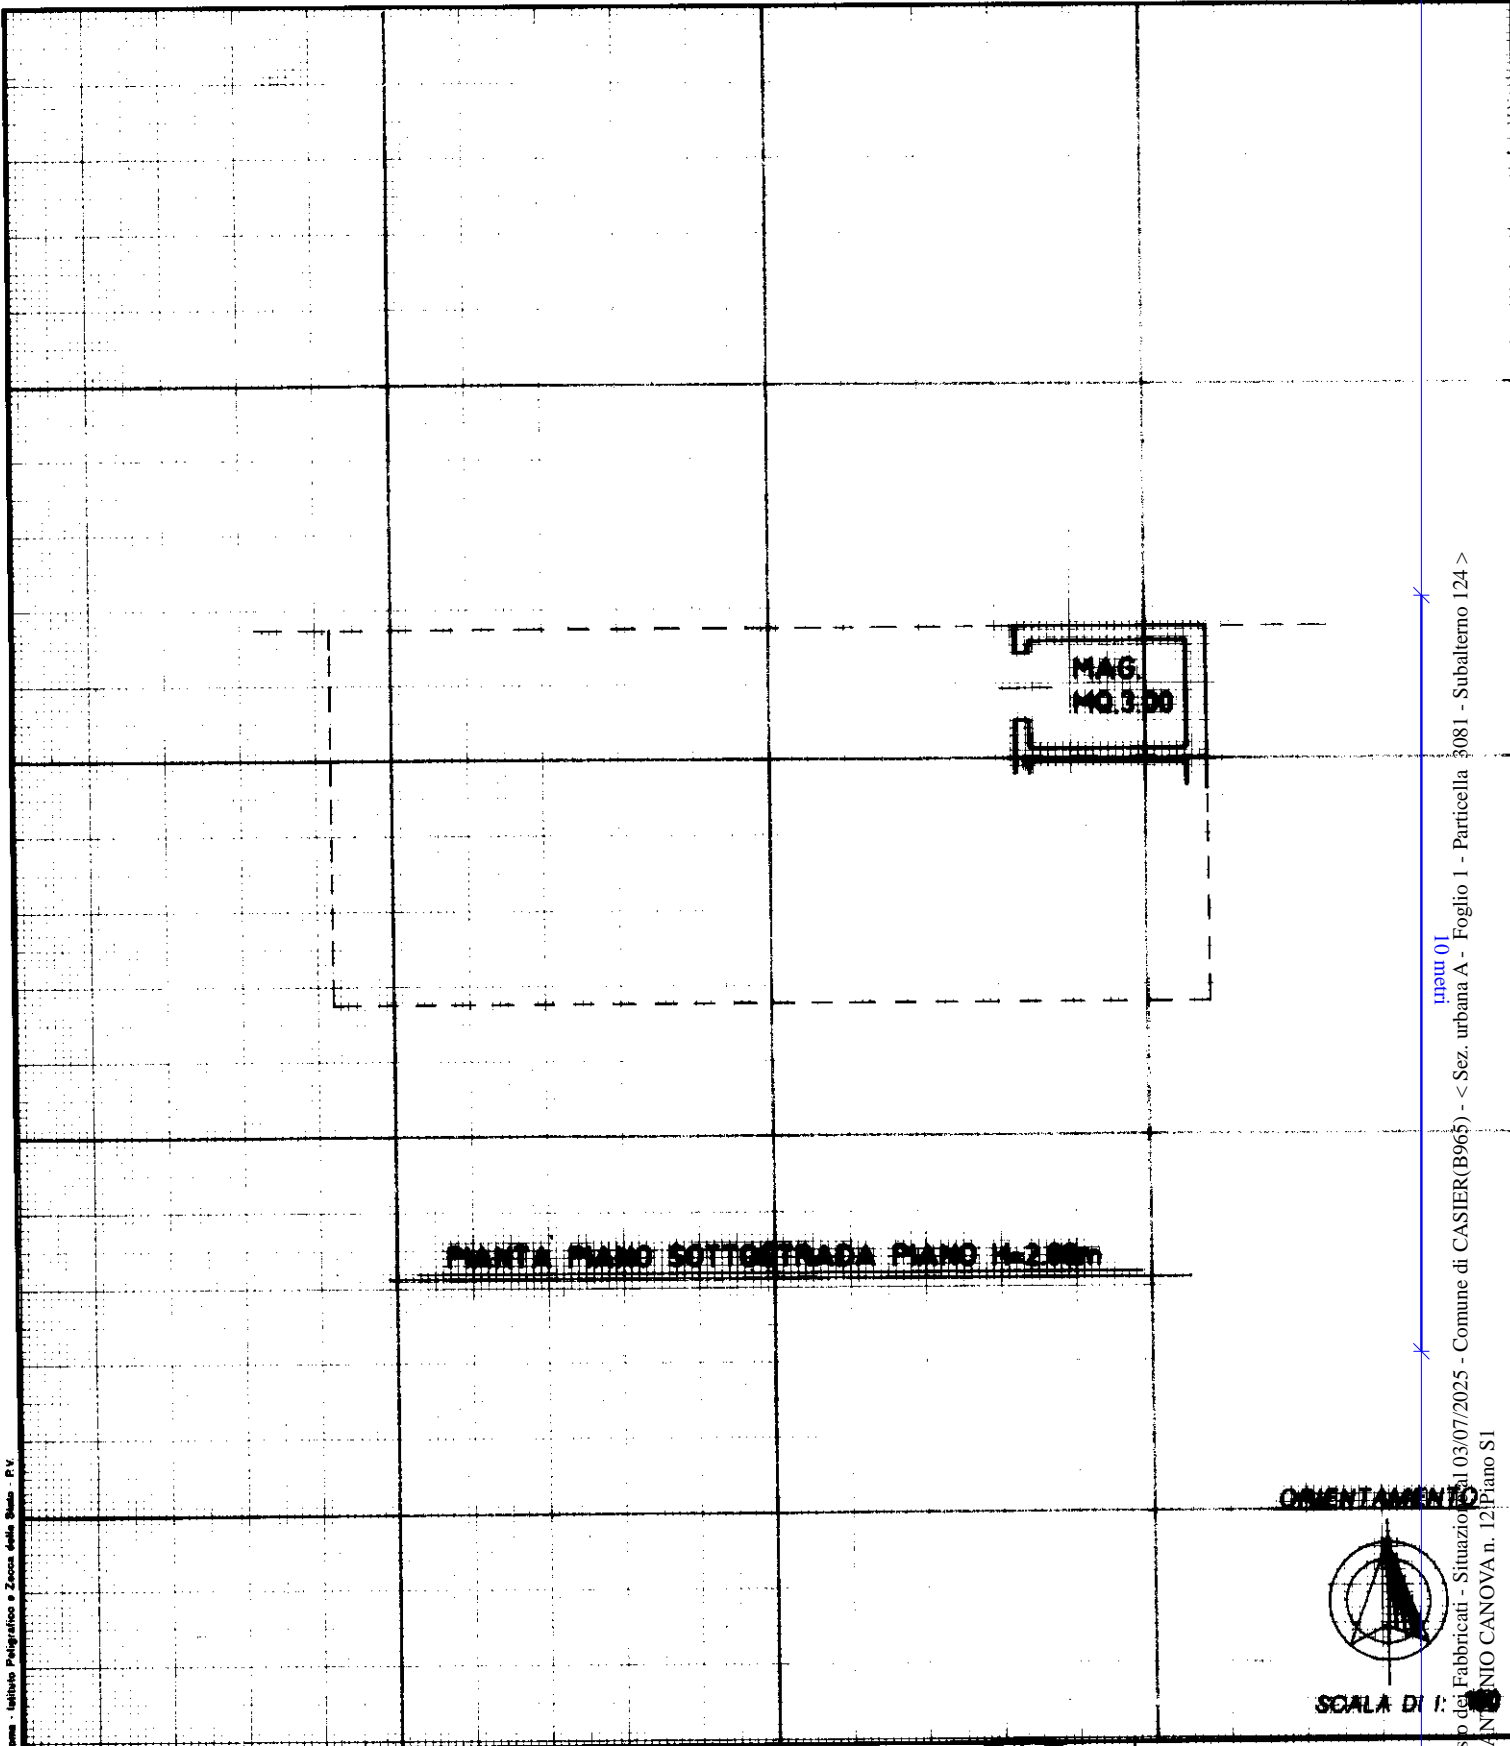

Nome Istituto Proliferato e Zona dello Stato - P.V.

Catasto del Fabbricati - Situazione al 03/07/2025 - Comune di CASIER(B965) - < Sez. urbana A - Foglio 1 - Particella 3081 - Subalterno 124 >
VIA ANTONIO CANOVA n. 121 piano S1

Ultima pl. Denuncia di variazione

Dichiarazione di N.C.

Identificativi catastali
n. **3081** sub. **124**

Compilata dal **L'architetto**
(Titolo, cognome e nome)
Marton Sergio

iscritto all'Albo degli architetti
n. **373** della provincia di **Treviso**

data **02.10.1997** Firma



RISERVATO ALL'UFFICIO