

ELABORATO PLANIMETRICO


Comune MORIARA Sezione 35 Foglio 516 Numero 15459 Tipo mappa n. 22-10-97 di 2 es.
 scala 1: 500

DIMOSTRAZIONE GRAFICA DEI SUBALTERNI ASSEGNATI

ALLEGATO "C" all'atto n. 7378/2032 di Repertorio



PROPRIETA' MARZOTTO

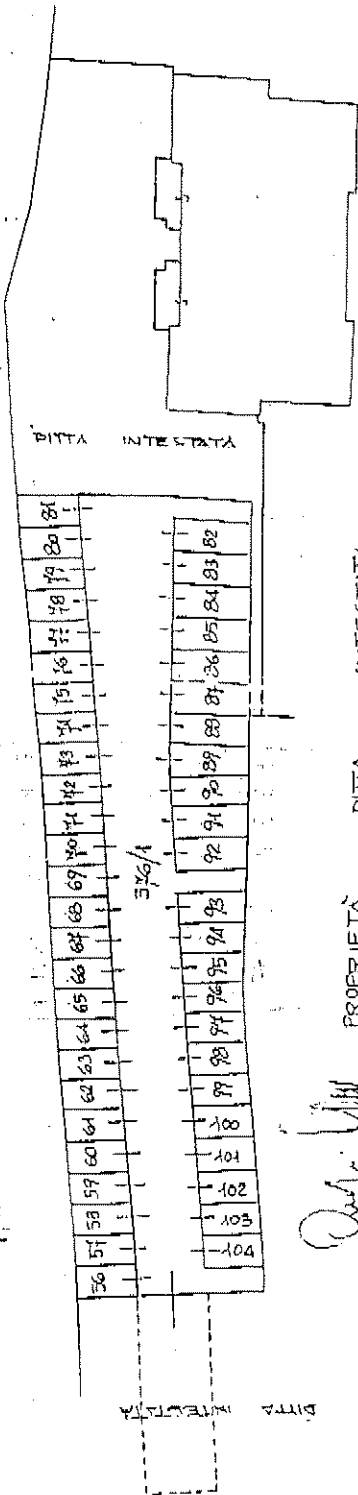

PROPRIETA' DITTA INTESTATA

[Handwritten signatures and a circular official seal]

PIANO SEMINTERATO

Conservato all'Ufficio Tecnico Erariale L'operatore IL TECNICO data firma e timbro	L'operatore IL TECNICO data firma e timbro
--	---

Conserva il presente mod. EP/2 prot. autografo e sostituito dal mod. EP/2 prot.