

MODULARIO  
F. rig. rend. 487




MINISTERO DELLE FINANZE  
DIREZIONE GENERALE DEL CATASTO E DEI SS.TT.EE.  
**CATASTO EDILIZIO URBANO** (RDL 13-4-1939, n. 652)

MOD. **BN** (CEU)

LIRE  
**385**

Planimetria di u.i.u. in Comune di PAESE via Mons. Breda civ. ....

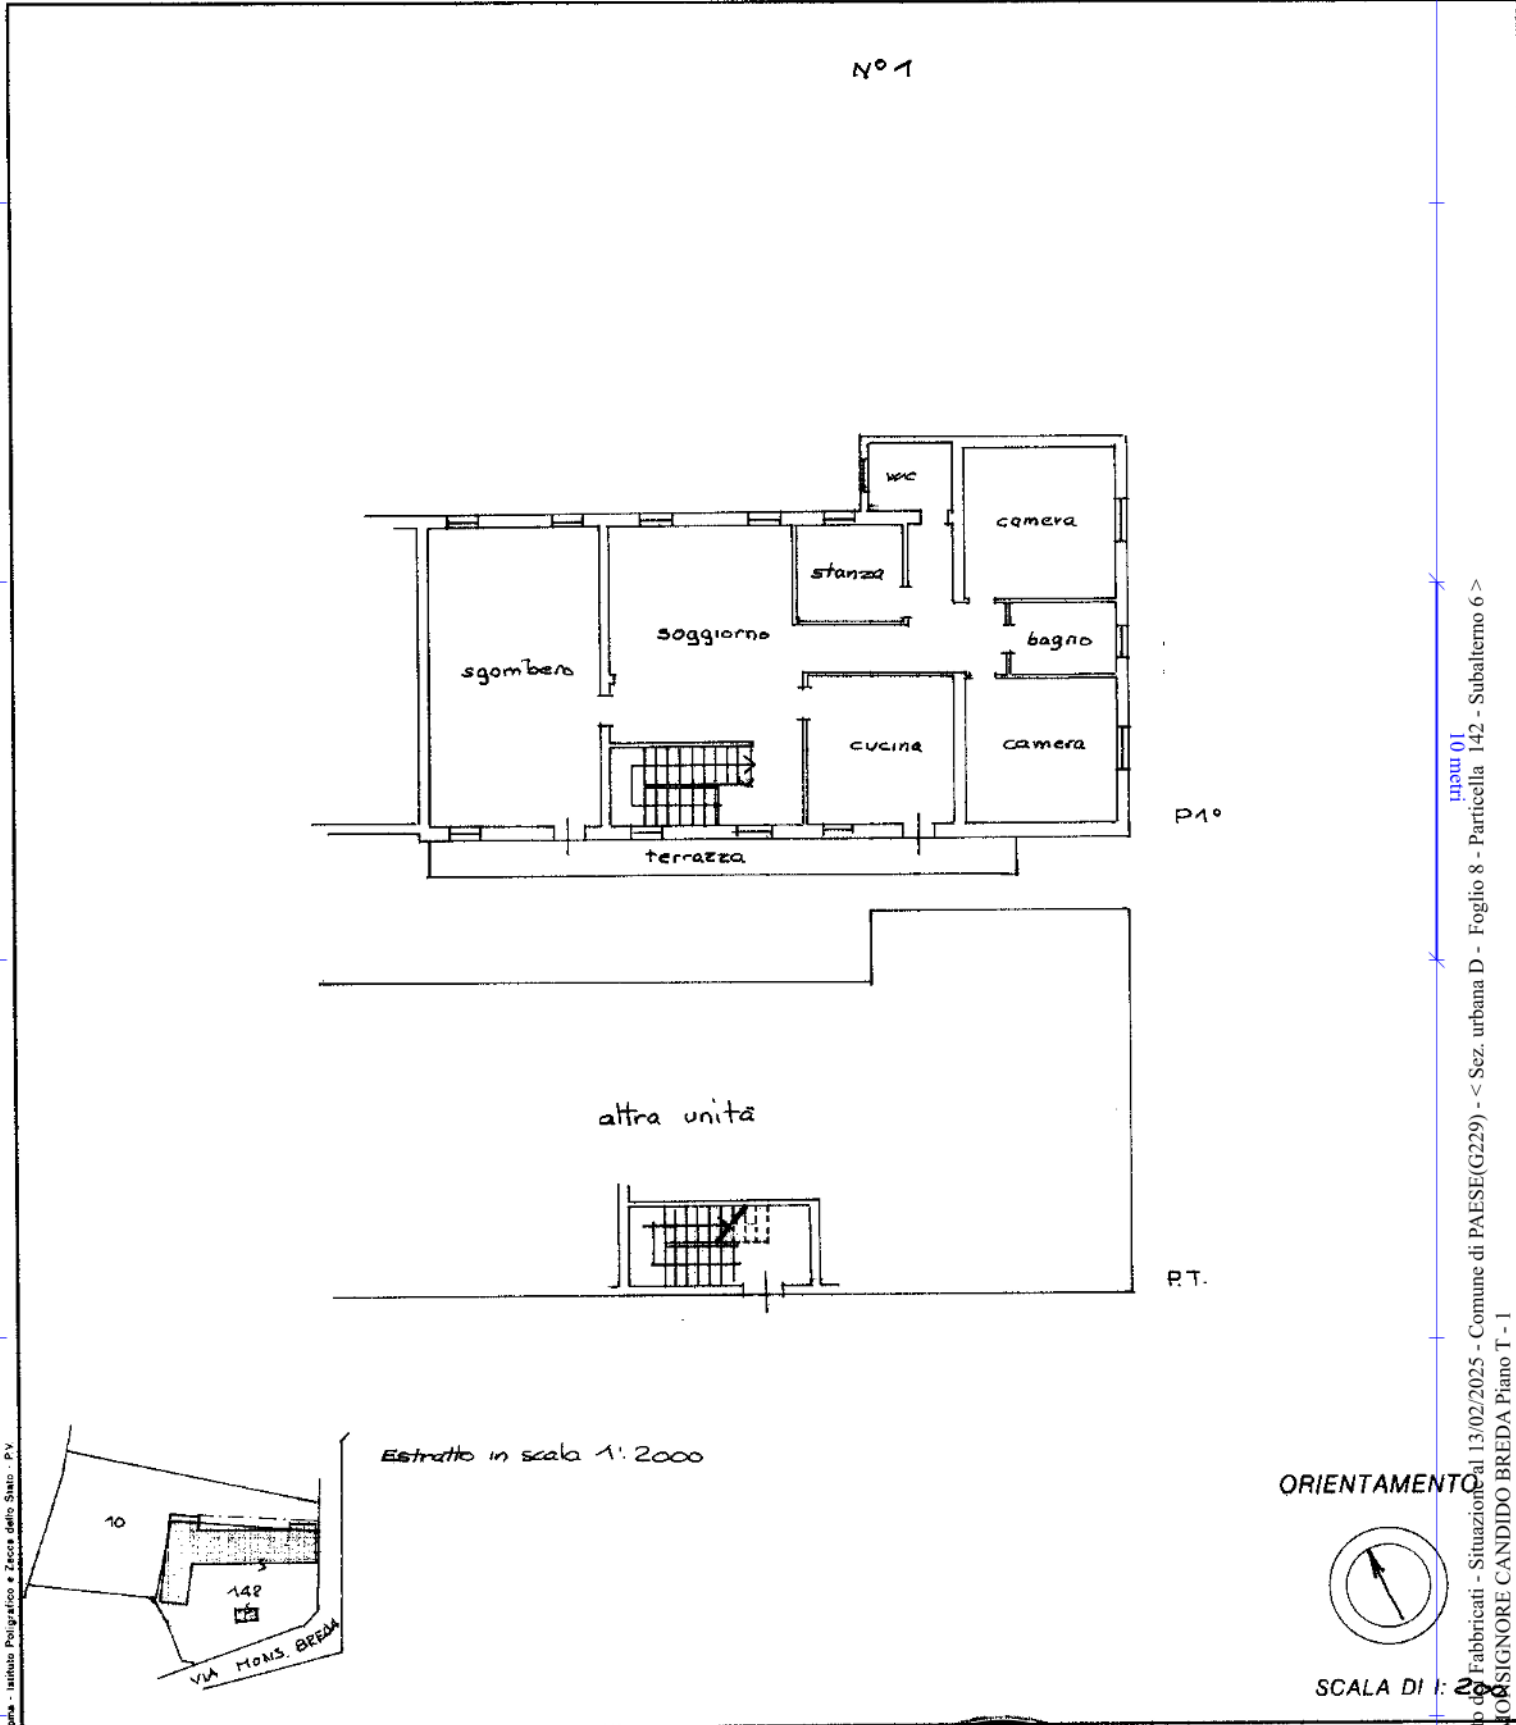

Catasto Fabbricati - Situazione al 13/02/2025 - Comune di PAESE(G229) - < Sez. urbana D - Foglio 8 - Particella 142 - Subalterno 6 >  
VIA MONSIGNORE CANDIDO BREDA Piano T - I

Roma - Istituto Poligrafico e Zecca dello Stato - P.V.

Dichiarazione di N.C.   
Denuncia di variazione

Compilata dal .....  
(Titolo, numero e anno)

RISERVATO ALL'UFFICIO

Data presentazione: 13/02/2025  
Totale schede: 8 Sez. D  
n. 142 sub 1  
data 13.3.1992 Firma .....



- 8 SET. 1993

8003