


MODULARIO
F. Catasto 214



MINISTERO DELLE FINANZE
DIPARTIMENTO DEL TERRITORIO,
CATASTO EDILIZIO URBANO (RDL 13-4-1939, N. 652)

MOD. BN (CEU)

Planimetria di u.i.u. in Comune di VIGNATE via MATTEOTTI civ. 14

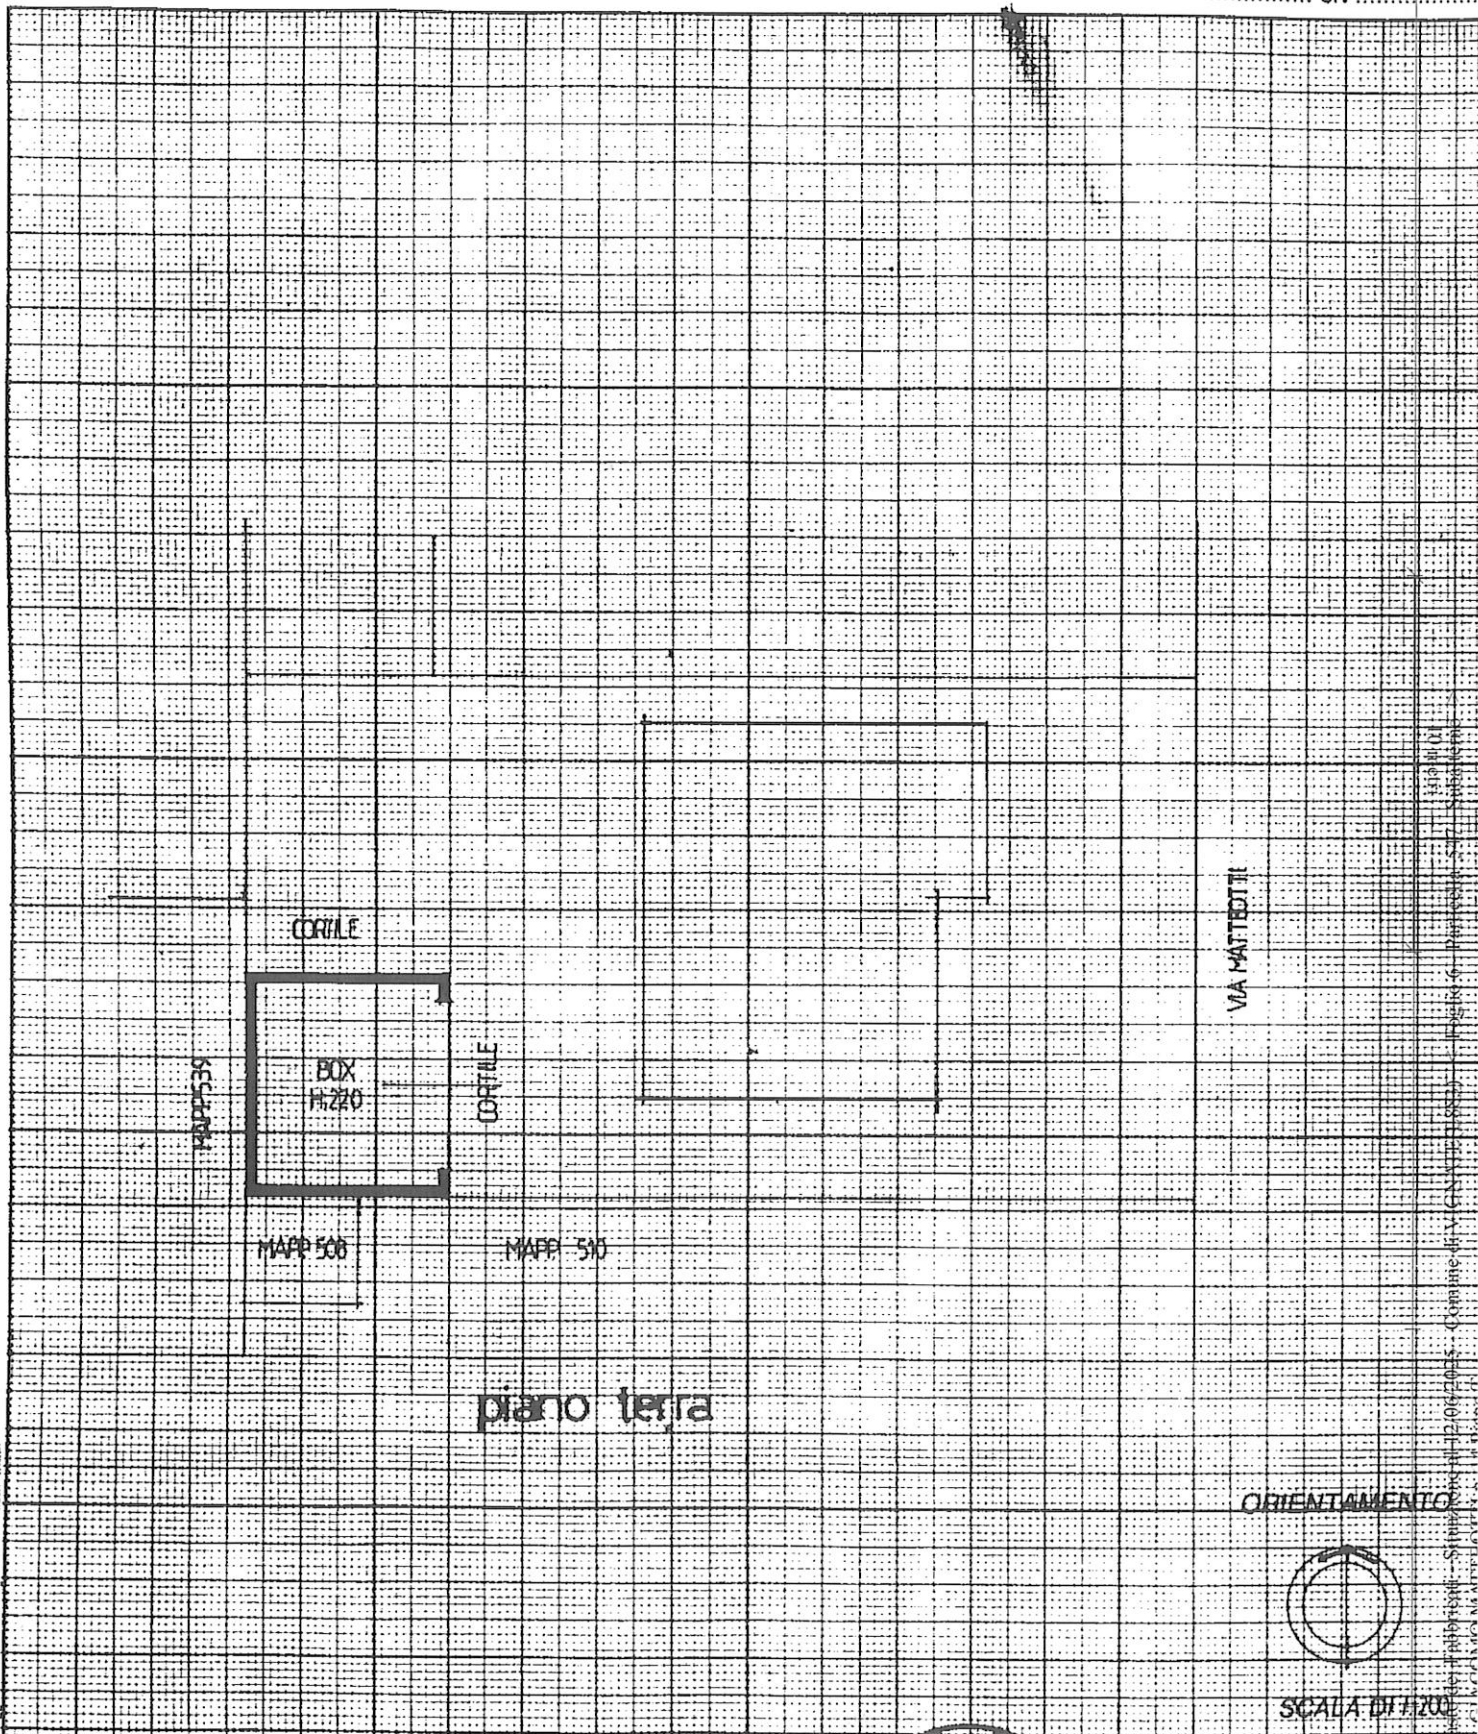

Prov. 2000 - Is. Pol. e Zucca dello Stato

Catasto del Territorio - Strada 12/06/2025 - Comune di V. (CA) - Foglio 6 - Particella 567 - Subalterno

Dichiarazione di N.C.

Ultima planimetria in atti

Denuncia di variazione

Data presentazione: 22/03/2001 - Data: 12/06/2025 - n. T150869 - Richiedente: MNIMGR56S66F205N

Identificativi catastali

F. 1 - Formato di acquisizione: A4(210x297) - Formato stampa ministero: A4(210x297)

n. 547 sub.

Compilata dal PERITO EDILE (nome e nome)

Iscritto all'albo de PERITI EDILI della provincia di MILANO n. 52

ALBO N. 52

COLLEGIO PROVINCIALE DEI PERITI INDUSTRIALI

RISERVATO ALL'UFFICIO