

**Agenzia delle Entrate
CATASTO FABBRICATI
Ufficio Provinciale di
Milano**

Dichiarazione protocollo n. MI0317453 del 30/09/2019

Comune di Vignate

Via Giacomo Matteotti

civ. 14

Identificativi Catastali:

Sezione:

Foglio: 6

Particella: 509

Subalterno:

Compilata da:

Amico Salvatore

Iscritto all'albo:

Ingegneri

Prov. Milano

N. 24300

Planimetria

Scheda n. 1




Scala 1:200

PIANO TERRA

H=3.20 [m]

PIANO PRIMO SOTTOSTRADA

H=2.40 [m]

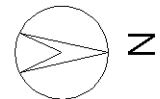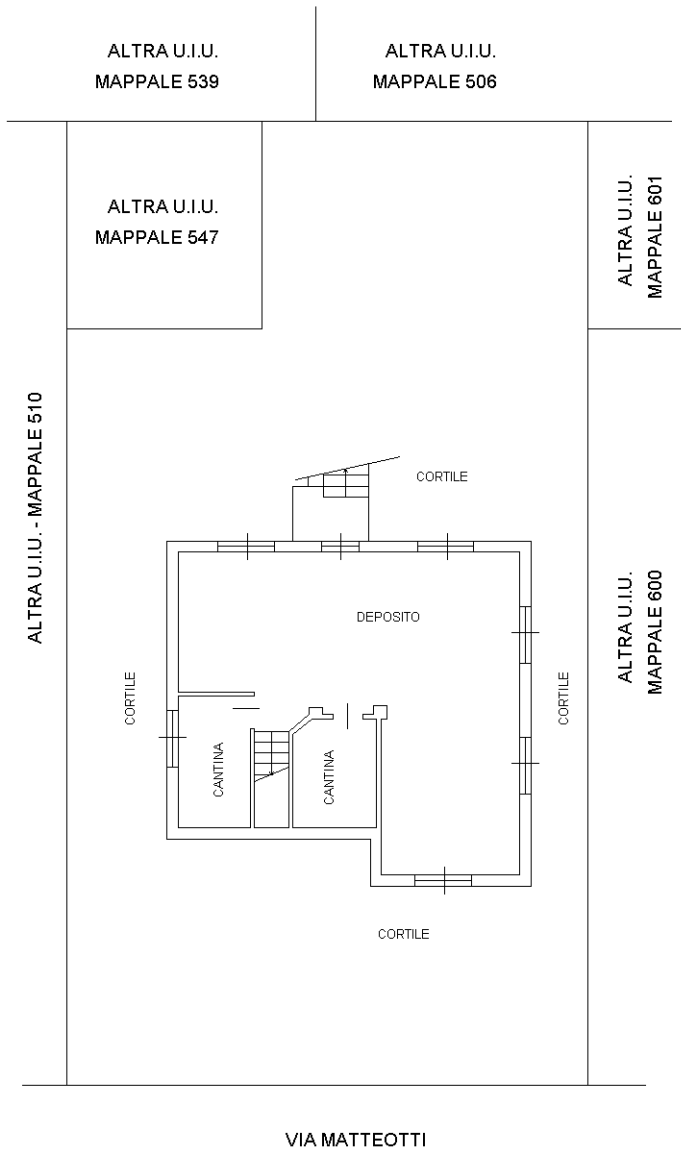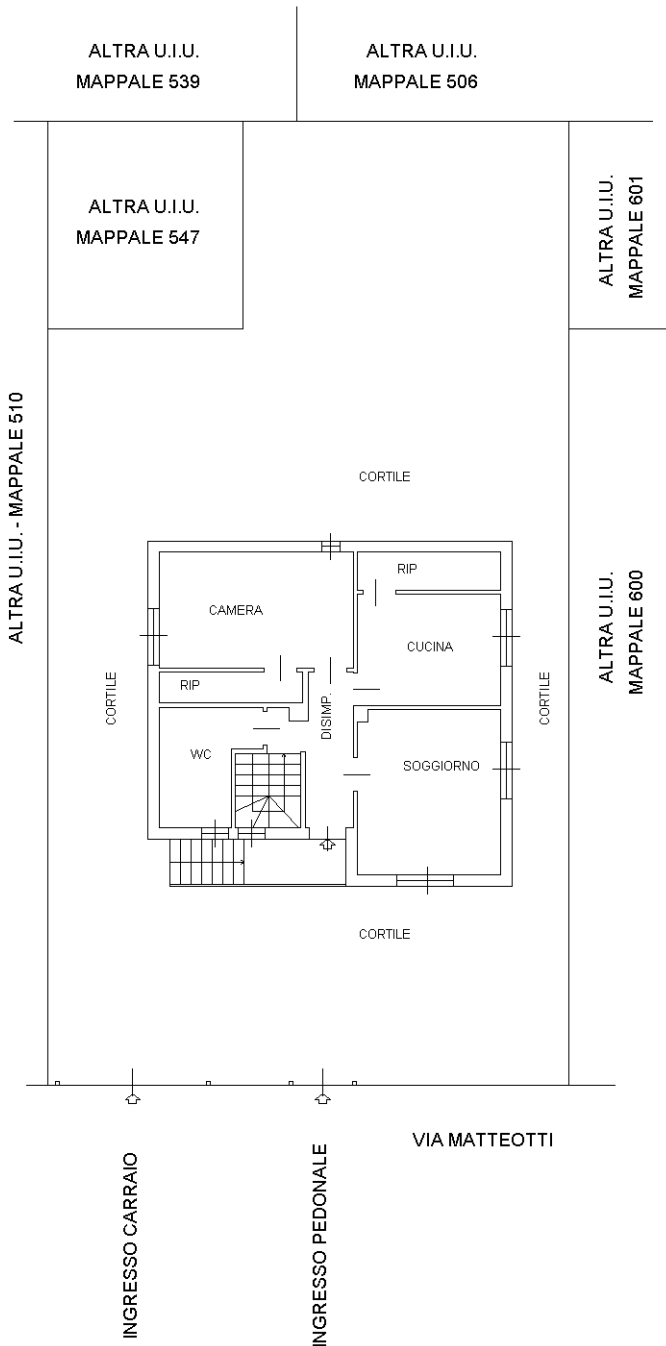

Ultima planimetria in atti