

**Agenzia del Territorio
CATASTO FABBRICATI
Ufficio Provinciale di
Milano**

Dichiarazione protocollo n. MI0948565 del 25/11/2010

Planimetria di u.i.u. in Comune di Milano

Via Trasimeno

civ. 22

Identificativi Catastali:

Sezione:

Foglio: 112

Particella: 70

Subalterno: 2

Compilata da:


Iscritto all'albo:
Geometri

Prov. Monza E Brianza N.


Scheda n. 1

Scala 1:200

PIANO TERRA H= 3.10 m

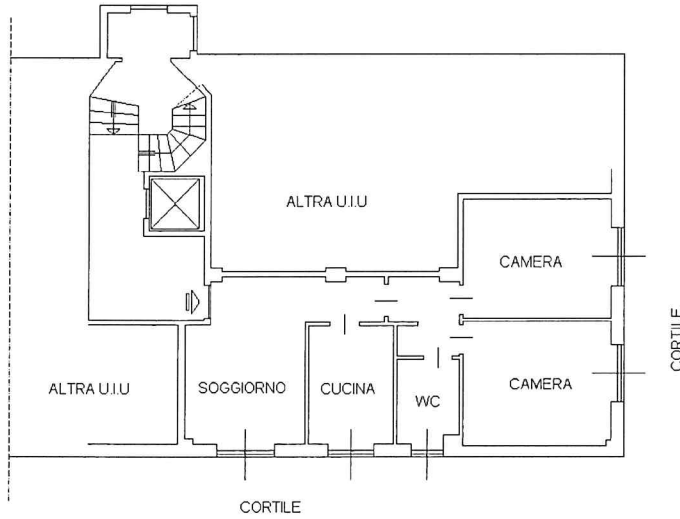

PIANO INTERRATO H= 3.30 m

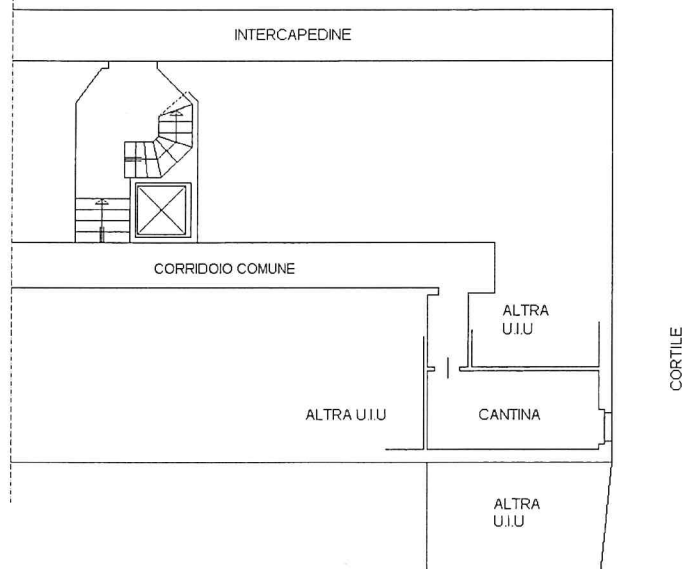

Ultima planimetria in atti

Data: 02/11/2025 - n. T23 - Richiedente: NRDVCN65A61F839C

Totale schede: 1 - Formato di acquisizione: A4(210x297) - Formato stampa richiesto: A4(210x297)



