

MODULARIO
Fig. rend. 497




MINISTERO DELLE FINANZE
DIPARTIMENTO DEL TERRITORIO
CATASTO EDILIZIO URBANO (RDL 13-4-1939, n. 652)

1179

MOD. BN (CEU)

LIRE
500

Planimetria di u.i.u. in Comune di **BUCCIANO** via **S.GIOVANNI** CIV.

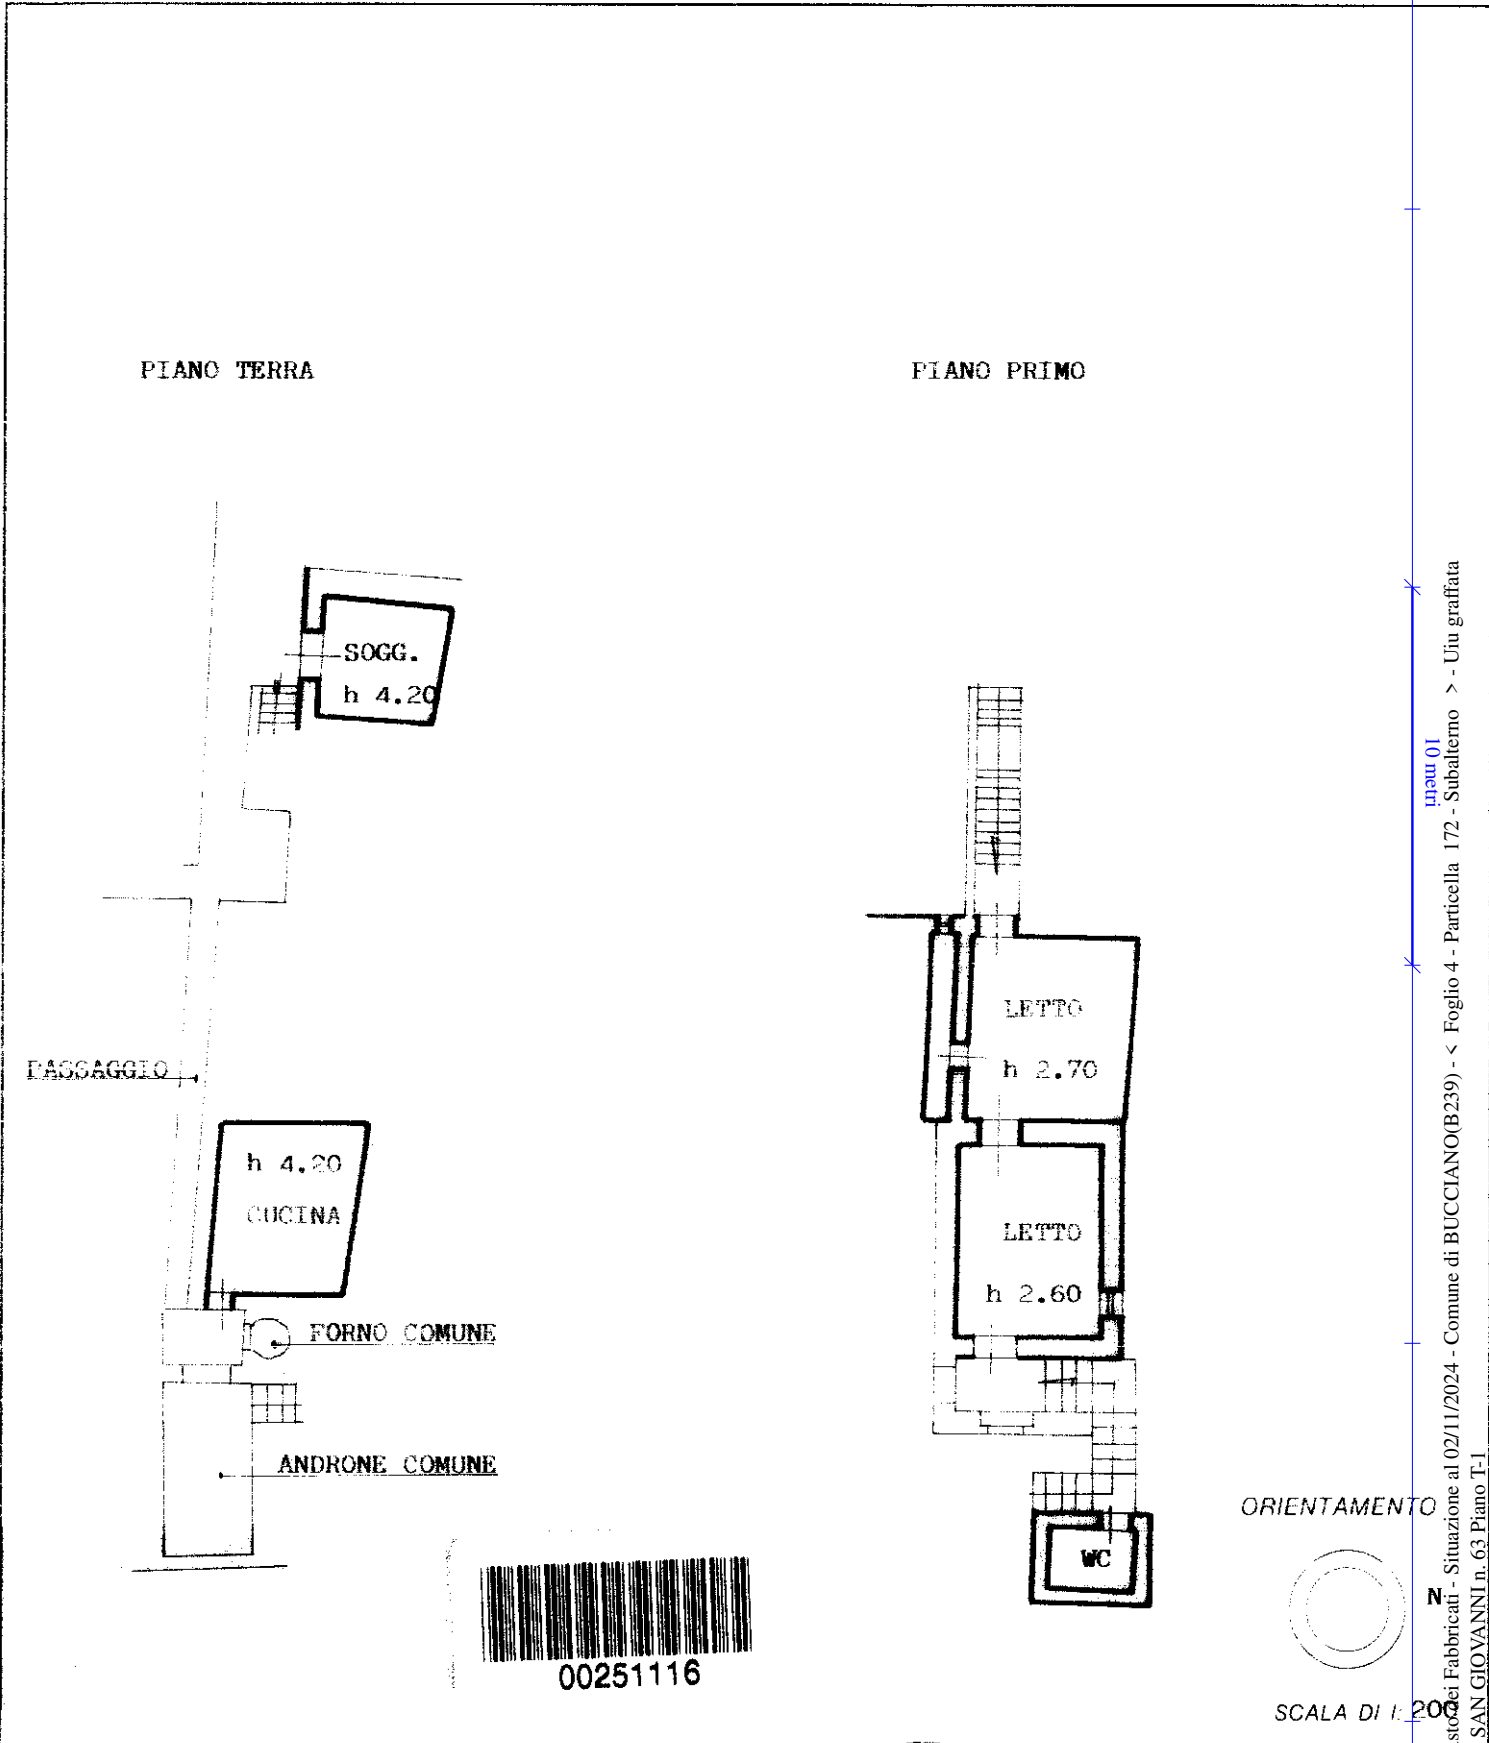

Catasto dei Fabbricati - Situazione al 02/11/2024 - Comune di BUCCIANO(B239) - < Foglio 4 - Particella 172 - Subalterno > - Uiu graffiata
Via SAN GIOVANNI n. 63 Piano T-I

Dichiarazione di N.C.
Ultima planimetria in attuazione


Compilata dal **GEOMETRA**
(Titolo, cognome e nome)
CIARLEGLIO FRANCESCO

RISERVATO ALL'UFFICIO
6 GIU 1997

Data presentazione: 04/06/1997 - Data: 02/11/2024 - n. T25812 - Richiedente: TGLLEI66A25A783R
Totale schede: 1 - Formato di acquisizione: A4(210x297) - Formato stampa richiesto: A4(210x297)

Identificativi catastali:
n. 166 sub 15
167
162

iscritto all'albo de **GEOMETRI**
della provincia di **BENEVENTO** n. **976**
data **03/VI/1997** Firma *giu*

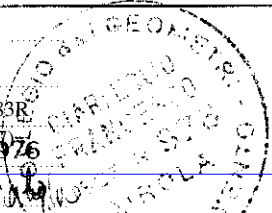

1139/