





Planimetria di u.i.u. in Comune di RICENGO via CAV. UFF. GHISETTI GIAVARINA A. civ. 25

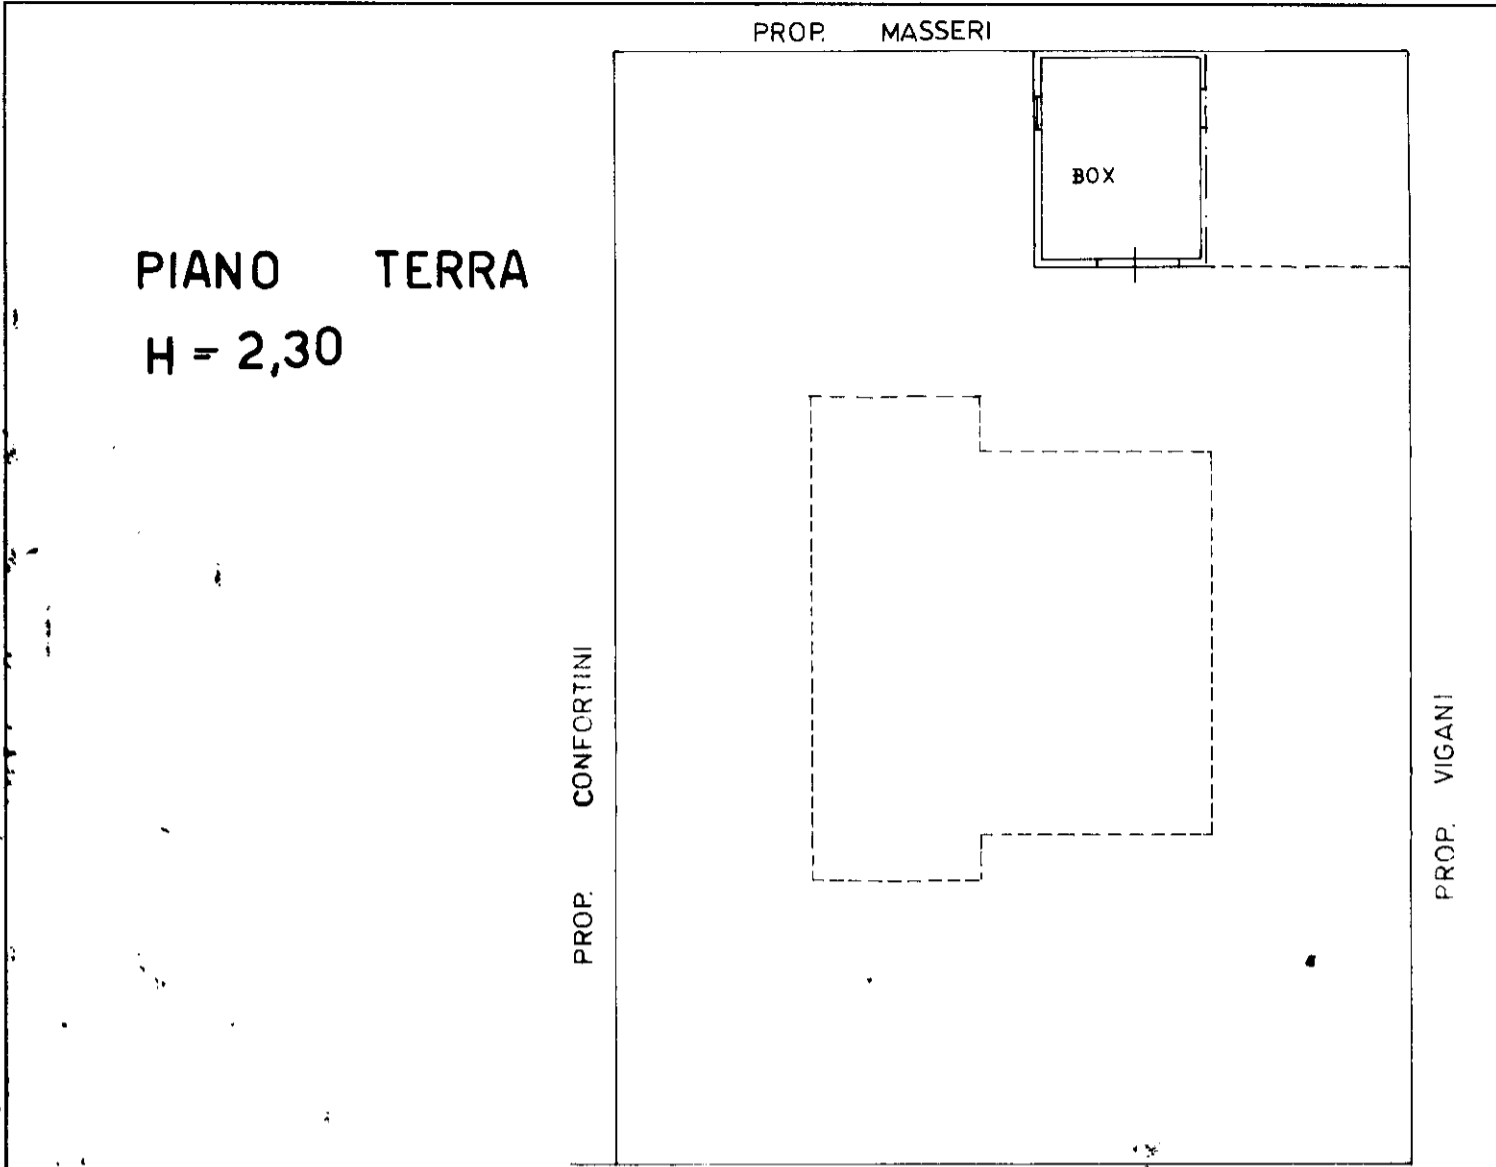


VIA CAV. UFF. GHISETTI GIAVARINA A.

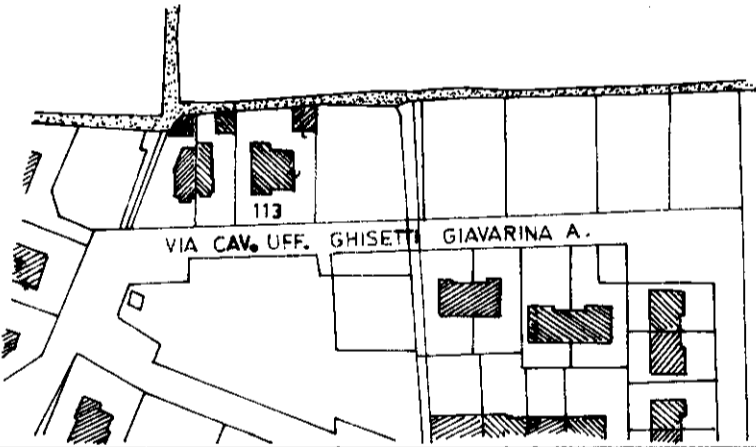

**ESTRATTO
MAPPA**
scala 1:2000

ORIENTAMENTO

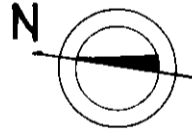


SCALA DI 1:200

Dichiarazione di N.C.
Denuncia di variazione

Identificativi catastali
F. 10
n. 113 sub. 3

Compilata dal ARCHITETTO
(Titolo, cognome e nome)
SONZOGNI GIORGIO
Iscritto all'albo degli ARCHITETTI
della provincia di CREMONA n. 254
data 24-02-94 Firma

RISERVATO ALL'UFFICIO

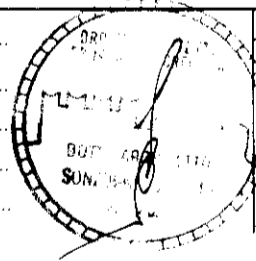

30.03.94 004777/e

PD