

MODULARIO
F. - Cat. S. T. - 315



MINISTERO DELLE FINANZE

DIREZIONE GENERALE DEL CATASTO E DEI SERVIZI TECNICI ERARIALI

NUOVO CATASTO EDILIZIO URBANO


(R. DECRETO-LEGGE 13 APRILE 1939, N. 652)

Lire
50

Planimetria dell'immobile situato nel Comune di RICENGO Via G MARCONI

Ditta GHILARDI LUIGI GHILARDI ALDO

Allegata alla dichiarazione presentata all'Ufficio Tecnico Erariale di CREMONA

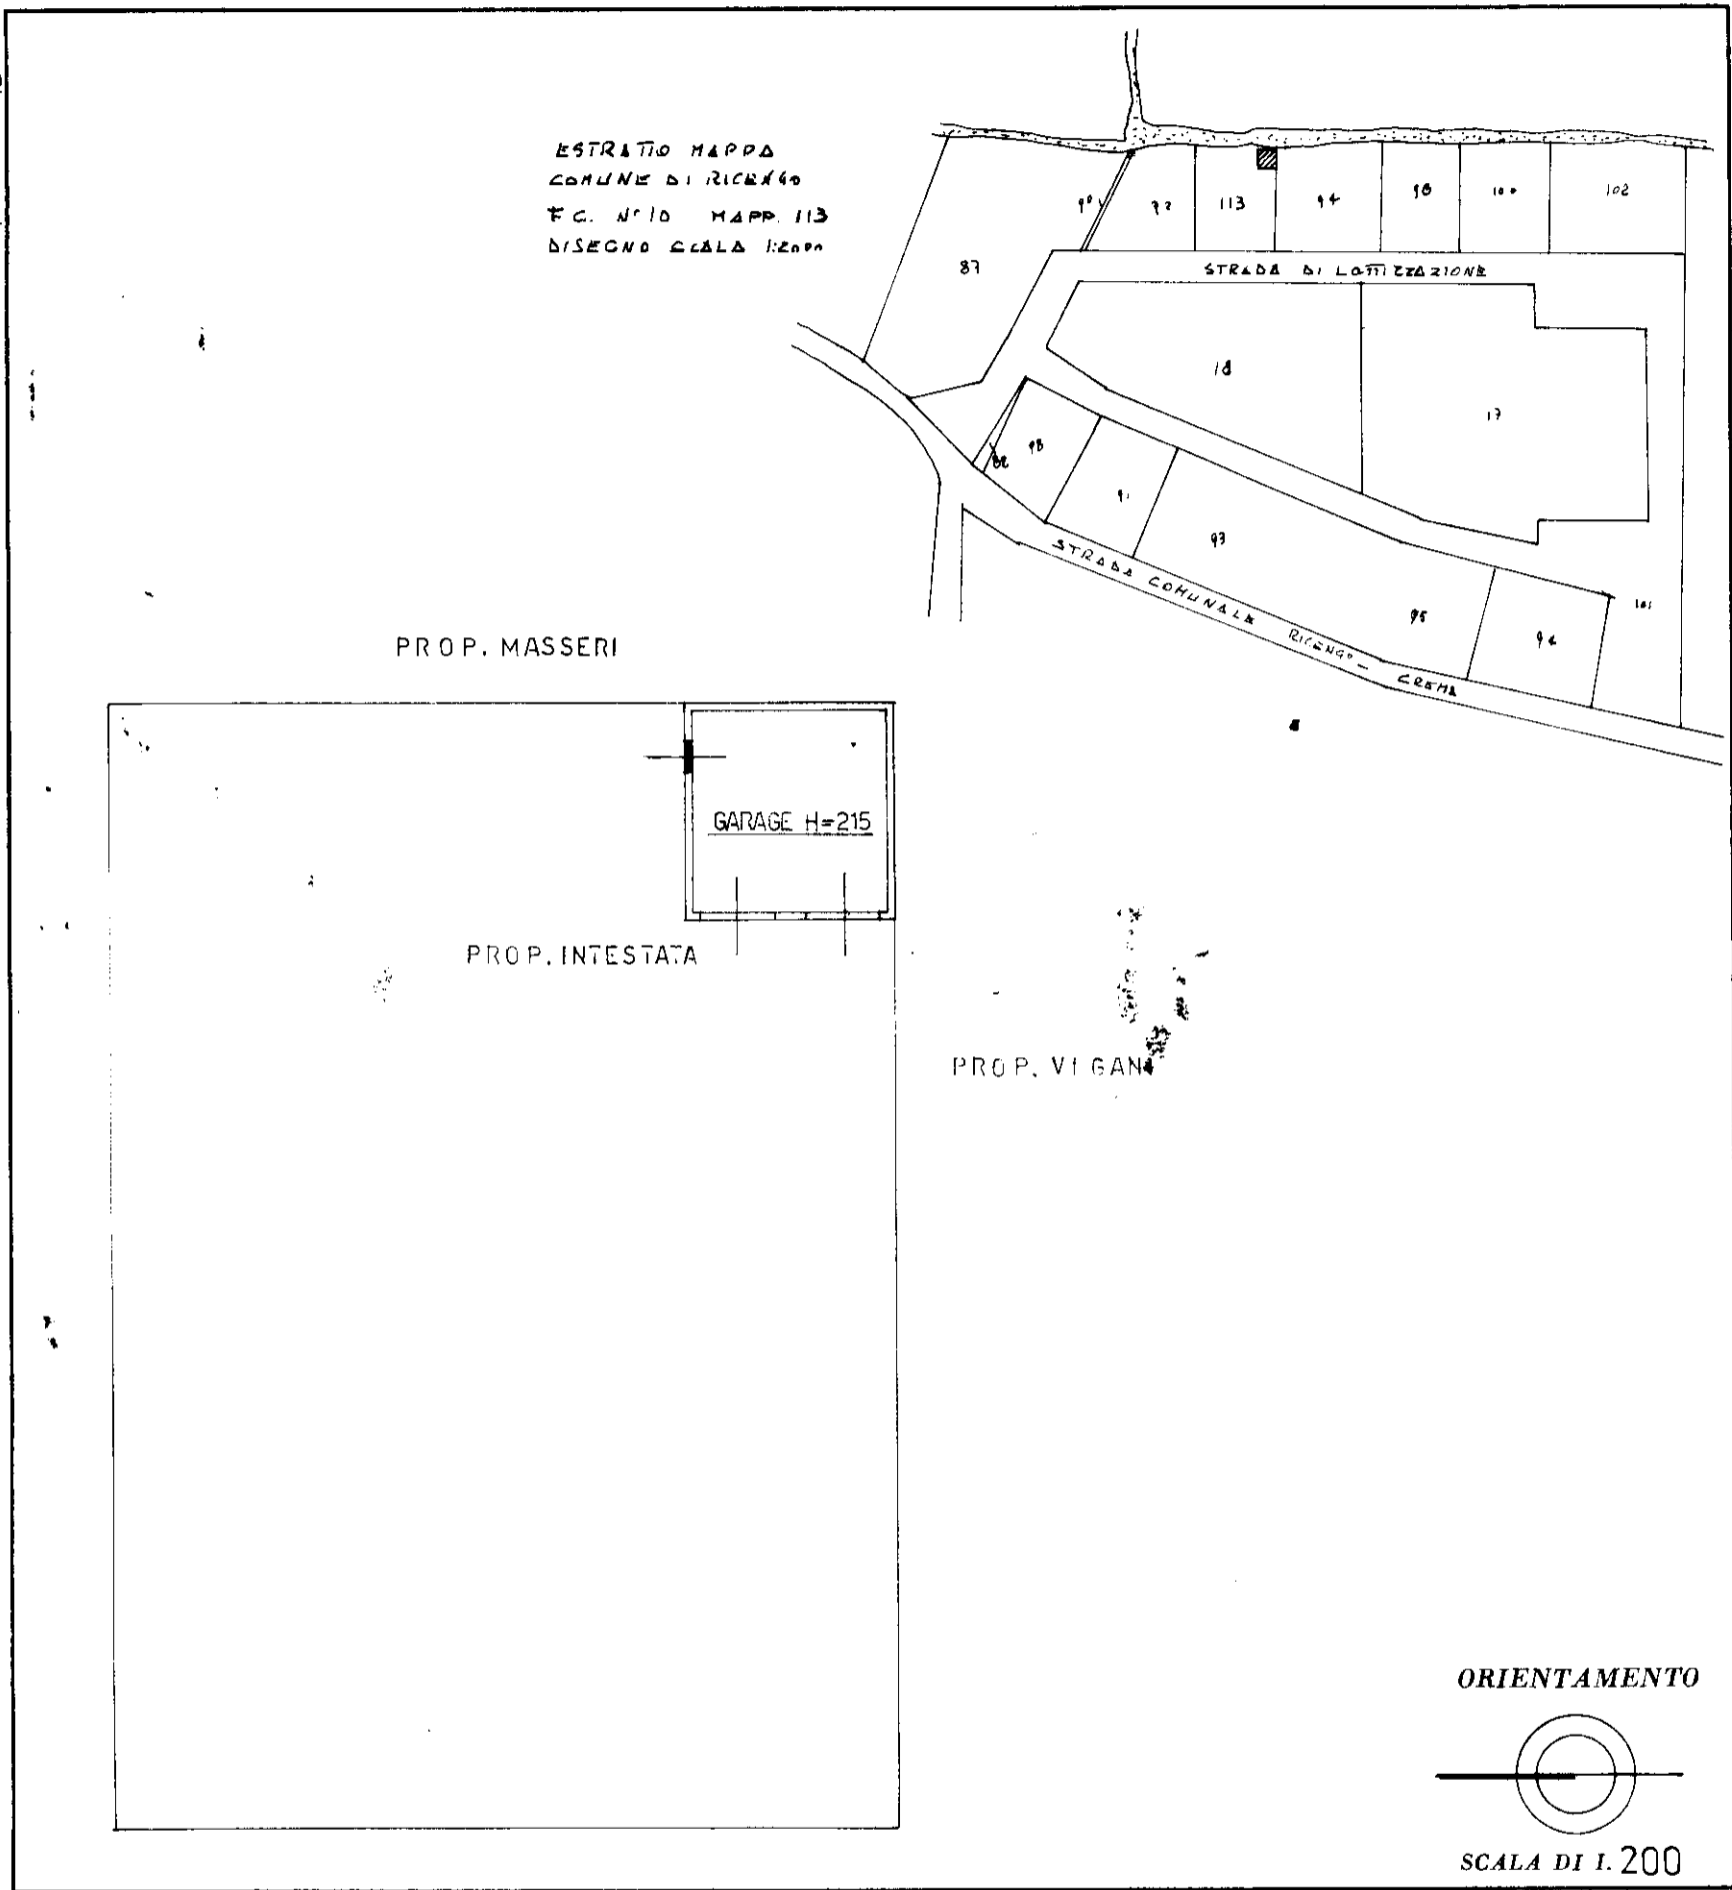

SPAZIO RISERVATO PER LE ANNOTAZIONI D'UFFICIO

DATA	MAPPA REVISIONATA Foglio N° <u>10</u> Particella N° <u>113/9</u>
PROT. N°	

Compilata dal GEOMETRA
(Titolo, nome e cognome del tecnico)
GIOVANNI VAIRANI
 Iscritto all'Albo dei GEOMETRI
 della Provincia di CREMONA
 DATA 31-10-1985
 Firma: [Signature]