

MODULARIO
F. fig. rend. 400.



MINISTERO DELLE FINANZE
DIREZIONE GENERALE DEL CATASTO E DEI SS.TT.EE.
CATASTO EDILIZIO URBANO (RDL 13-4-1939, n. 652)

MOD. AN (CEU)


LIRE
605

Planimetria di u.i.u. in Comune di RICENGO via CAV. UFF. GHISETTI GIAVARINA A. civ. 25


PROP. MASSERI

PROP. VIGANI

PROP. CONFORTINI

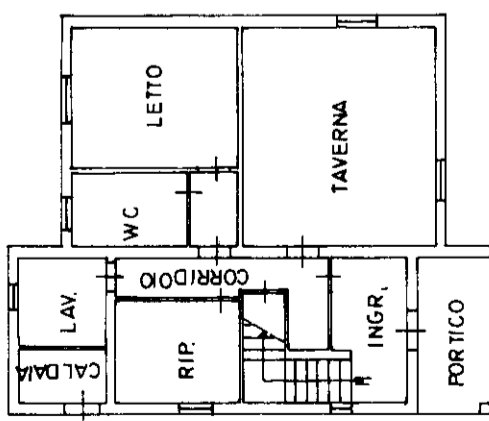


PIANO TERRA
H = 2,70

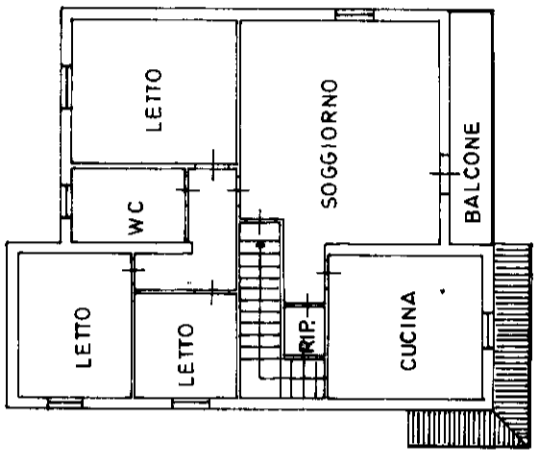


PIANO PRIMO
H = 2,70

VIA CAV. UFF. GHISETTI GIAVARINA A.

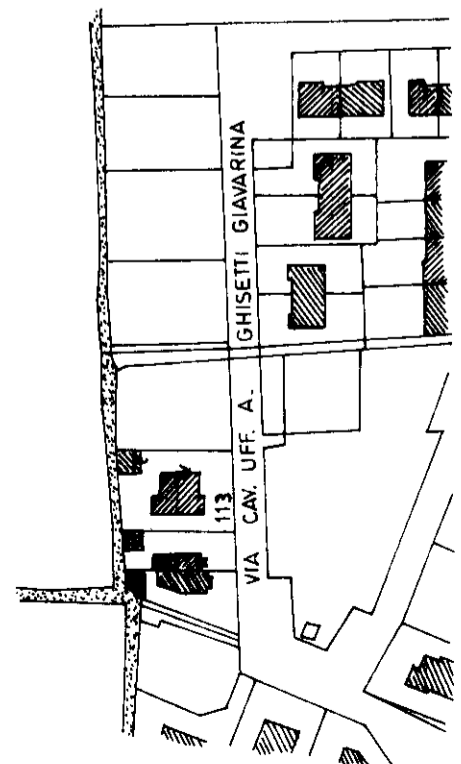

ESTRATTO MAPPA
Scala 1:2000

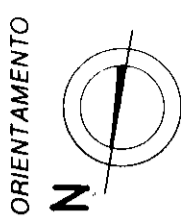

SCALA DI 1:200

RISERVATO ALL'UFFICIO

Compilata dal ARCHITETTO
(Titolo, cognome e nome)

SONZOGNI GIORGIO

Iscritto all'albo degli ARCHITETTI

della provincia di CREMONA n. 254

data 24-02-94 Firma

Dichiarazione di N.C.

Denuncia di variazione

Identificativi catastali

F. 10 n. 113 sub 1

map 01

30.03.94 00477/A