

BOX AUTO - PIANO INTERRATO - int. 2


UBICATO A TRANI IN VIA SUPERGA n. 8
C.F. - FG. 23 P.LLA 1321 (ex 1317) SUB 56

TRIBUNALE di TRANI

Ufficio Espropriazioni Immobiliari
Nr. 10/2025 RG. Es.

P. S.

SUP. (Netta)	Sup. = 18,68 mq
SUP. (Lorda)	Sup. = 21,00 mq

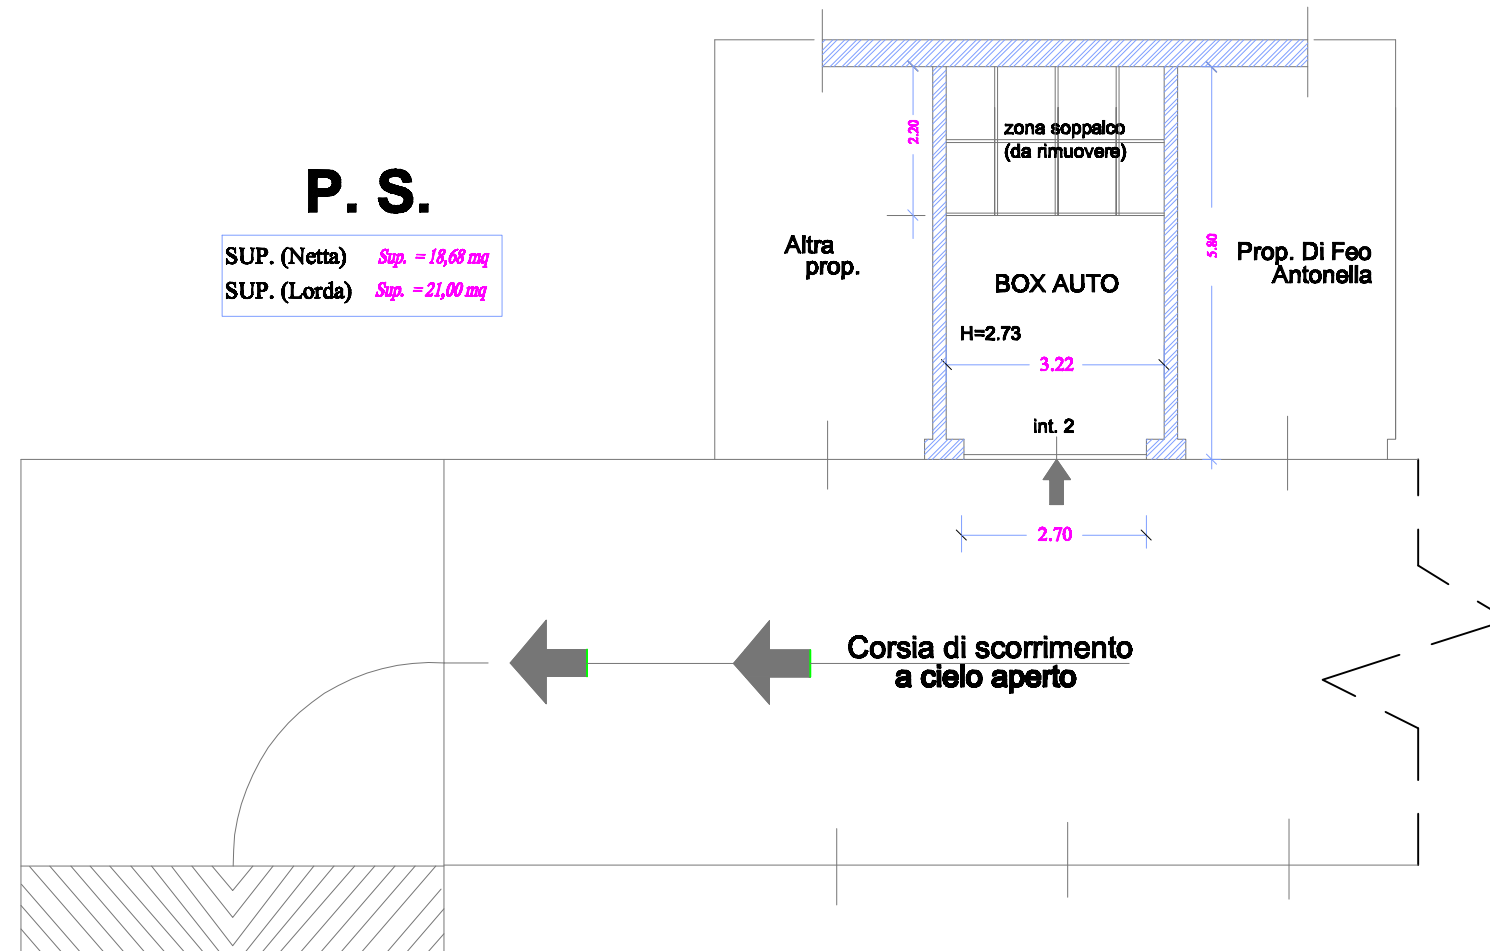

TAV. 2

1: 100

Proprietà:

SIG.
Via Superga n. 6
76125 - Trani (BT)

Tecnico:

Ing. Michele ABRUZZESE
Via Brindisi, n 22 - 76123 - andria (BT)
e-mail: abruzzoese.michele@libero.it - tel 3337196232

studio tecnico 

DATA 22/12/2025