

**Agenzia del Territorio
CATASTO FABBRICATI
Ufficio Provinciale di
Lecce**

Dichiarazione protocollo n. LE0075692 del 22/03/2013

Planimetria di u.i.u. in Comune di Carmiano

Via Comboni

civ. 51

Identificativi Catastali:

Sezione:
Foglio: 11
Particella: 1160
Subalterno: 7

Compilata da:
Sole Vincenzo

Iscritto all'albo:
Geometri


Prov. Lecce

N. 3189

Scheda n. 1

Scala 1:200

PIANO TERRA H= 285

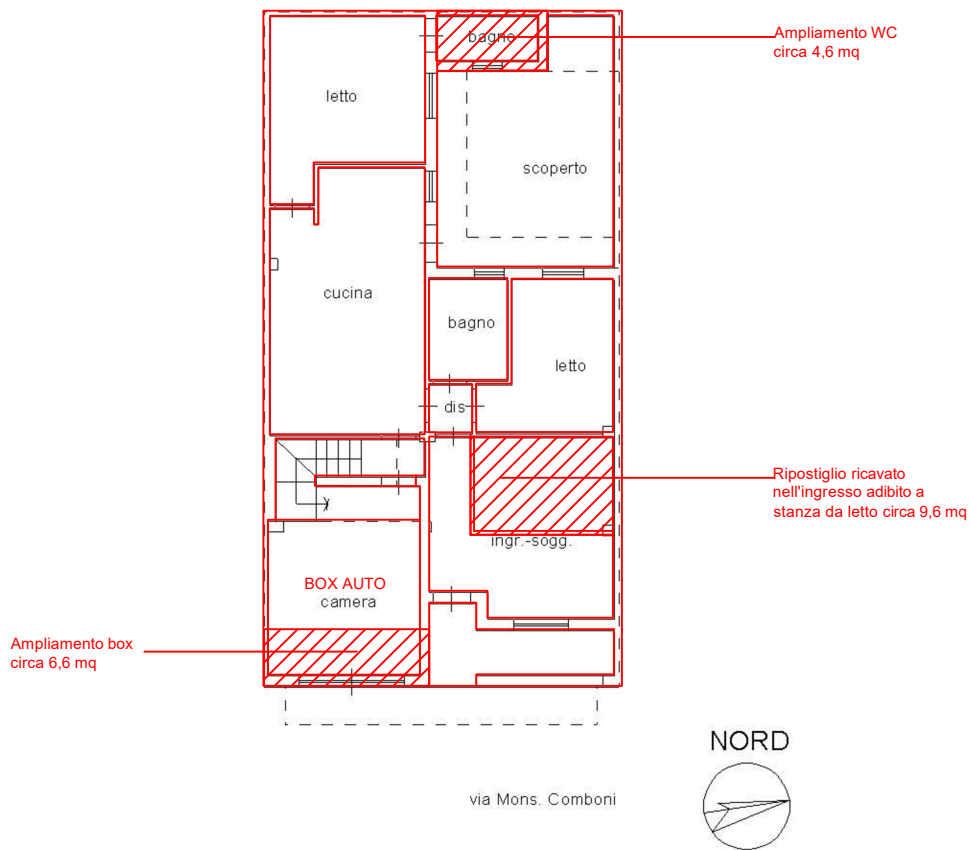

Catasto dei Fabbricati - Situazione al 03/06/2025 - Comune di CARMIANO(B792) - < Foglio 11 - Particella 1160 - Subalterno 7 >
Firmato D:\1\MOD\SIG\AN\PRD\ENR\B&E\ED\COM\INFO\ED\ERTI\DI\UN\I\ED ELECTRONIC SIGNATURE CA 3 Serial#: bb65bd

Ultima planimetria in atti