


# **ALLEGATO: C1**


## **Particolare planimetria ambito intervento diretto**

Aggiornamento 16/03/2026

I Coadiutori Tecnici  
Ing. D'Ambrosio Andrea  
Arch. Di Pancrazio Raffaele  
Cav. Geom. Reginelli Osvaldo

**PARTICOLARE AREA  
 AMBITO INTERVENTO DIRETTO  
 Fabbricati E-F e G  
 Fg. 17 P.IIa 78**

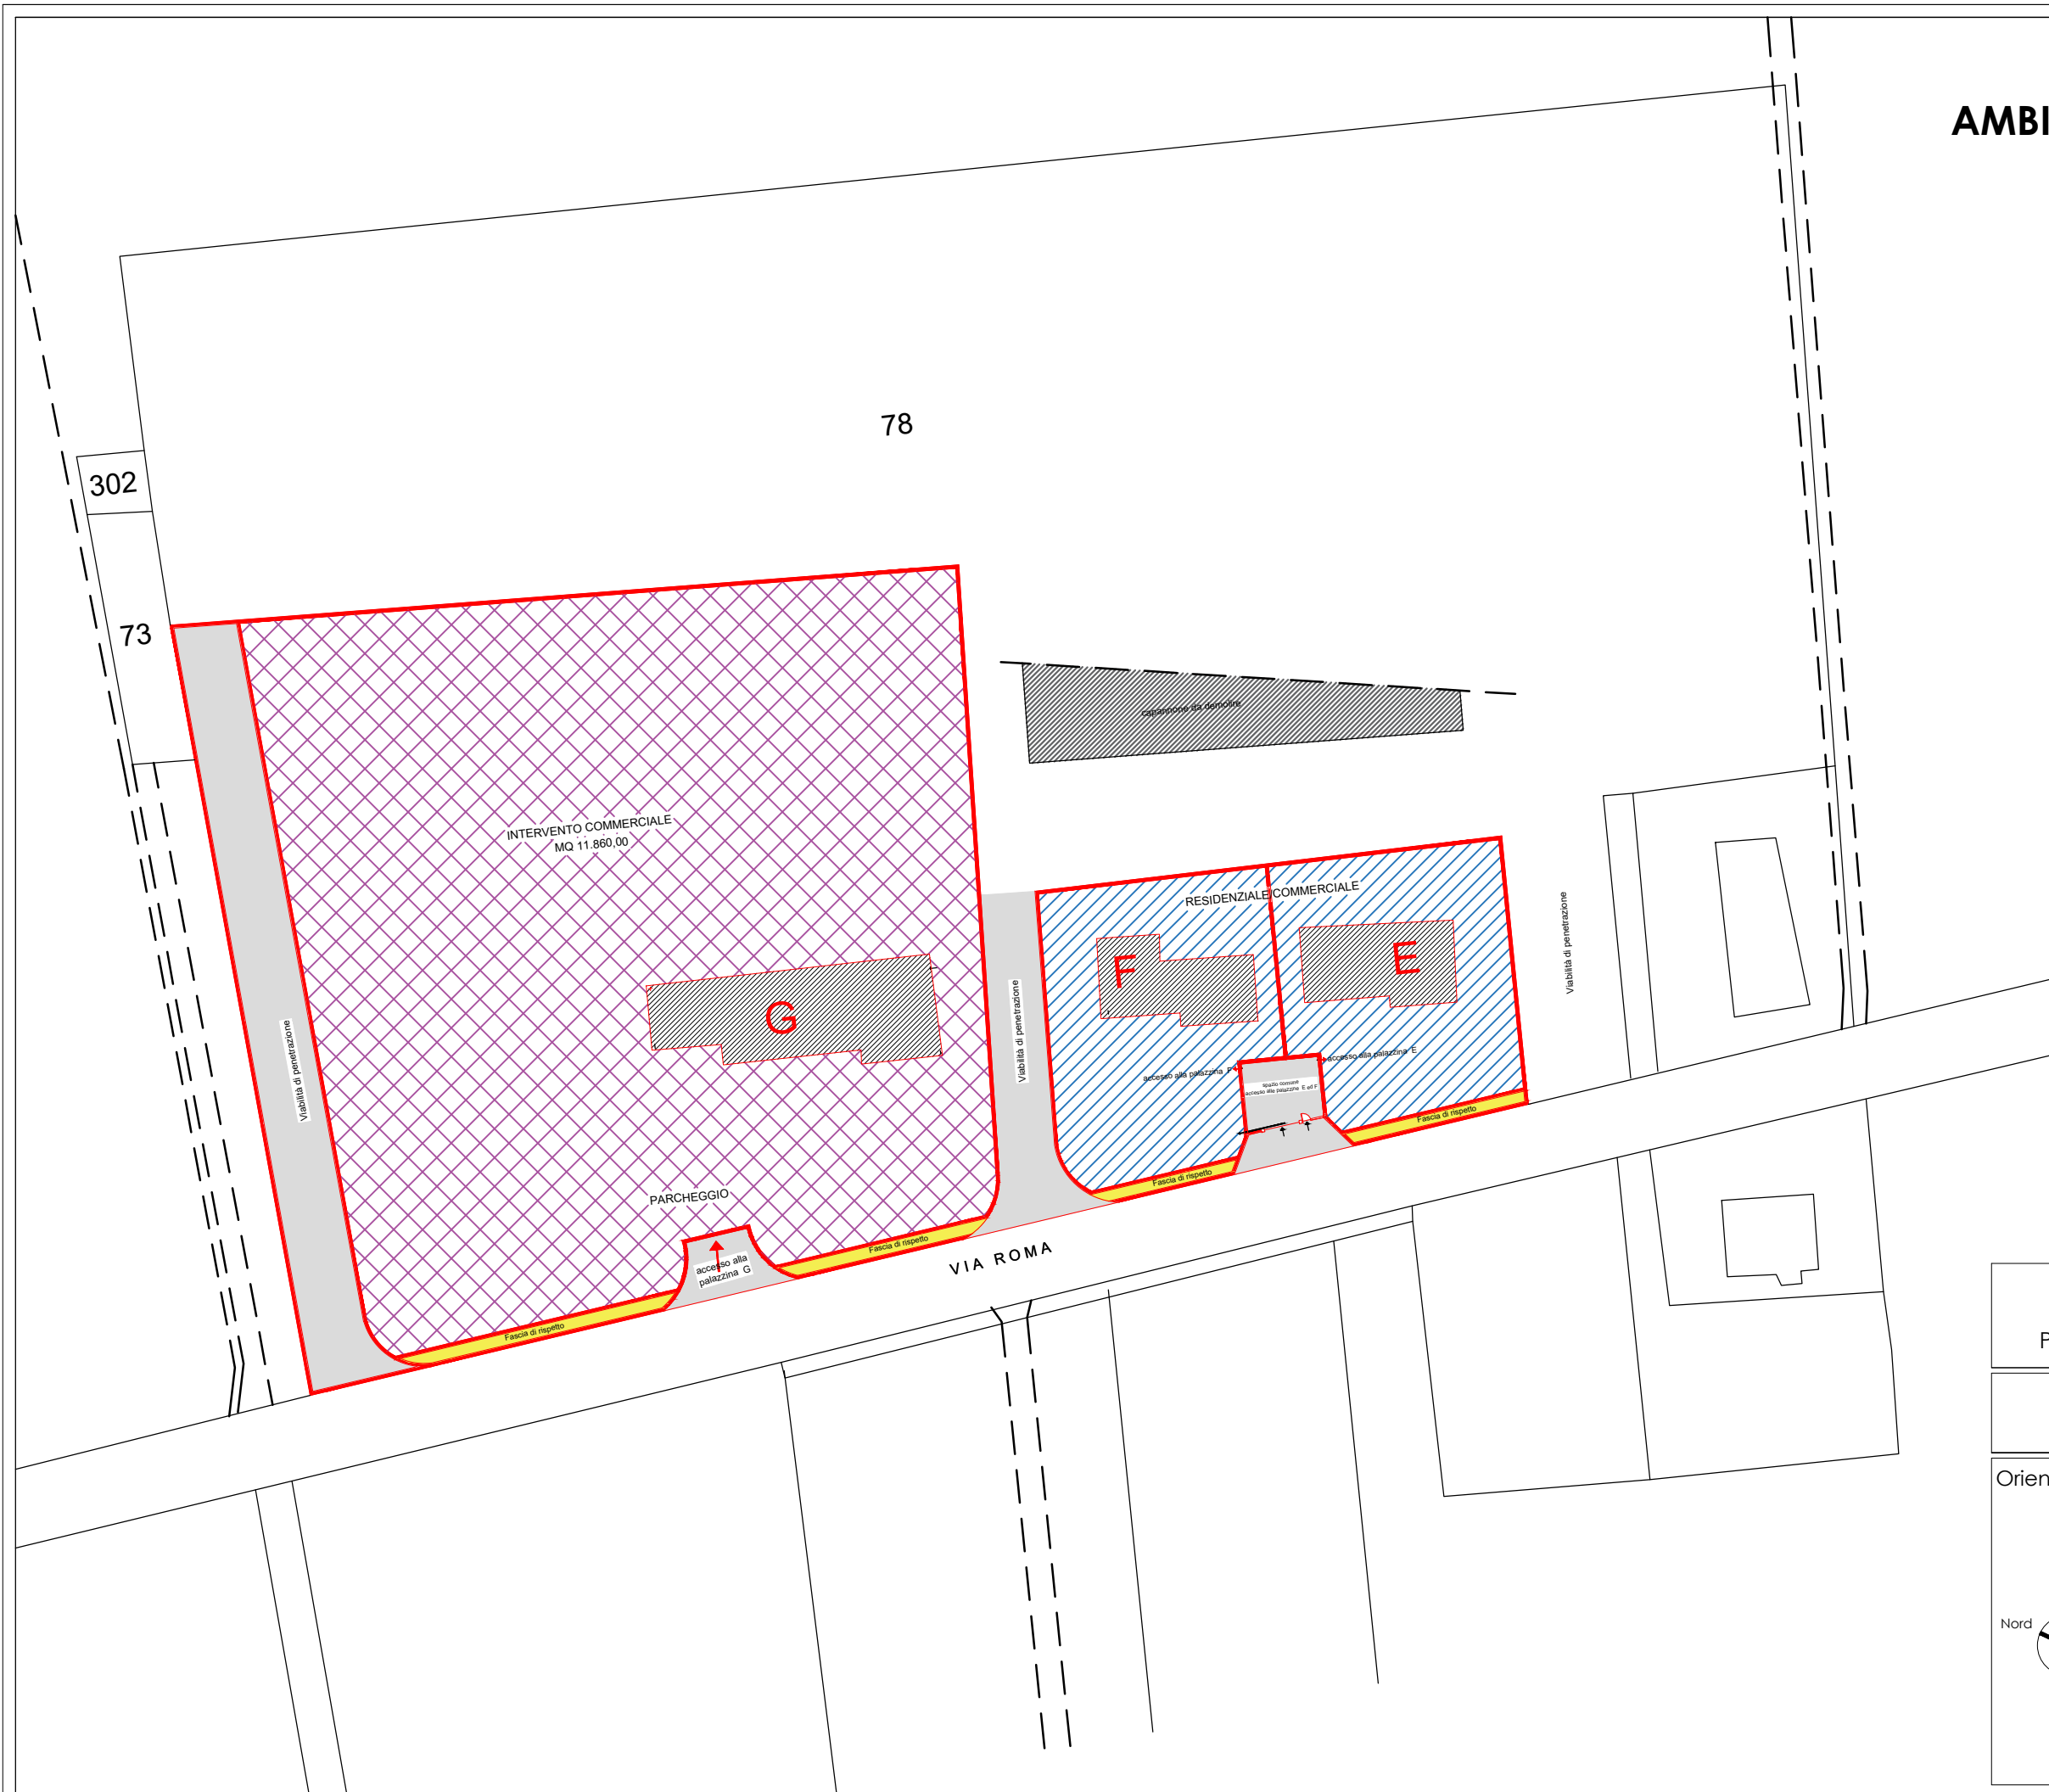

<b>TRIBUNALE DI TERAMO</b>	
PROCEDURA FALLIMENTARE - n° 1/2020	
<b>COMUNE di MARTINSICURO (TE)</b>	
Orientamento 	I Coadiutori Tecnici Ing. D'Ambrosio Andrea Arch. Di Pancrazio Raffaele Cav. Geom. Osvaldo Reginelli