

ALLEGATO: D


Documentazione catastale

**Visure catastali, estratto di mappa, planimetrie, elaborato
planimetrico elenco subalterni**

Teramo, li 27/09/2024
aggiornamento 16/03/2026

I Coadiutori Tecnici
Ing. D'Ambrosio Andrea
Arch. Di Pancrazio Raffaele
Cav. Geom. Reginelli Osvaldo


ESTRATTO DI MAPPA
Fabbricato F
Fig. 17 P.IIa 78

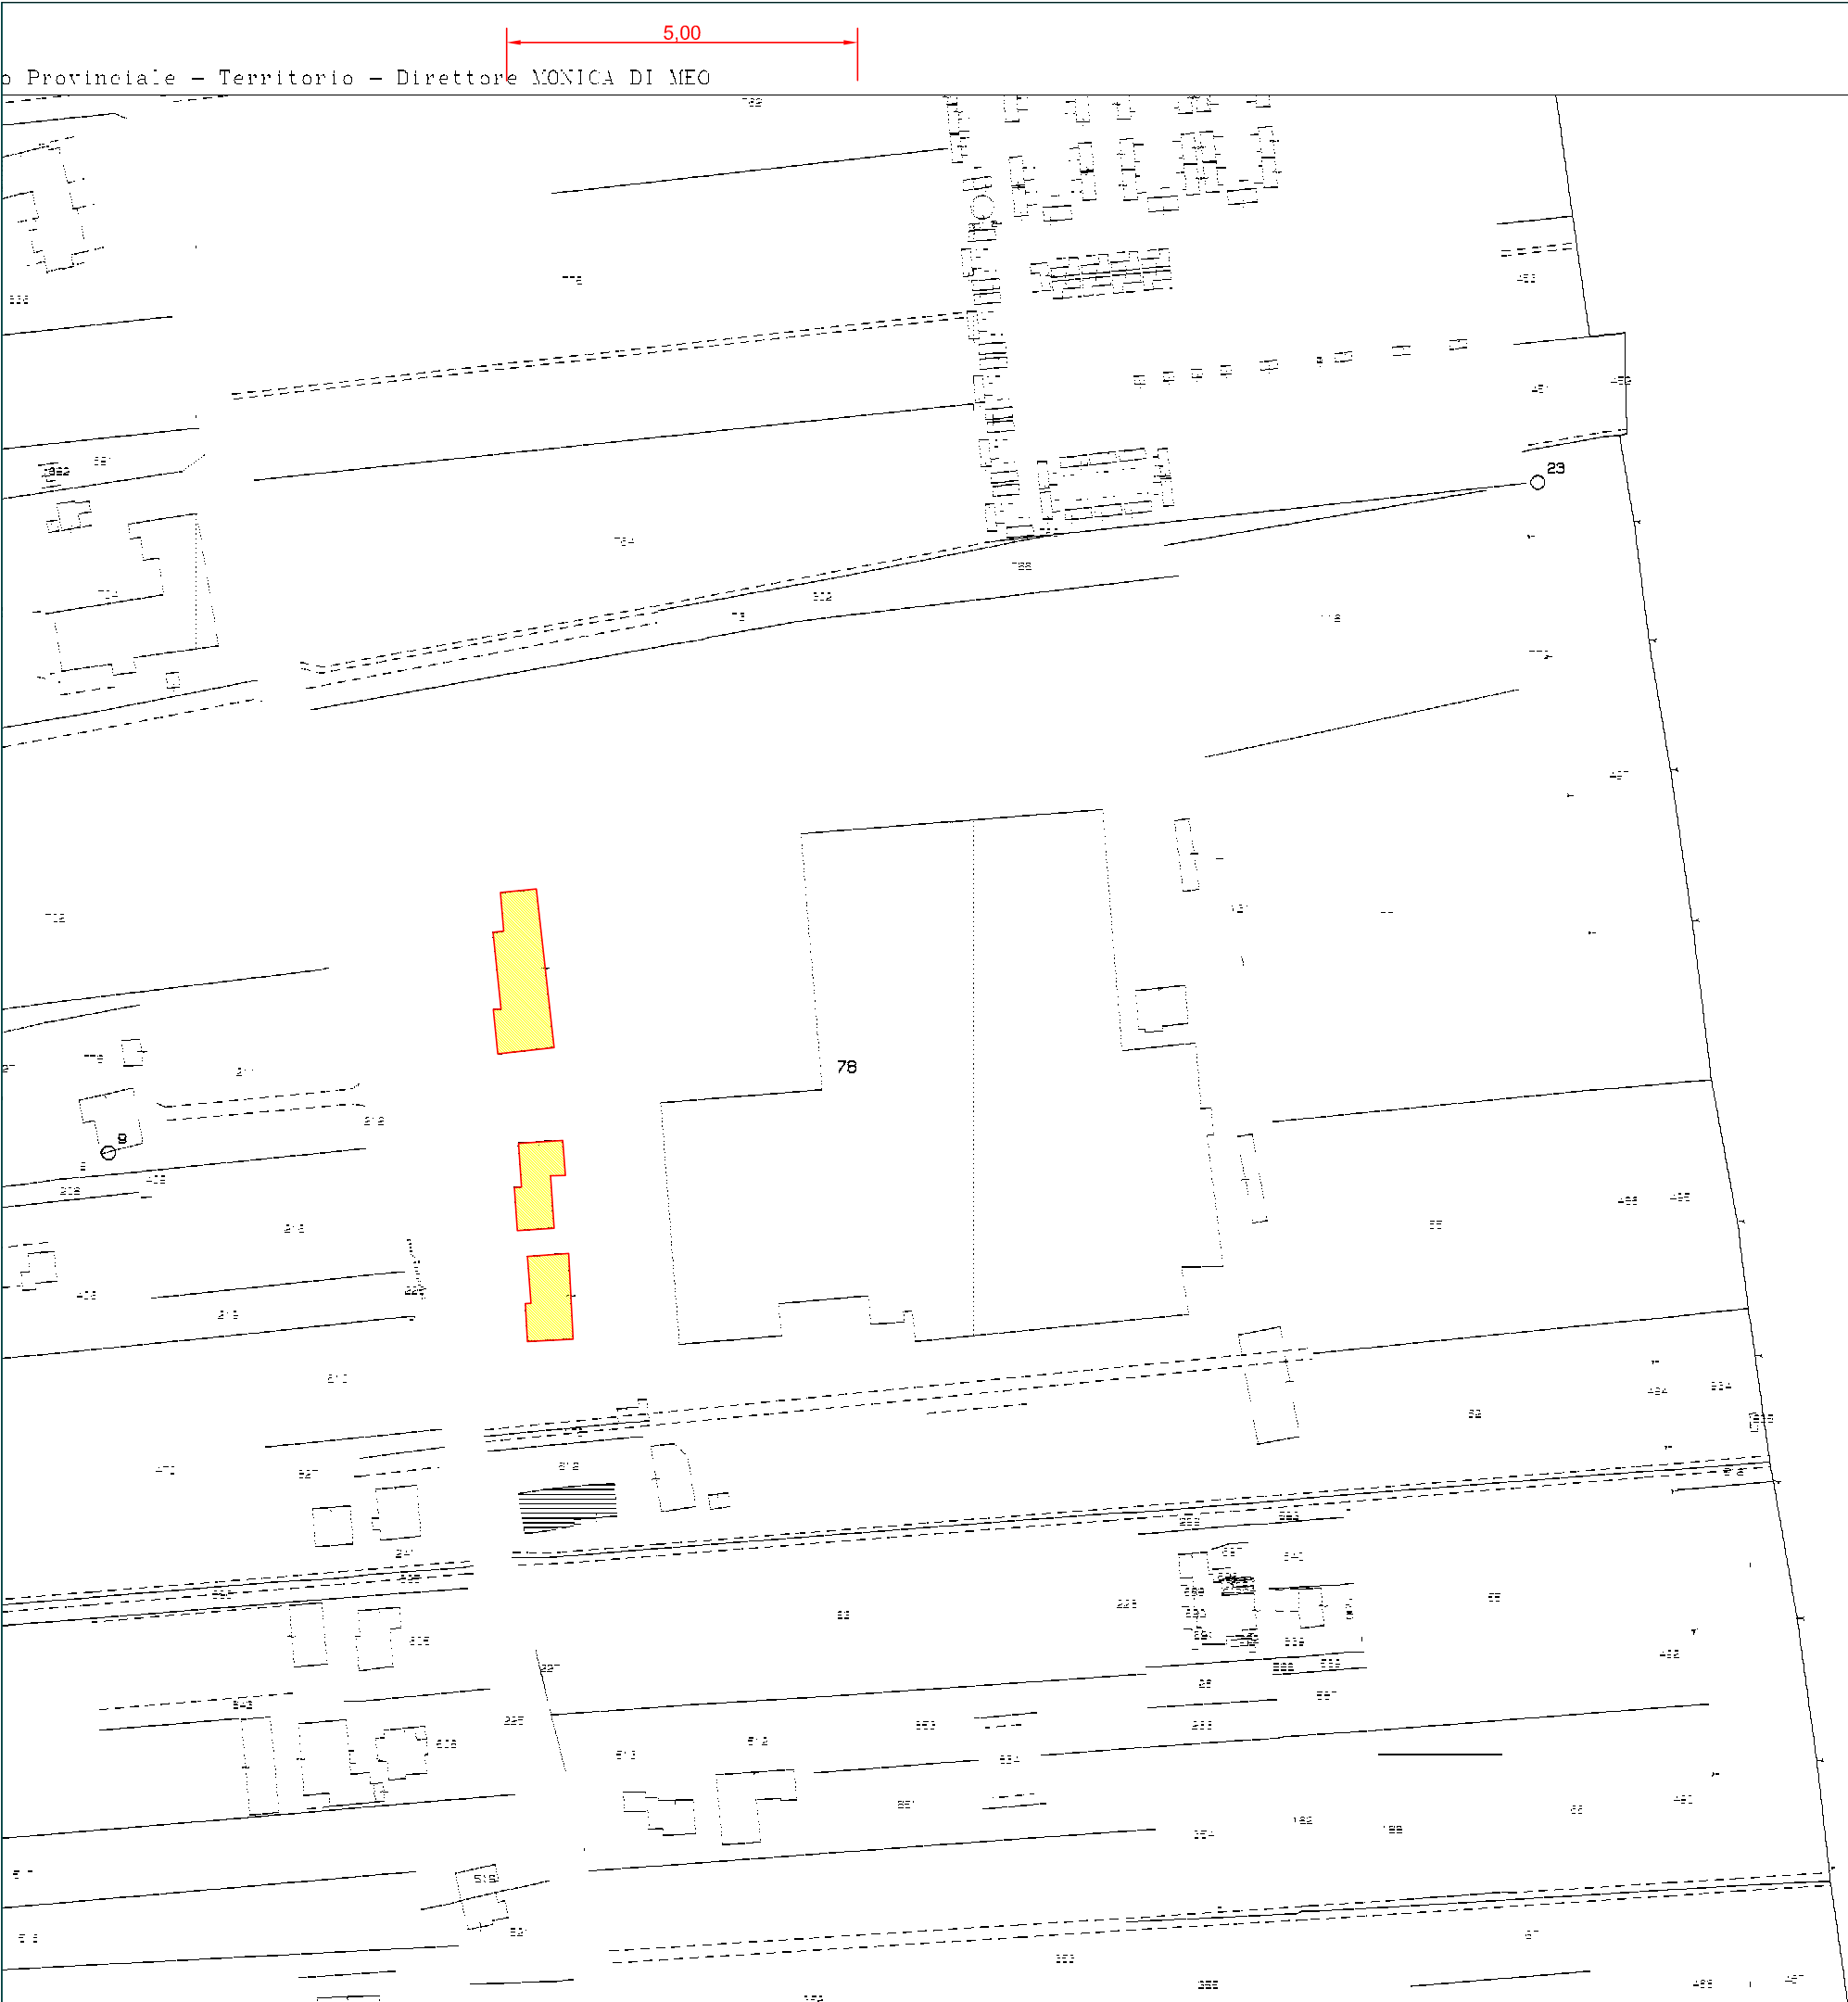

TRIBUNALE DI TERAMO PROCEDURA FALLIMENTARE - n° 1/2020	
COMUNE di MARTINSICURO (TE)	
Orientamento	I Coadiutori Tecnici Ing. D'Ambrosio Andrea Arch. Di Pancrazio Raffaele Cav. Geom. Osvaldo Regineilli


Agenzia delle Entrate
CATASTO FABBRICATI
Ufficio provinciale di Teramo

ELABORATO PLANIMETRICO	Compilato da: Napoletani Tiziano	Iscritto all'albo: Geometri	Prov. Teramo	N. 1146
Comune di Martinsicuro	Sezione:	Foglio: 17	Protocollo n. TE0098576	del 13/12/2016
Dimostrazione grafica dei subalterni		Tipo Mappale n. 	del 	Scala 1 : 1000

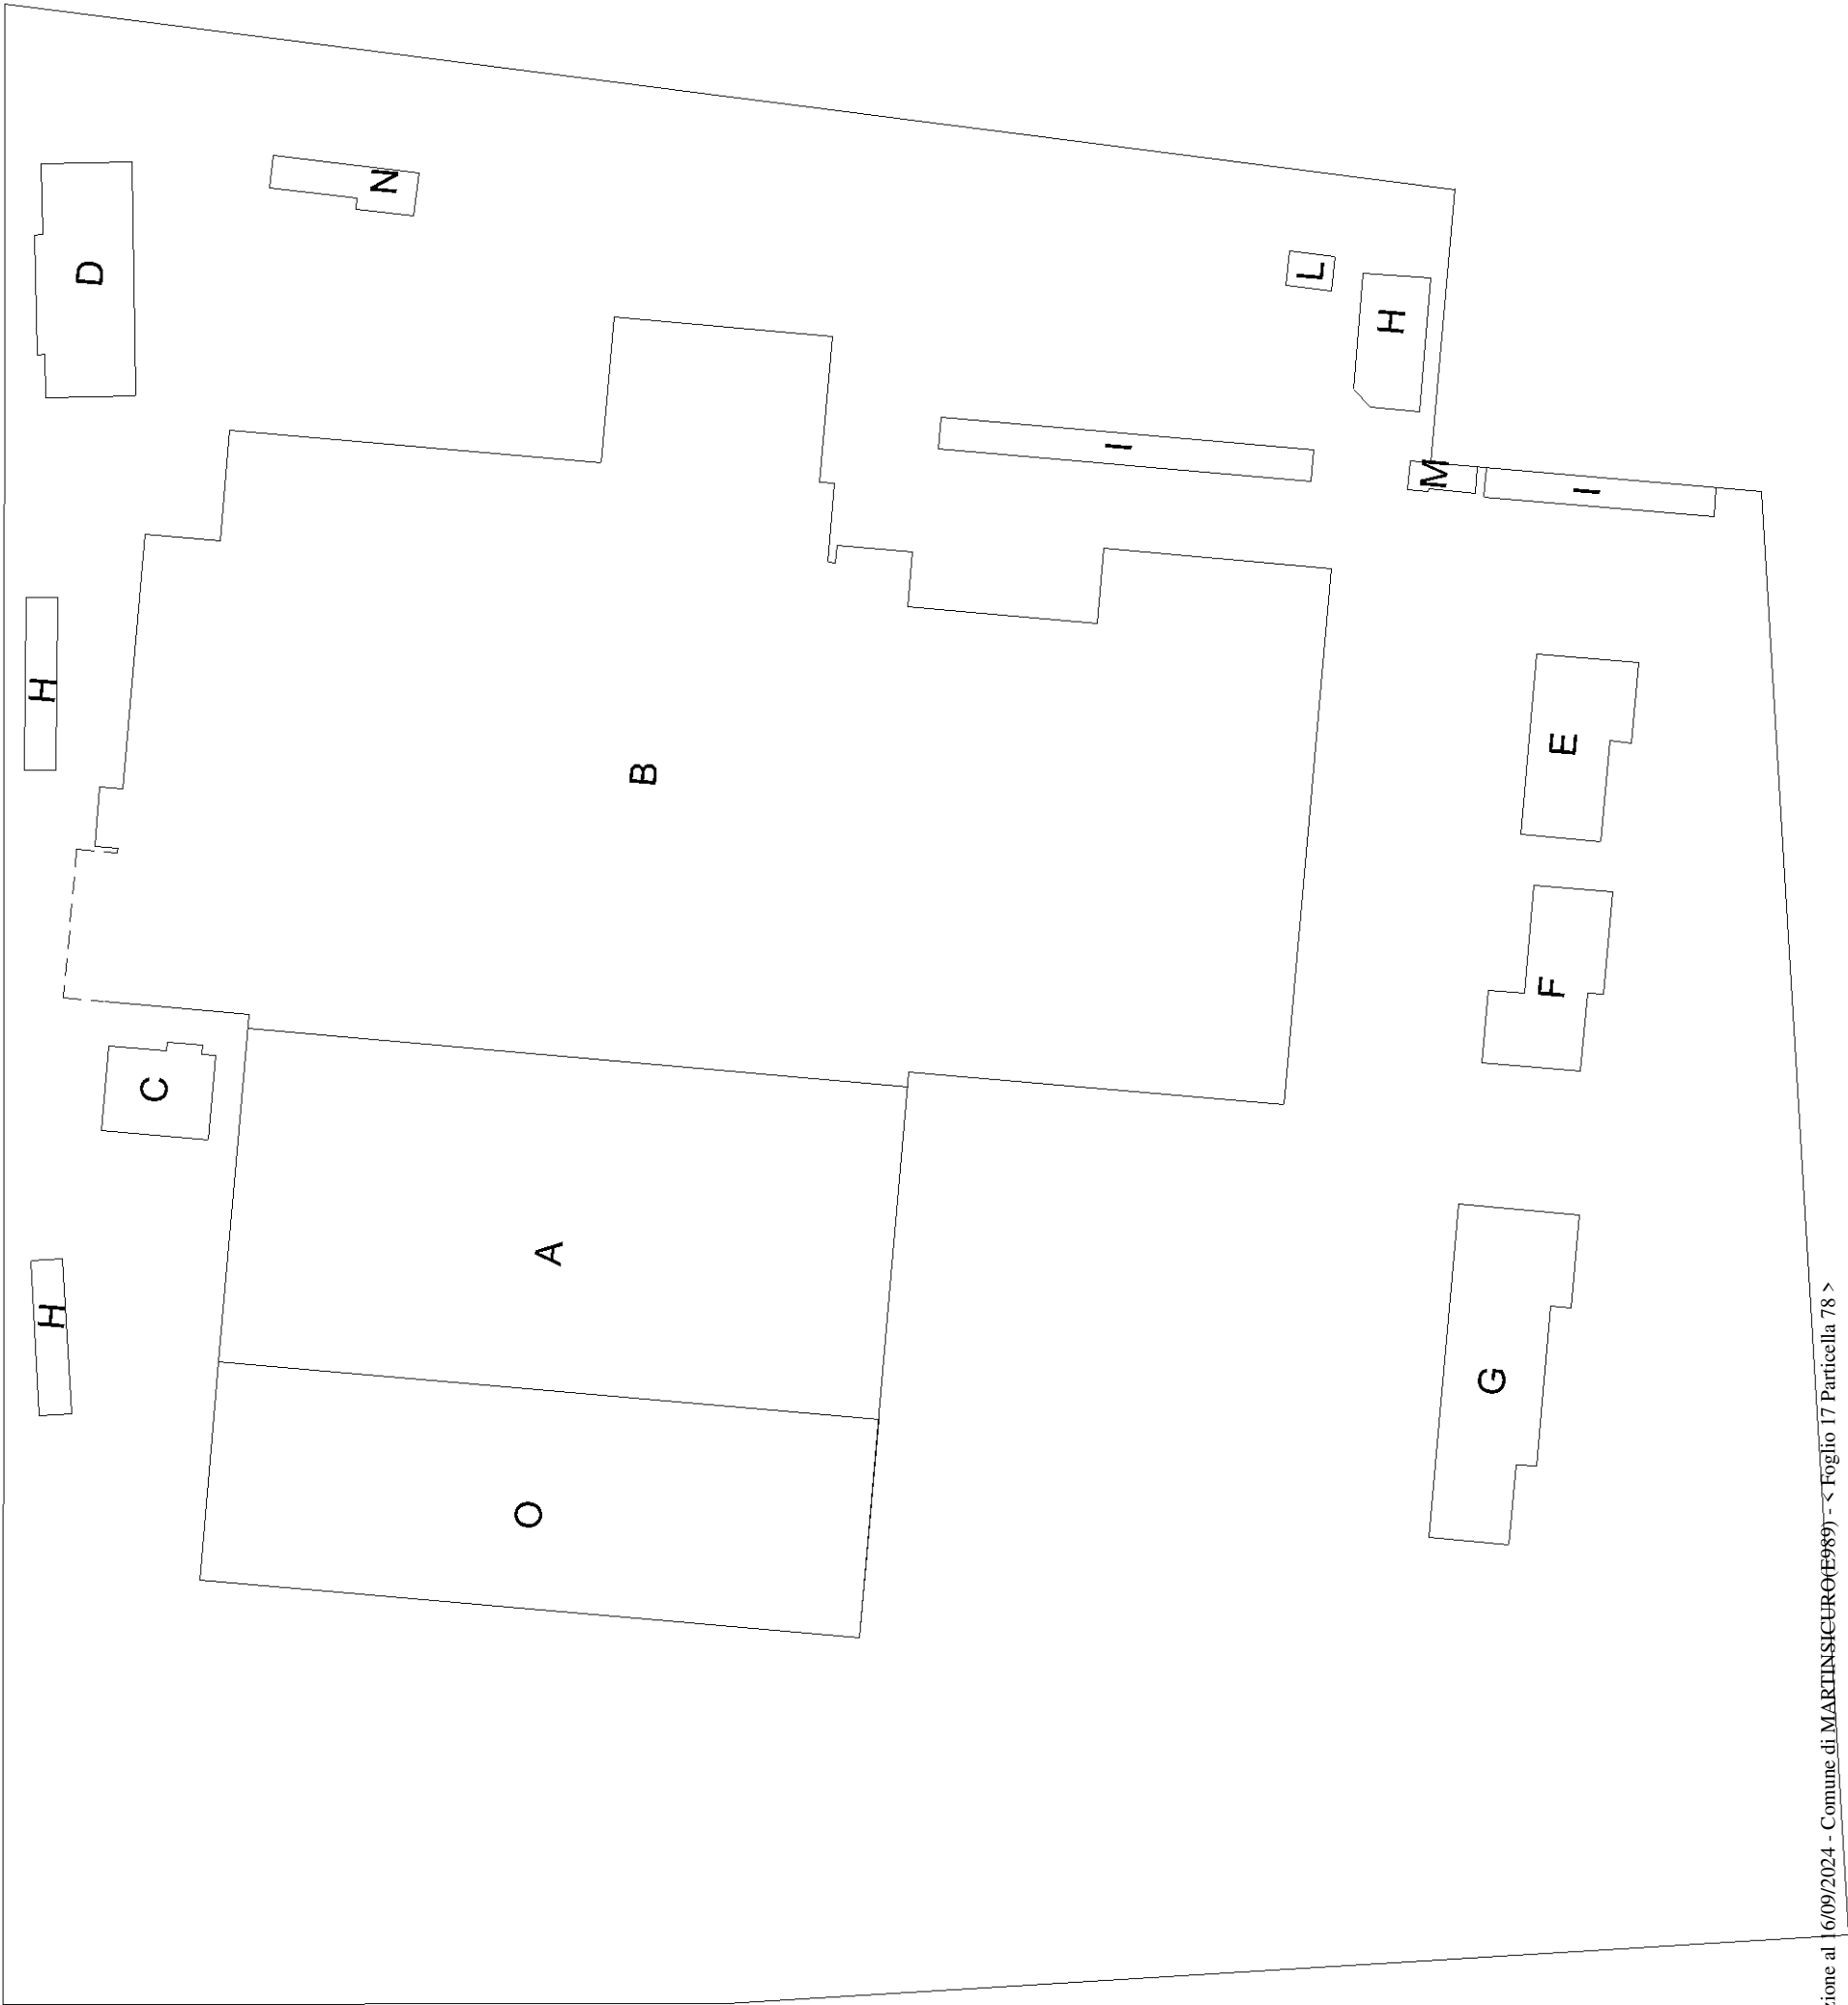


Agenzia delle Entrate
CATASTO FABBRICATI
Ufficio provinciale di Teramo


ELABORATO PLANIMETRICO	Compilato da: Napoletani Tiziano	Iscritto all'albo: Geometri	Prov. Teramo	N. 1146
Comune di Martinsicuro	Sezione: 17	Particella: 78	Protocollo n. TE0098576	del 13/12/2016
Dimostrazione grafica dei subalterni			Tipo Mappale n. del	Scala 1 : 500

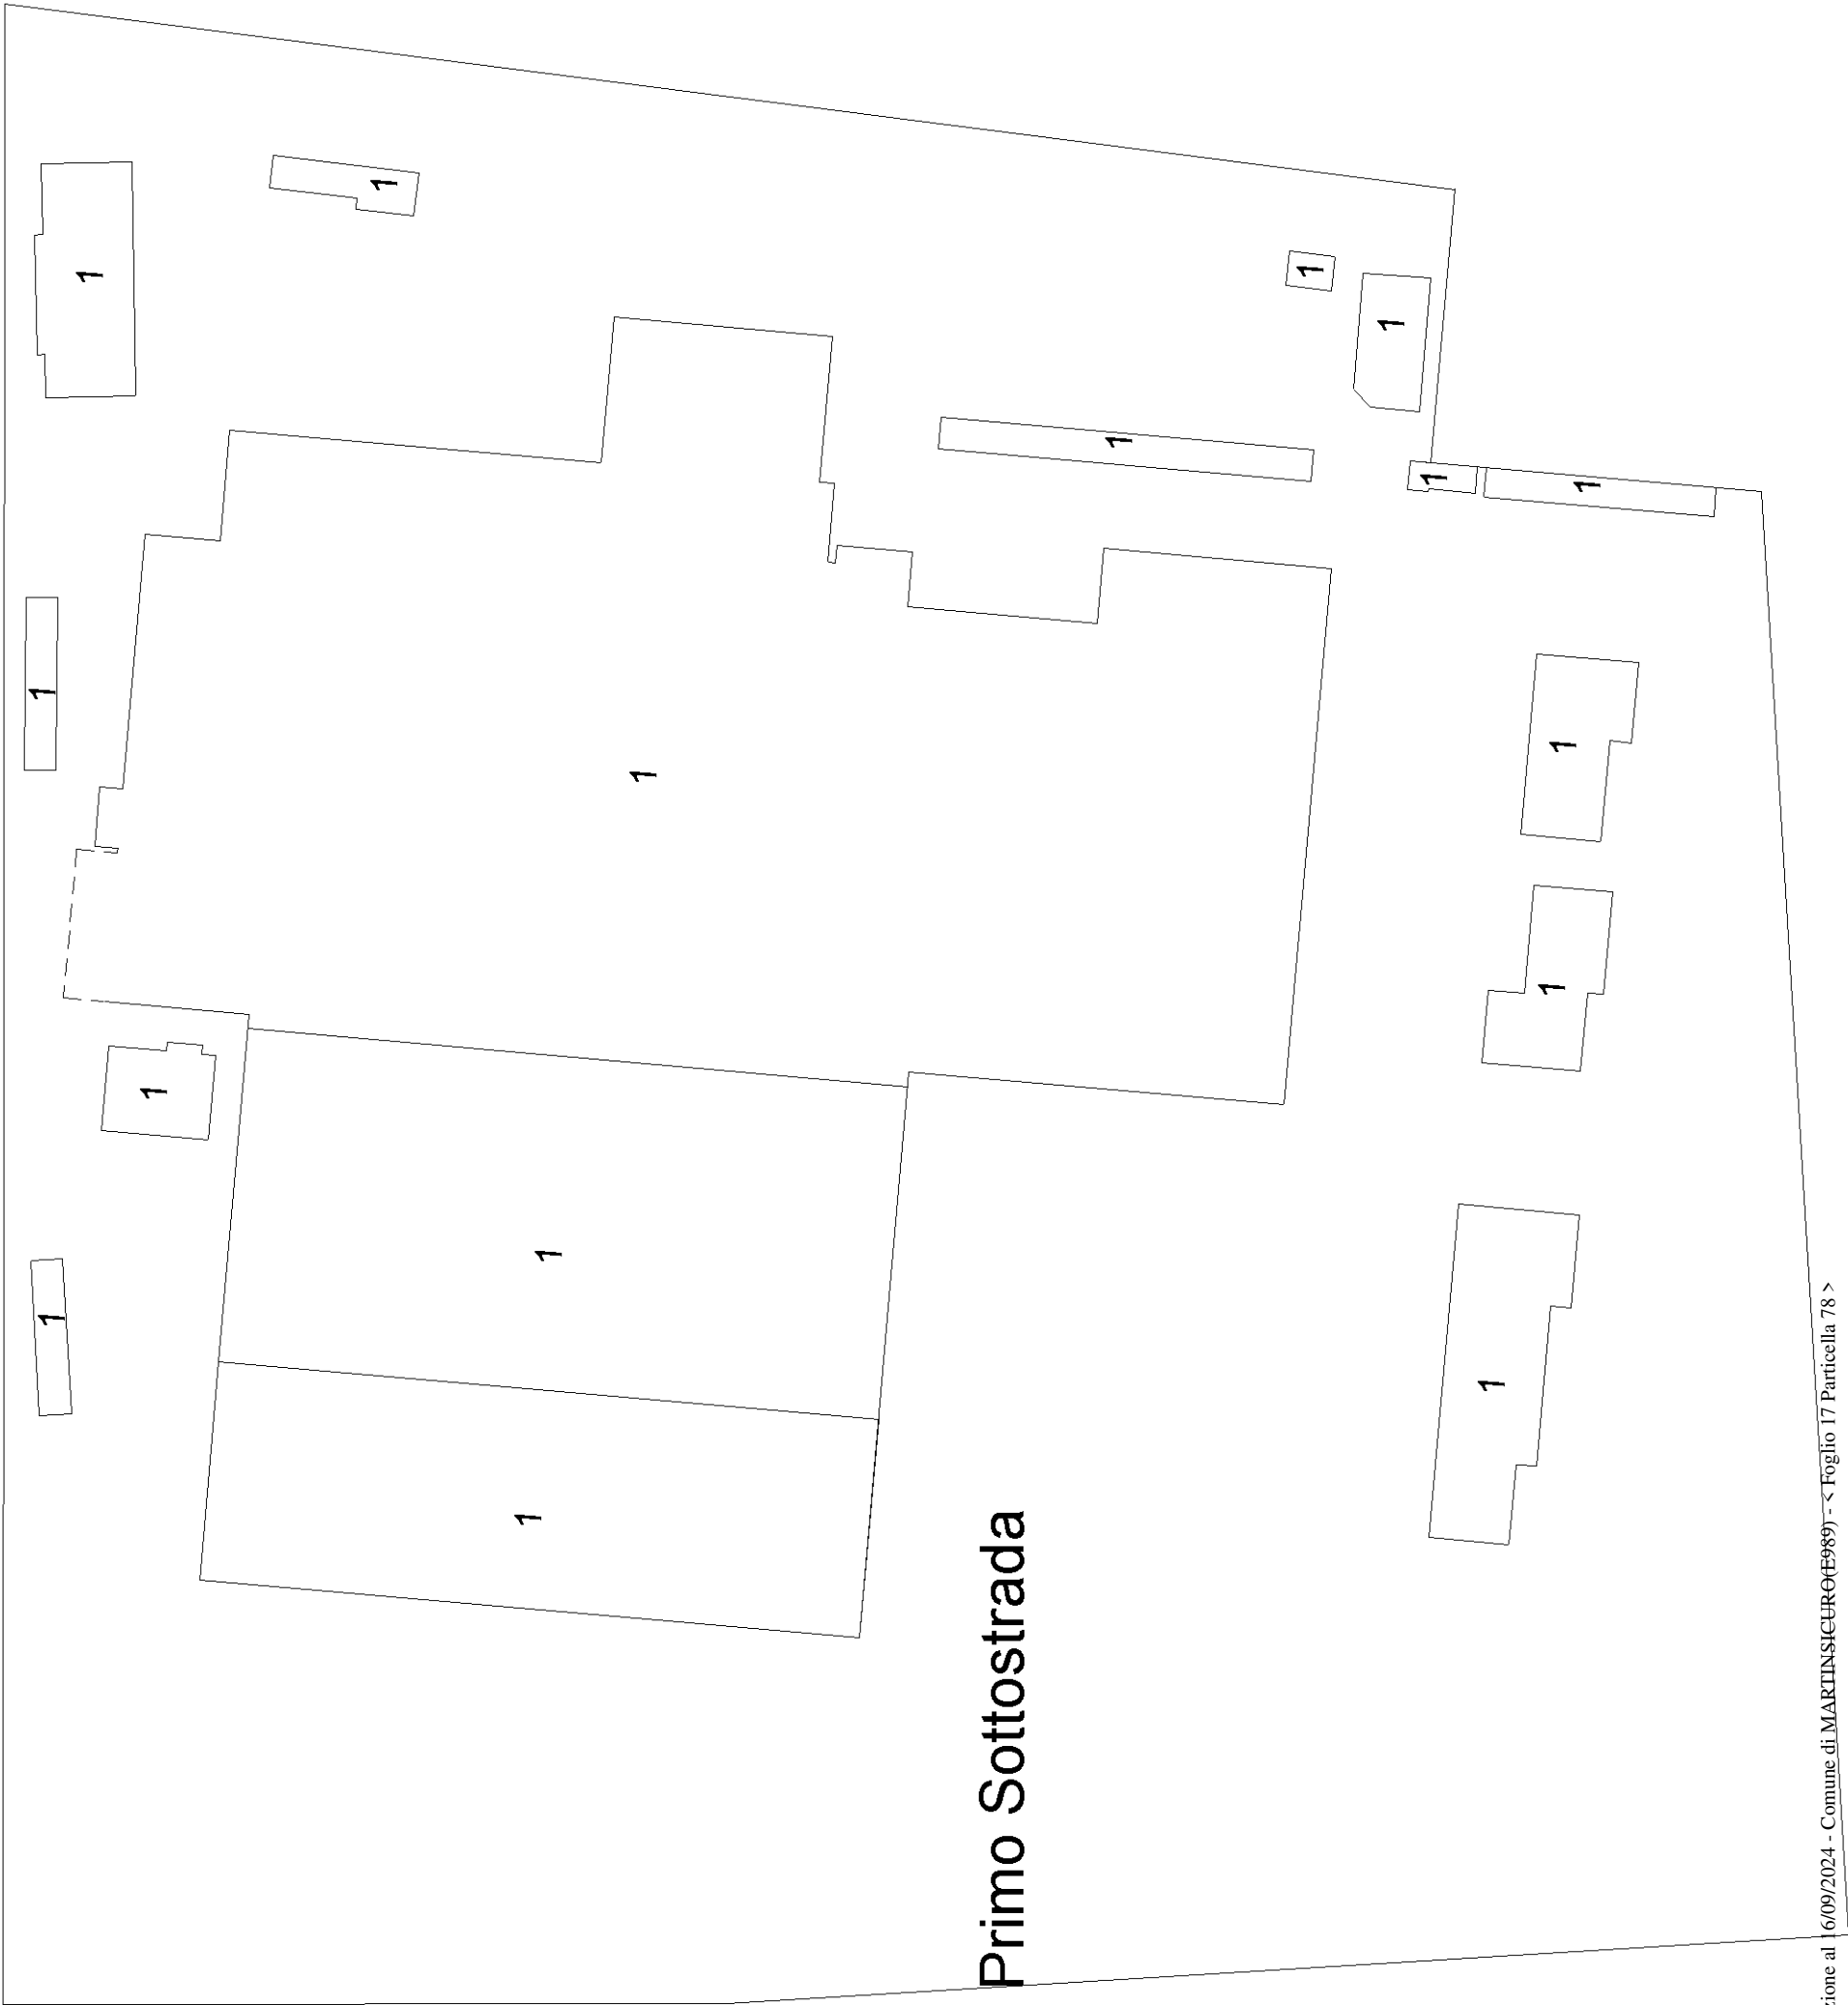

ELABORATO PLANIMETRICO	Compilato da: Napoletani Tiziano	Iscritto all'albo: Geometri	Prov. Teramo	N. 1146
Comune di Martinsicuro	Sezione:	Foglio: 17	Protocollo n. TE0098576	del 13/12/2016
Dimostrazione grafica dei subalterni		Tipo Mappale n. 	del 	Scala 1 : 500

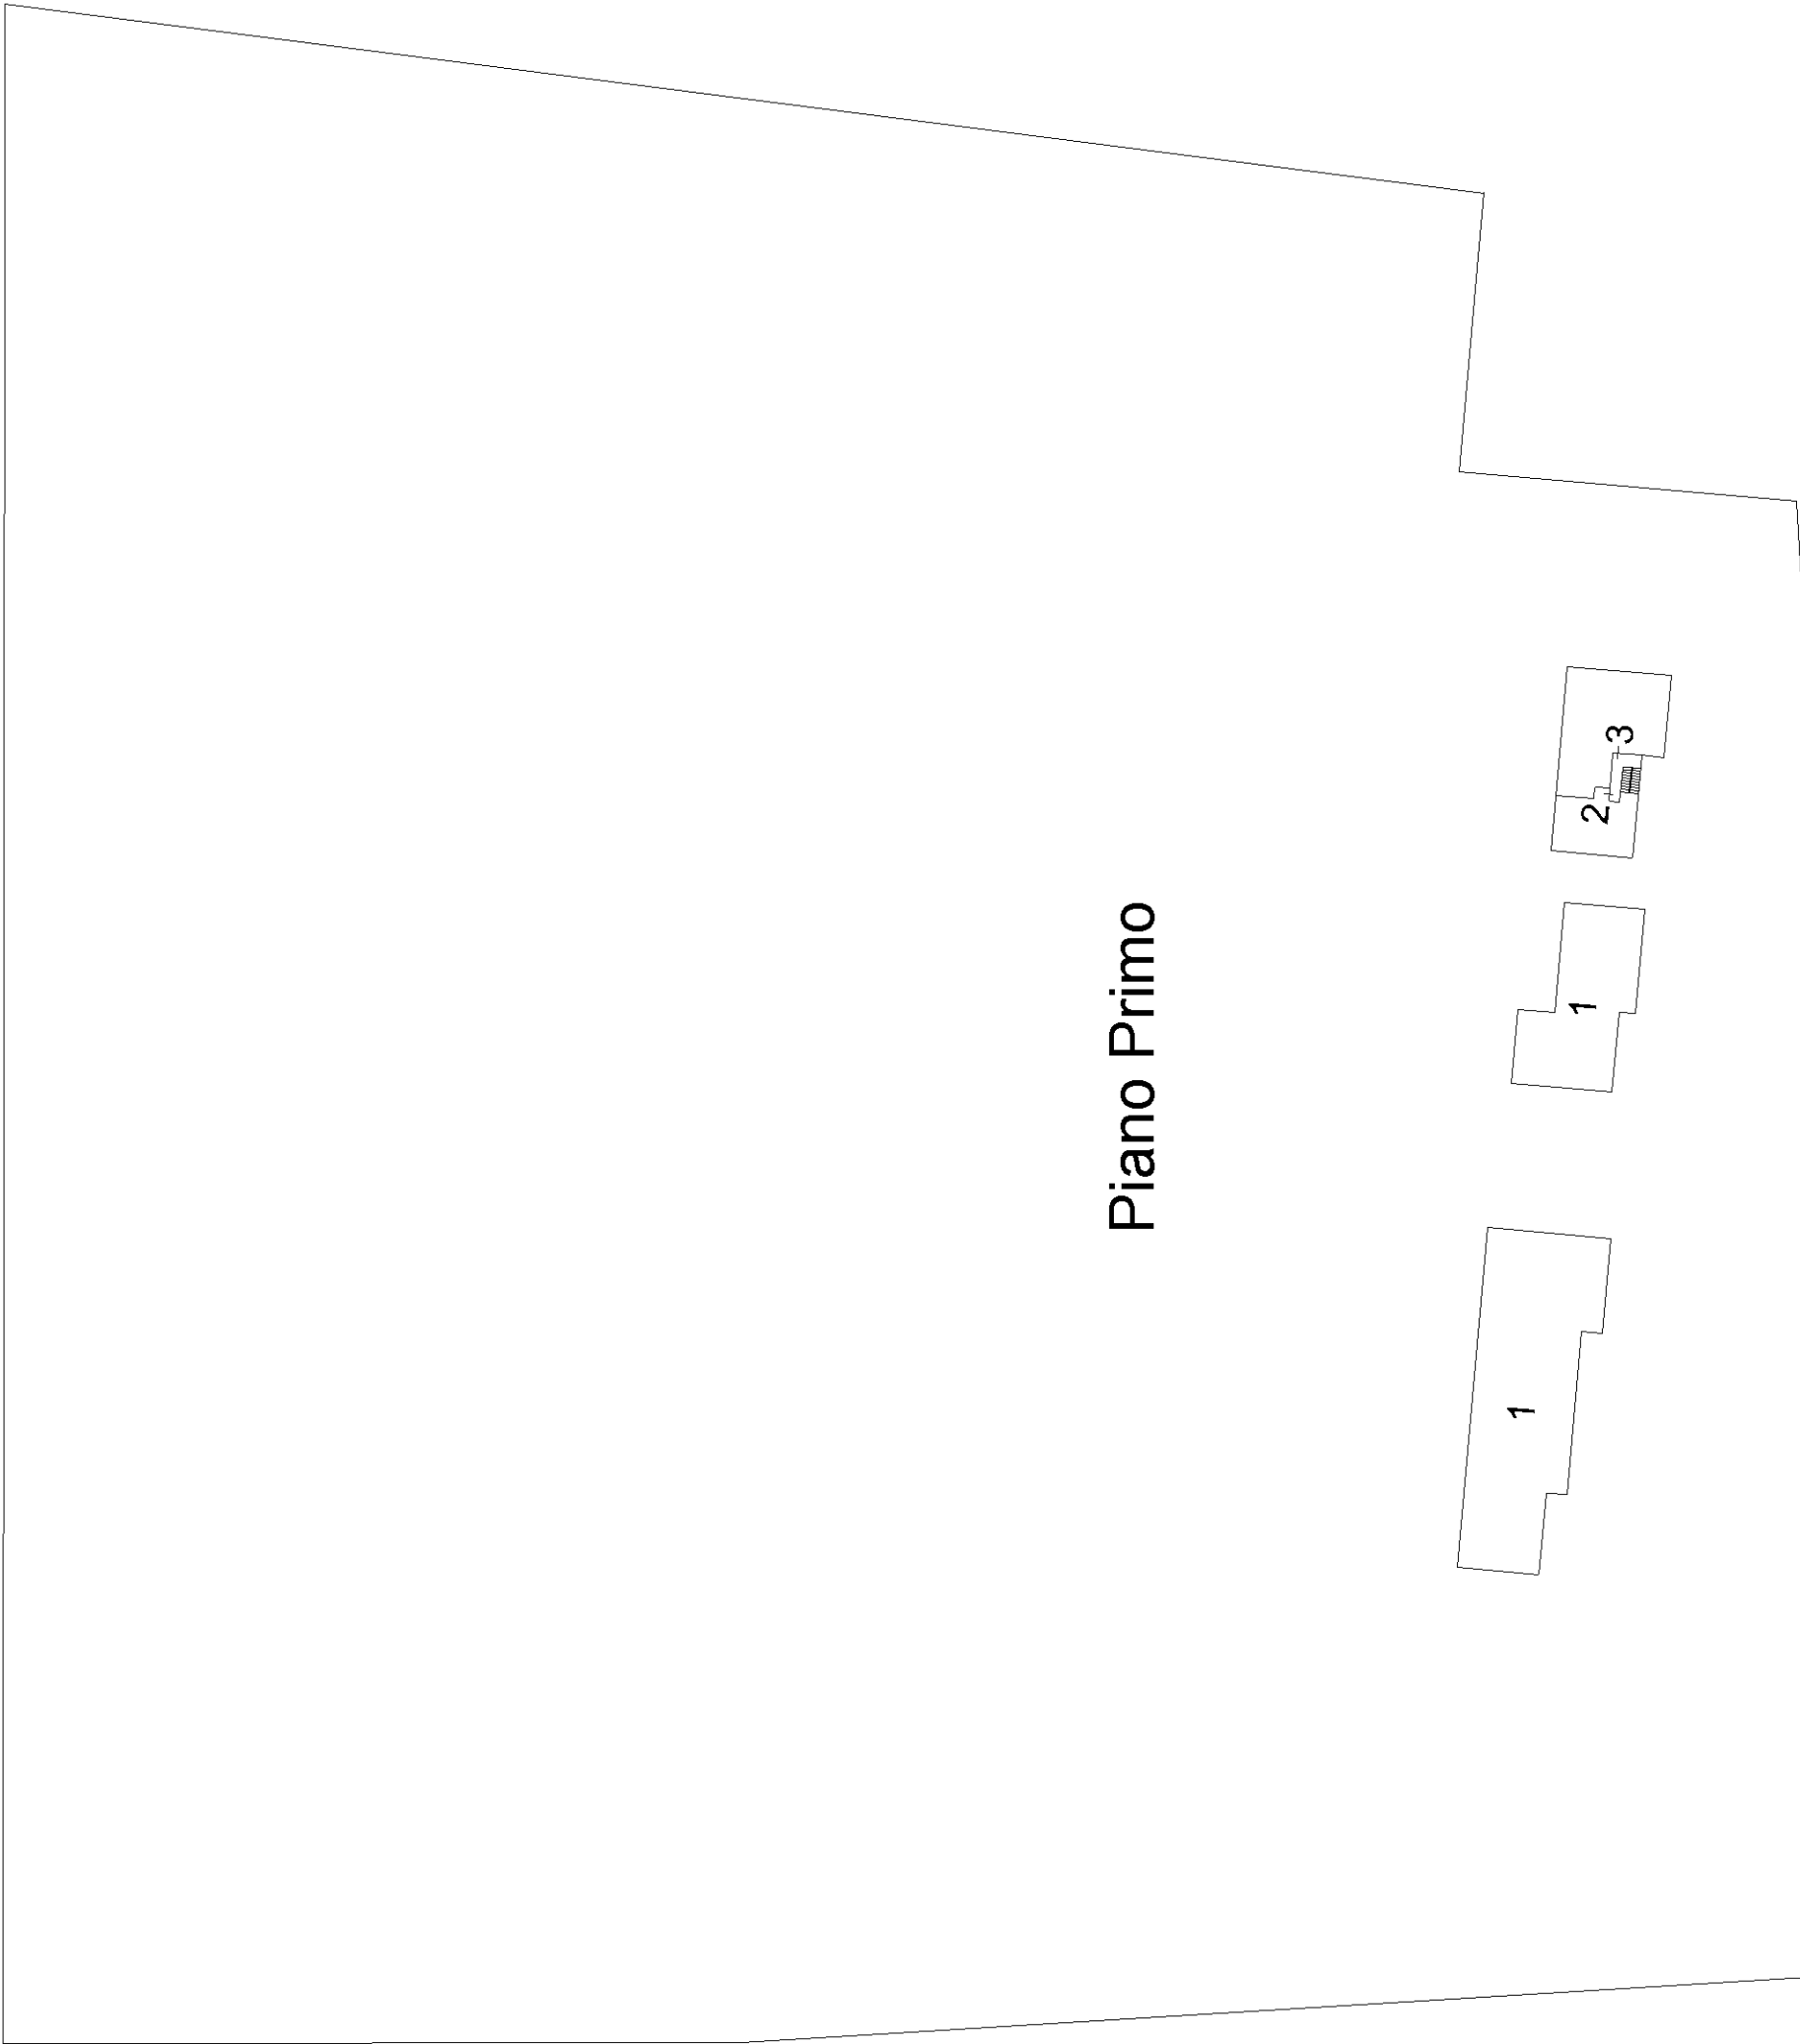

Piano Primo

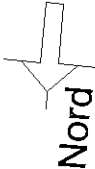

ACCERTAMENTO DELLA PROPRIETA' IMMOBILIARE URBANA ELENCO DEI SUBALTERNI ASSEGNATI

Comune	Sezione	Foglio	Particella	Tipo mappale	del:
MARTINSICURO		17	78		

Sub	UBICAZIONE via/piazza	n.civ	Piani	Scala	Int	DESCRIZIONE
1	VIA ROMA	SNC	S1-T			VECO FONDERIA SMALTERIA
2	VIA ROMA	SNC	1			ABITAZIONE
3	VIA ROMA	SNC	1			ABITAZIONE

Visura telematica


Data: 24/03/2020 - n. 6
Totale schede: 12
Ultima planimetria agli atti

Agenzia delle Entrate
CATASTO FABBRICATI
Ufficio provinciale di
Teramo


Dichiarazione protocollo n. TE0098576 del 13/12/2016
Planimetria di u.i.u. in Comune di **Martinsicuro**
Via Roma civ. **SNC**

Identificativi Catastali:
Sezione:
Foglio: **17**
Particella: **78**
Subalterno: **1**


Compilata da:
Napoletani Tiziano
Iscritto all'albo:
Geometri
Prov. **Teramo** N. **1146**

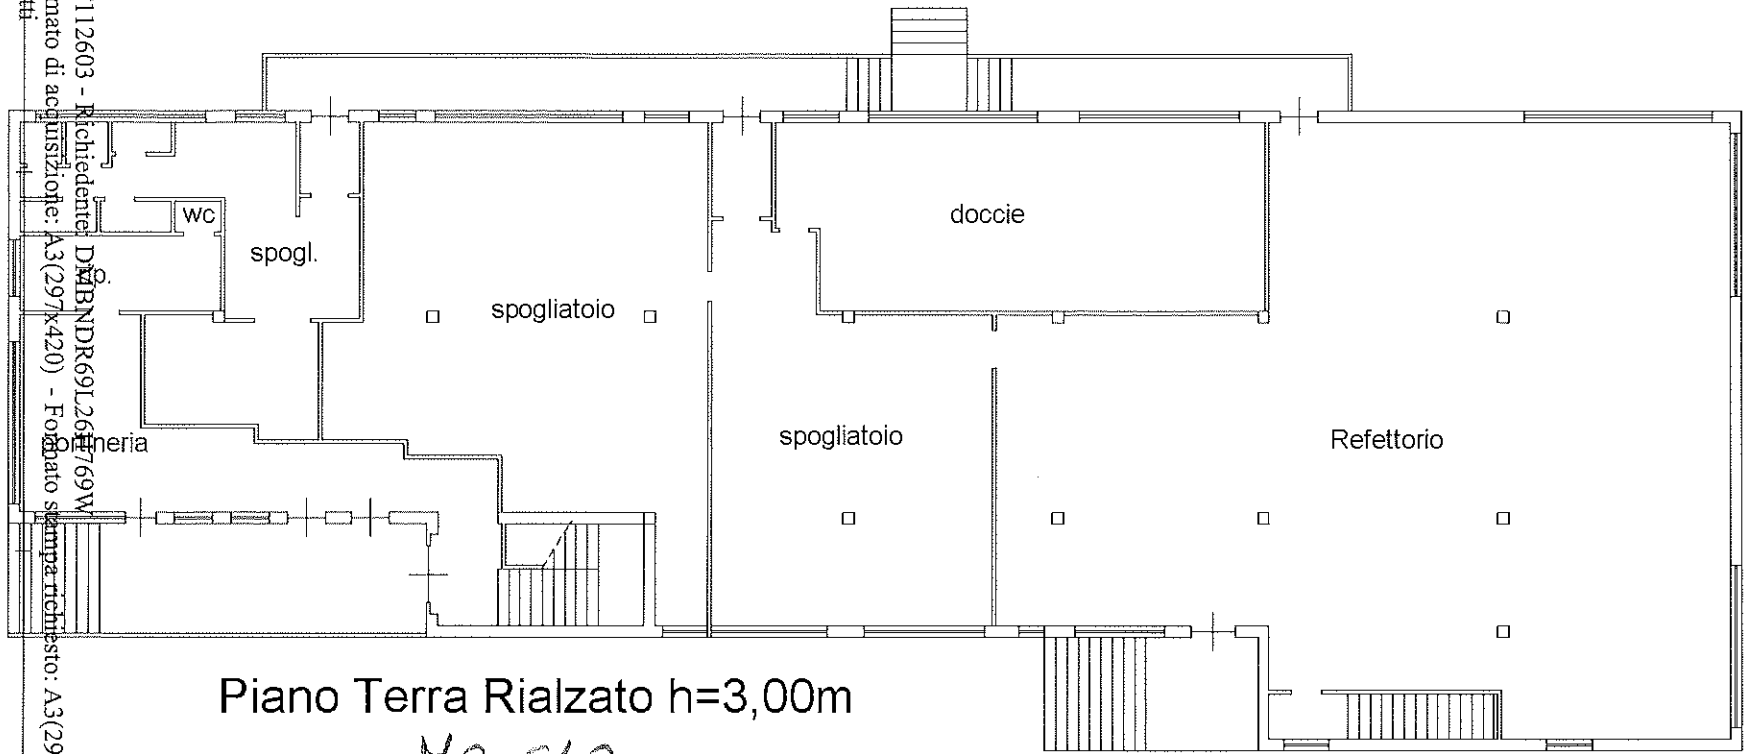


Piano Terra Rialzato h=3,00m
MQ 640

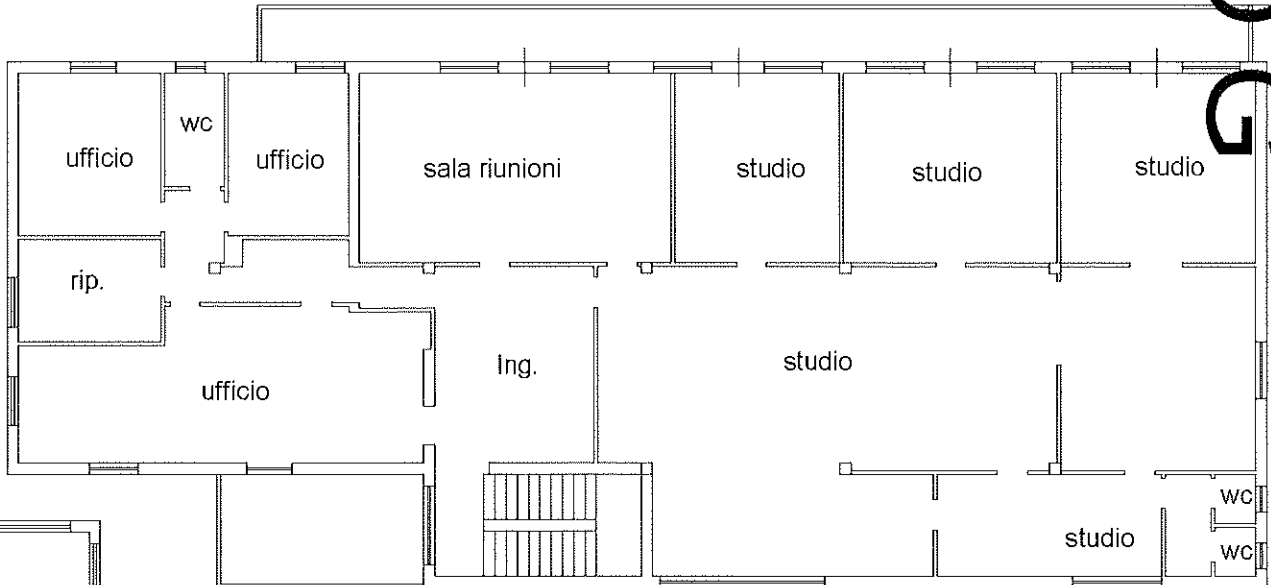

MQ 435
Piano Primo h=3,00m

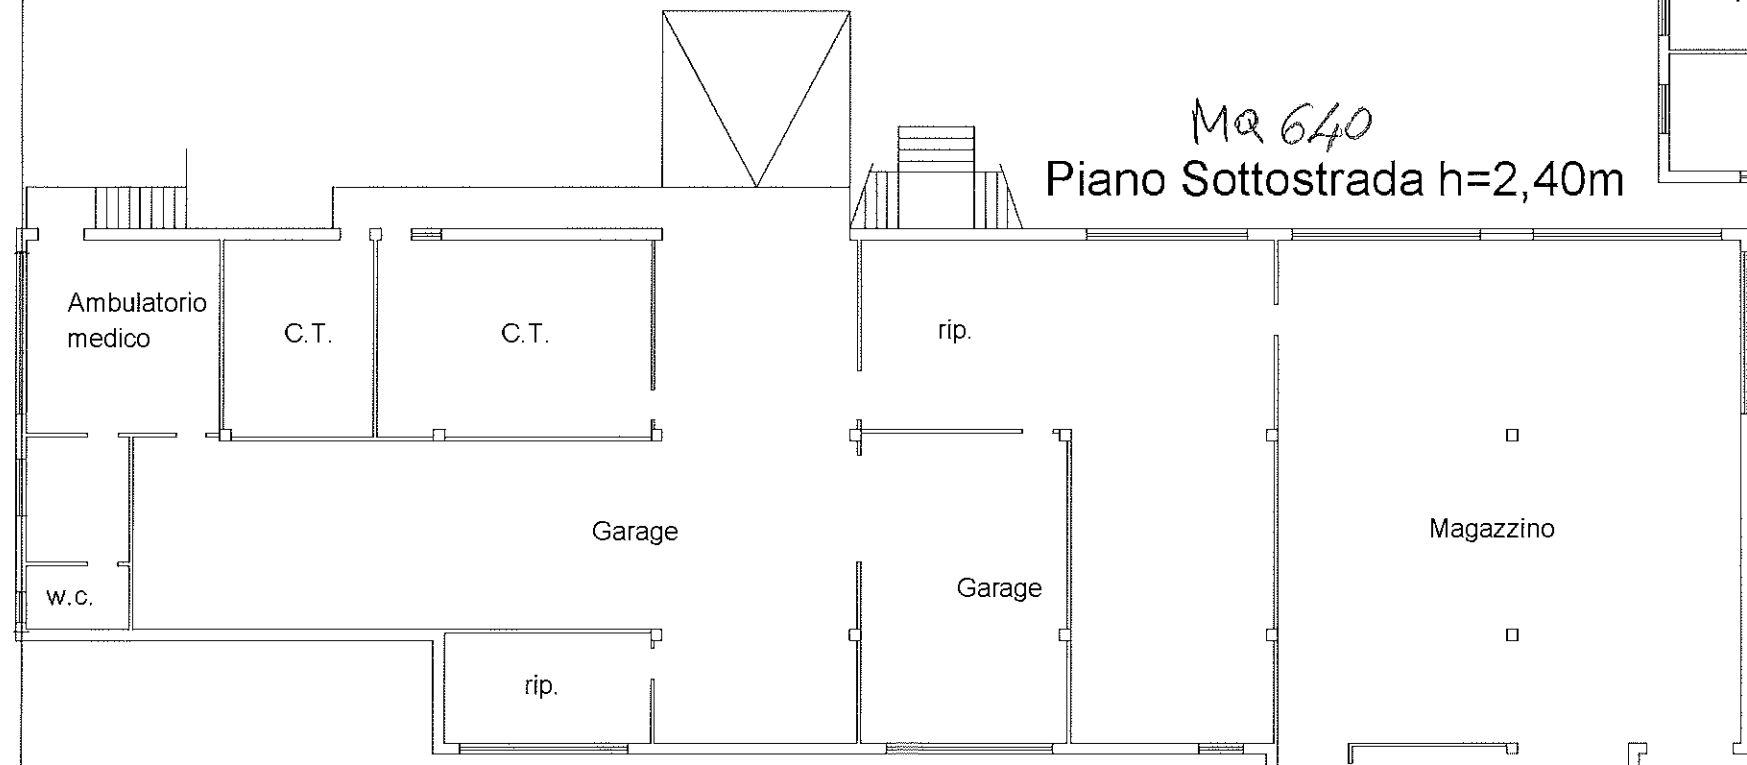

MQ 640
Piano Sottotrada h=2,40m

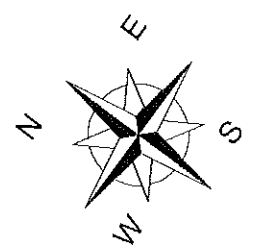

FABBRICATO G